


Prezydent Miasta Bydgoszczy
ul. Jezuitka 1
85-102 Bydgoszcz
tel. 52 5858367

Nr sprawy: WMG-1.6621.6274.2019

WYRYS Z MAPY EWIDENCYJNEJ

Skala 1:1000

Województwo: kujawsko-pomorskie
Powiat: M. BYDGOSZCZ
Gmina: M. Bydgoszcz
Jednostka ew.: 046101_1 - Miasto Bydgoszcz
Obręb: 0107 - 0107
Arkusz mapy: -
Numer działki: 67/2

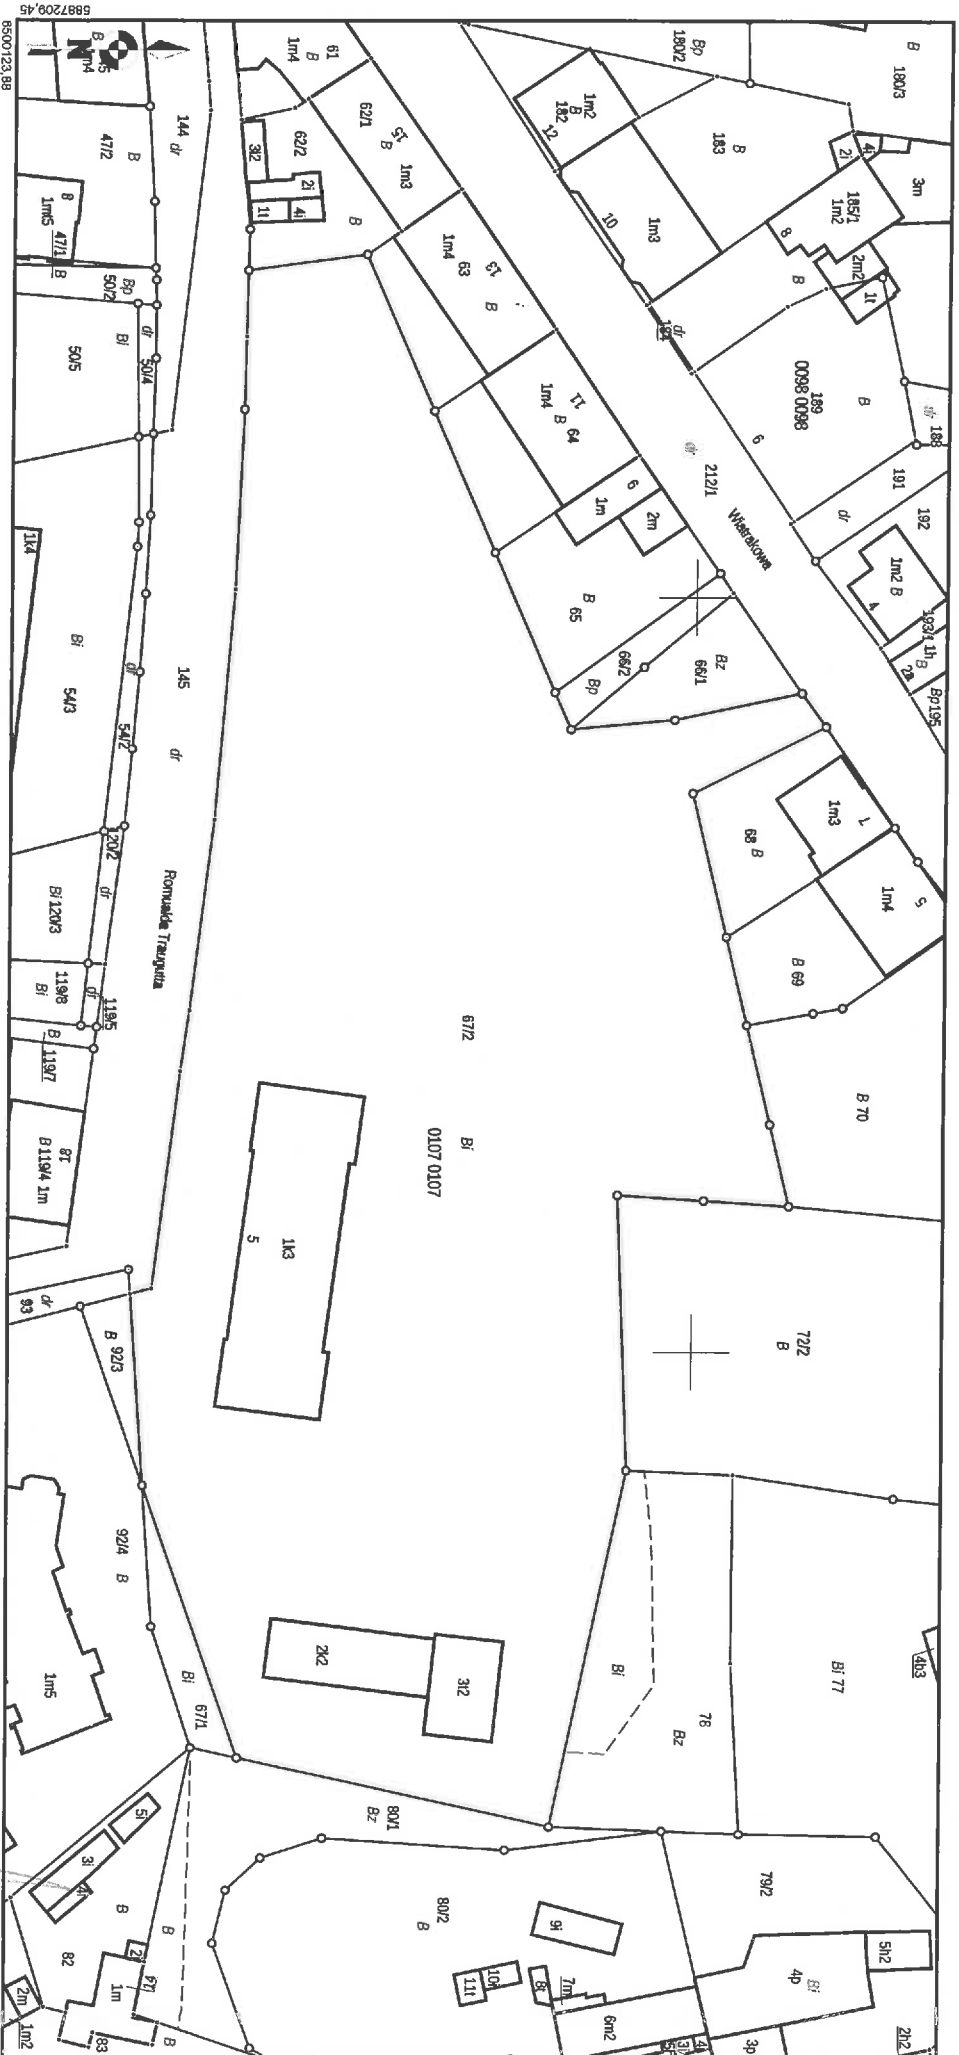

Sporządził(a): Anna Andrzejska, według stanu na dzień: 2019-11-25
Adnotacje:

(Pieczęć urzędowa)



z up. PREZYDENTA MIASTA

Anna Andrzejska
Inspektor Wydziału
Spraw Gospodarki
Miejscowej
(Imię i nazwisko oraz stanowisko służbowe osoby
reprezentującej organ)

Prezydent Miasta Bydgoszczy

ul. Jezuitska 1

85-102 Bydgoszcz

tel. 52 5858367

Województwo: kujawsko-pomorskie

Powiat: M. BYDGOSZCZ

Gmina: M. Bydgoszcz

Jednostka ewidencyjna: 046101_1, Miasto Bydgoszcz

Obręb: 0107, 0107

Nr kancelaryjny: WMG-I.6621.6274.2019

WYPIS Z REJESTRU GRUNTÓW

Nr jednostki rejestrowej: G.67

Pozycja kartoteki budynków: 046101_1.0107.G.67

własność, udział: 1/1

MIASTO BYDGOSZCZ NA PRAWACH POWIATU

trwały zarząd, udział: 1/1

BYDGOSKI ZESPÓŁ PLACÓWEK OPIEKUŃCZO-WYCHOWAWCZYCH

Siedziba: BYDGOSZCZ

Arkusze mapy	Numer działki	Bliższe określenie położenia	Opisy użytków	Ozn. użyt. i kont. klas.	Powierzchnia		Nr KW lub oznaczenie innych dok.
					użytków w ha	działki w ha	
	67/2	BYDGOSZCZ, ul. Romualda Traugutta	Inne tereny zabudowane	Bi	1,1008	1,1008	BY1B/00003133/9
Id. dz.: 046101_1.0107.67/2					Wartość: -, Rejon statystyczny: 092010, Numer rejestru zabytków: A/1648		
Razem:					1,1008	1,1008	

Sporządził(a): Anna Andrzejewska, według stanu na dzień: 2019-11-25

Nr zlecenia: WMG-I.6331-1/2019



(pieczęć urzędowa)

z up. PREZYDENTA MIASTA

Anna Andrzejewska
Inspektor w Wydziale
Mienia i Geodezji

2019-11-25,.....

(Imię i Nazwisko oraz stanowisko służbowe osoby reprezentującej organ)
Data i podpis