
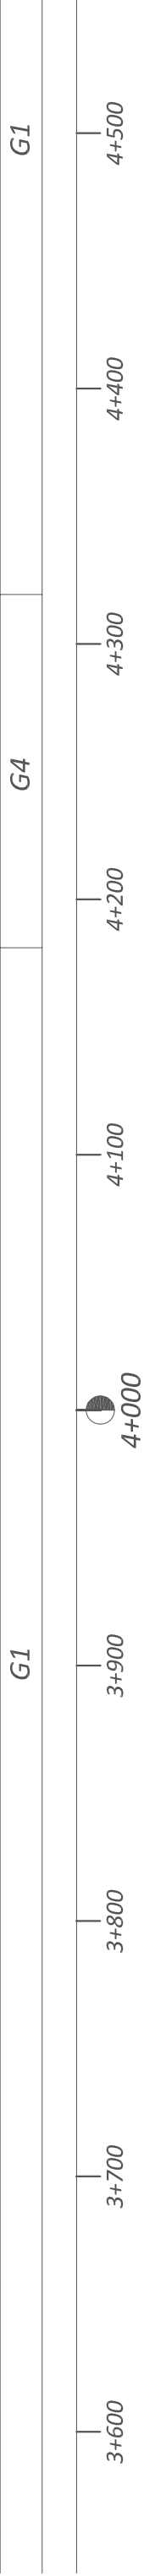


Przekrój geotechniczny I-I

Arkusz 5

skala 1:100/2 500

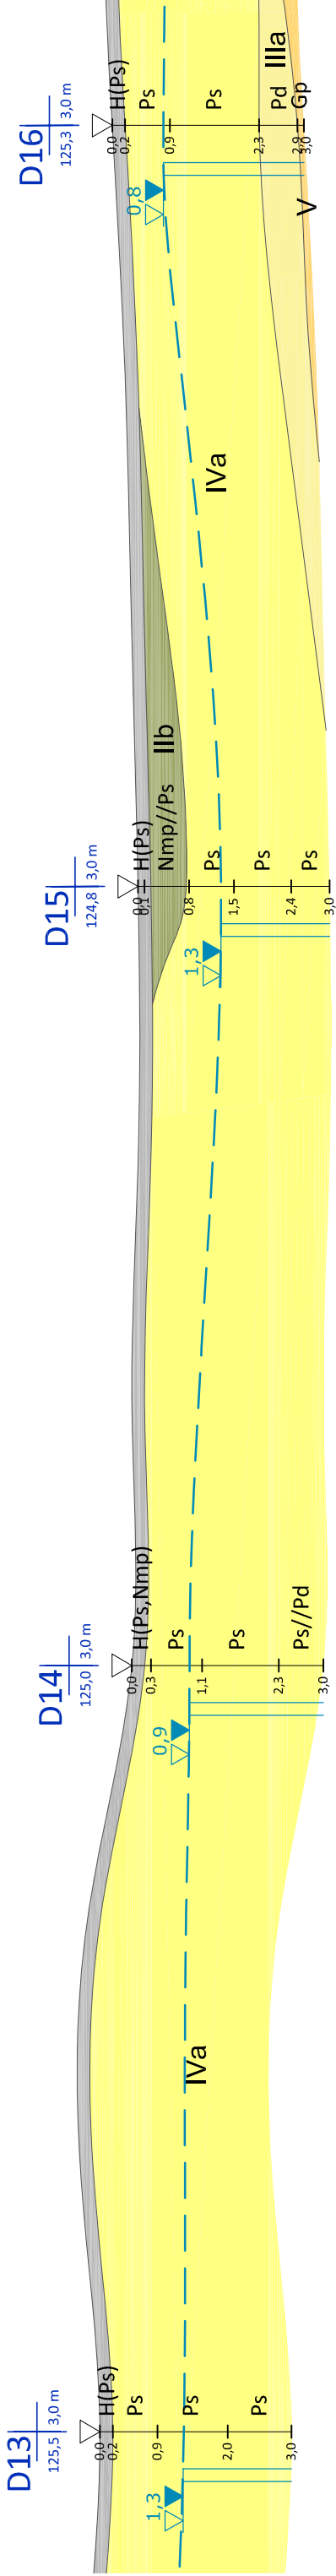

Objaśnienia:

- D14

125,0 | 3,0 m

Numer, rzędna wysokościowa i głębokość wykonanego otworu wiertniczego
- Profil wykonanego otworu wiertniczego
- Ustabilizowane zwierciadło wody podziemnej
- Uwaga: Profile wykonanych odwiertów geotechnicznych zrzutowano na oś projektowanej i rozbudowywanej drogi. Szczegółowa lokalizacja odwiertów została przedstawiona na mapie dokumentacyjnej stanowiącej załącznik nr 3 niniejszej dokumentacji.

Temat: Opinia geotechniczna wraz z dokumentacją badań podłoża gruntowego	
Inwestor:	Gmina Skrwilno ul. Rypińska 7, 87-510 Skrwilno
Treść rysunku:	Przekrój geotechniczny I-I. Arkusz 5. Skala 1:100/2 500.
Data:	Opracował: mgr Krzysztof Kawczyński uprawnienia geodajskie nr VII-145 maj 2017