


Przekrój geotechniczny I-I

Arkusz 3

skala 1:100/2 500

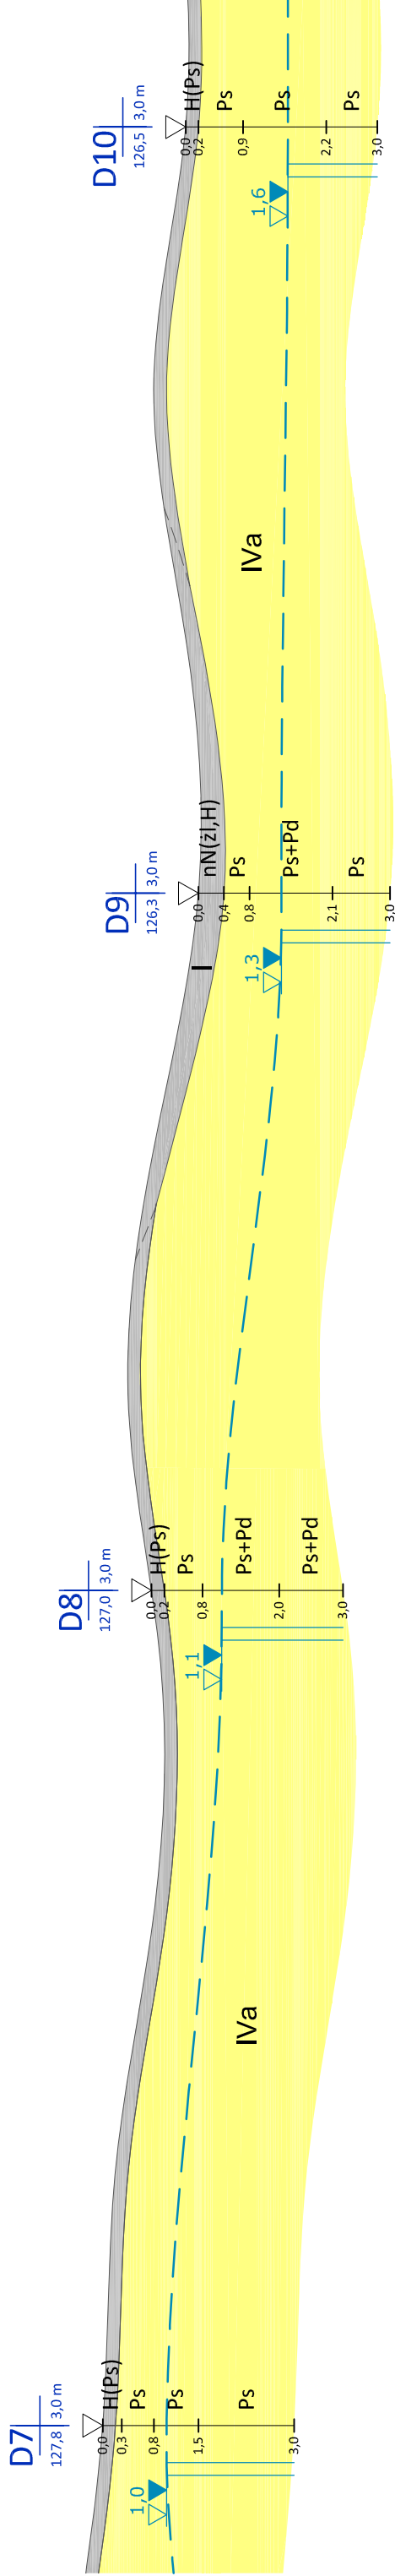

G1

Objaśnienia:

D8

127,0 | 3,0 m

Numer, rzędna wysokościowa i głębokość wykonanego otworu wiertniczego

Profil wykonanego otworu wiertniczego

Ustabilizowane zwierciadło wody podziemnej

Uwaga: Profile wykonanych odwiertów geotechnicznych zrzutowano na oś projektowanej i rozbudowywanej drogi. Szczegółowa lokalizacja odwiertów została przedstawiona na mapie dokumentacyjnej stanowiącej załącznik nr 3 niniejszej dokumentacji.

Temat: Opinia geotechniczna wraz z dokumentacją badań podłoża gruntowego	
Inwestor:	Gmina Skrwilno ul. Rypińska 7, 87-510 Skrwilno
Treść rysunku:	Przekrój geotechniczny I-I. Arkusz 3. Skala 1:100/2 500.
Data:	Opracował: mgr Krzysztof Kawczyński uprawnienia geologiczne nr VII-1645 maj 2017