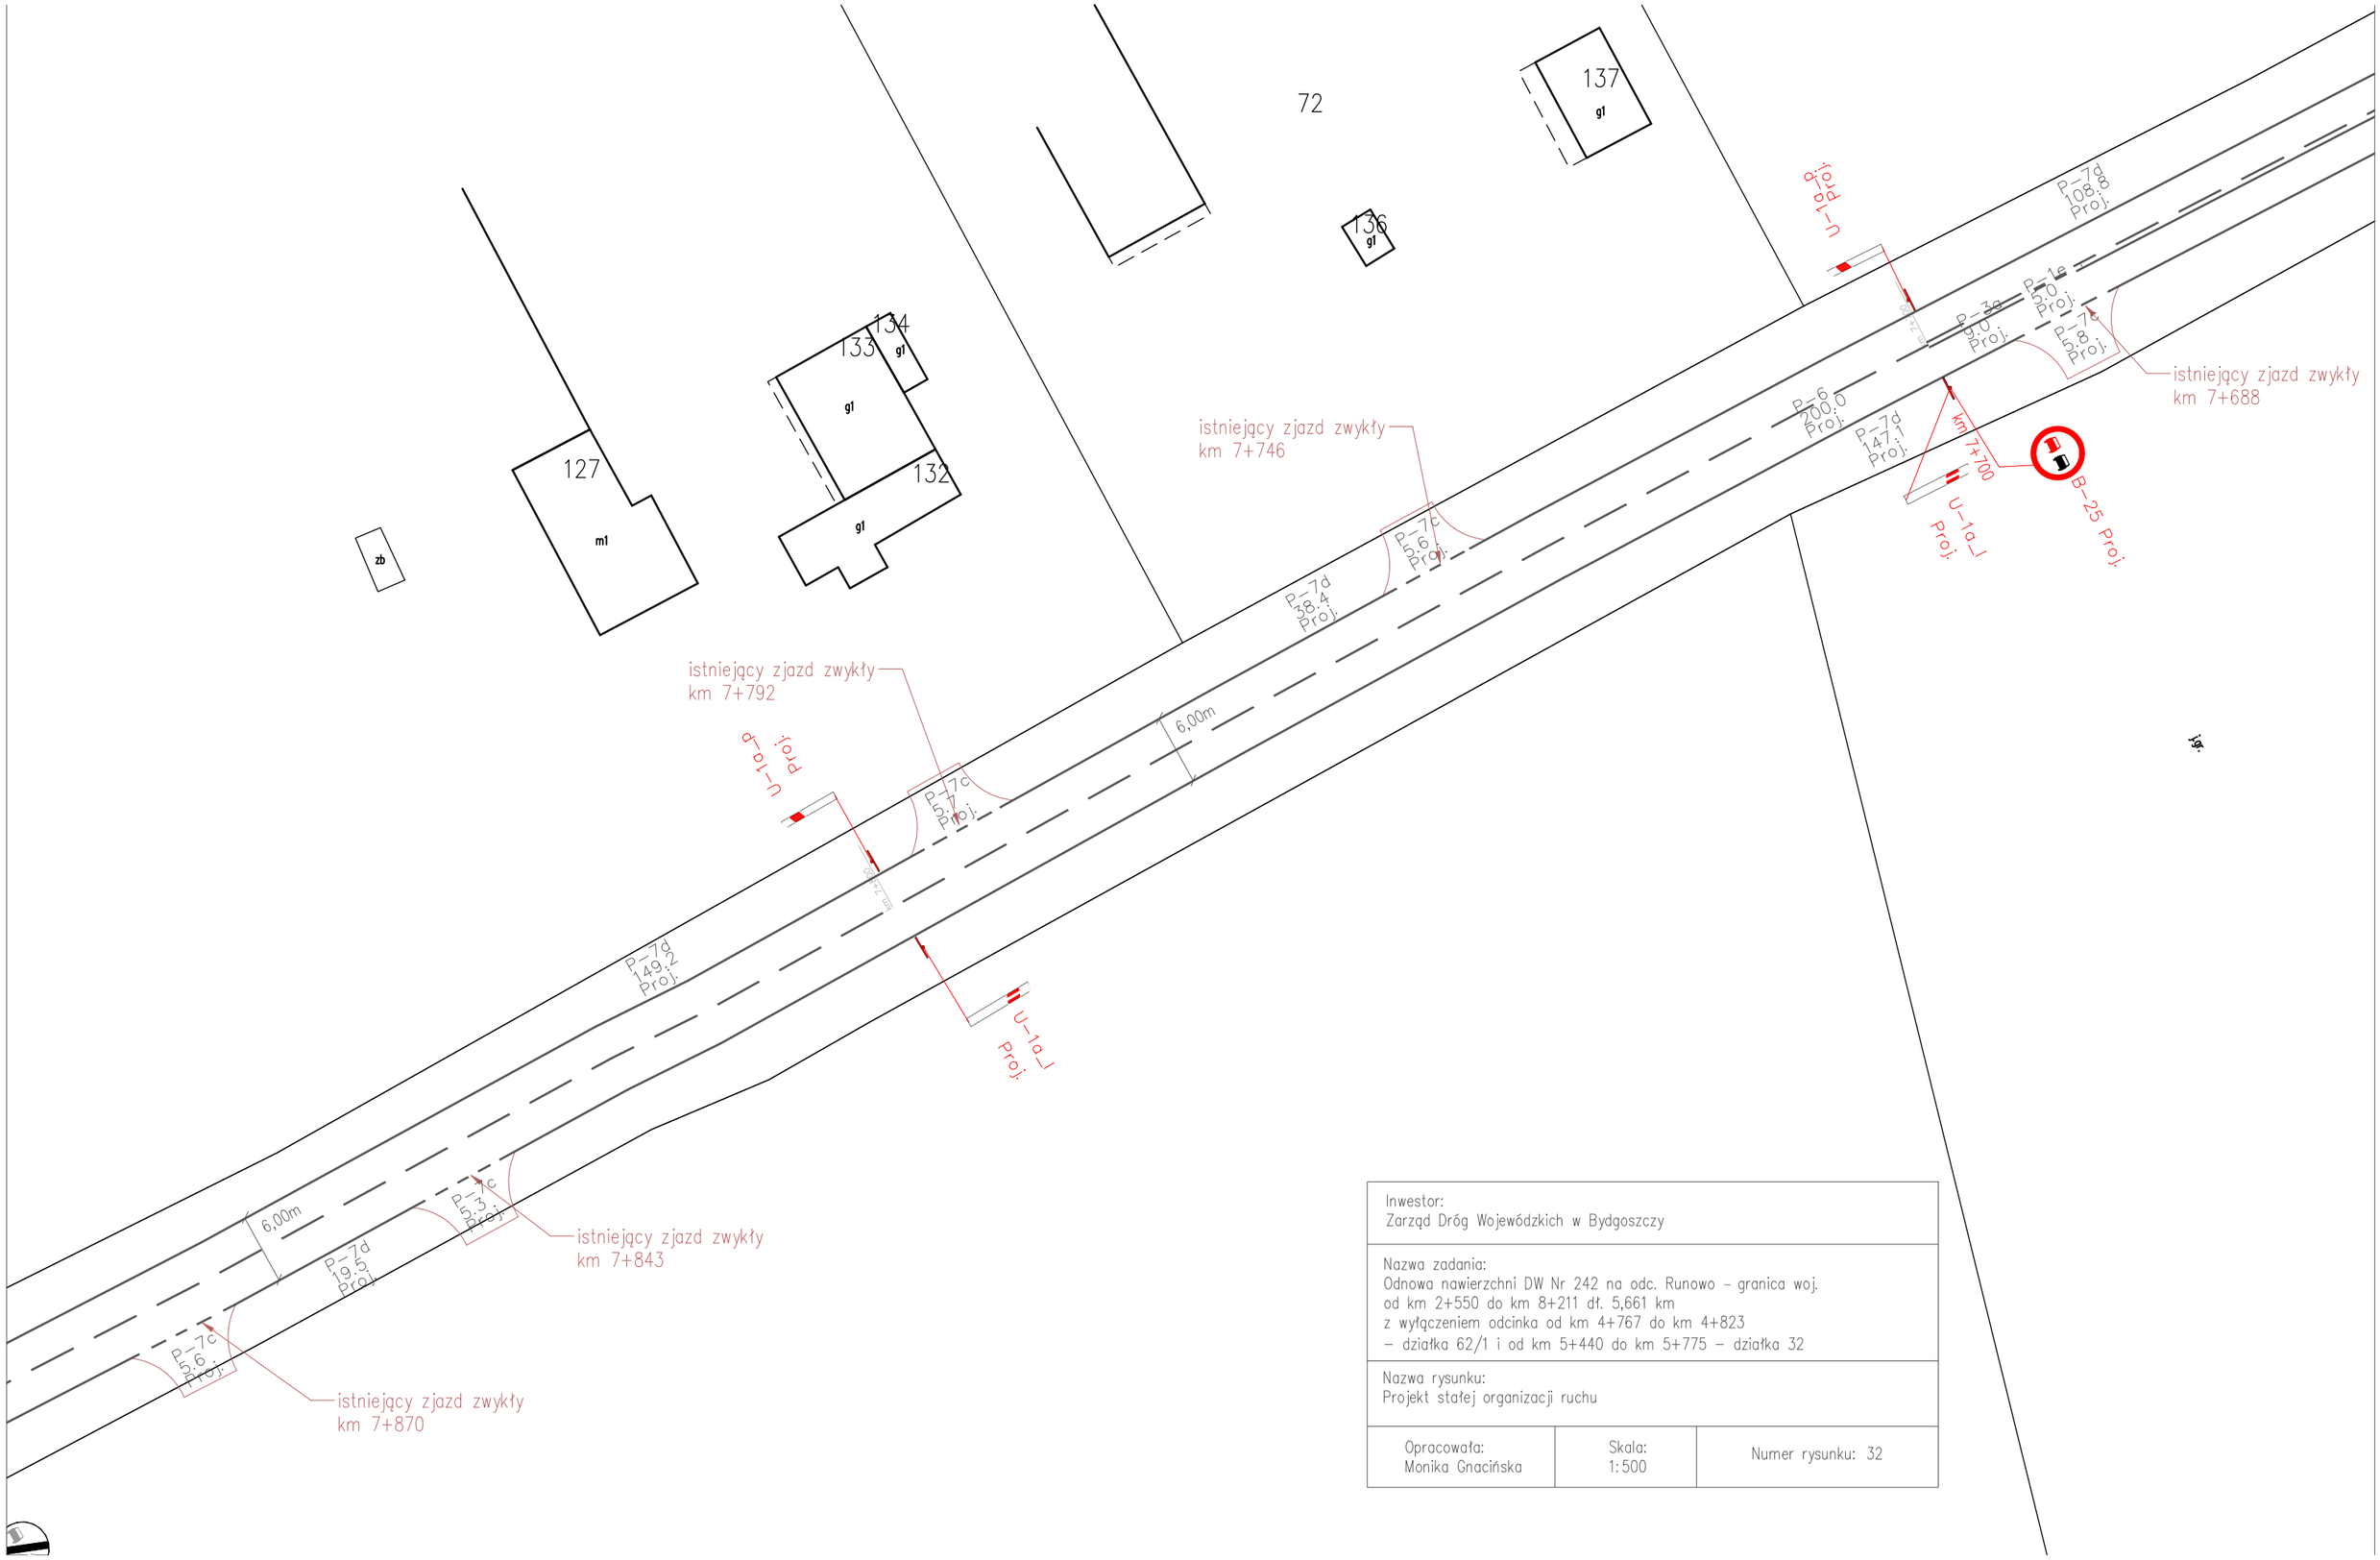


| | | |
|---|---|---|
| Inwestor:<br>Zarząd Dróg Wojewódzkich w Bydgoszczy | | |
| Nazwa zadania:<br>Odnowa nawierzchni DW Nr 242 na odc. Runowo – granica woj.<br>od km 2+550 do km 8+211 dł. 5,661 km<br>z wyłączeniem odcinka od km 4+767 do km 4+823<br>– działka 62/1 i od km 5+440 do km 5+775 – działka 32 | | |
| Nazwa rysunku:<br>Projekt stałej organizacji ruchu | | |
| Opracowała:<br>Monika Gnacińska | Skala:<br>1:500 | Numer rysunku: 32 |