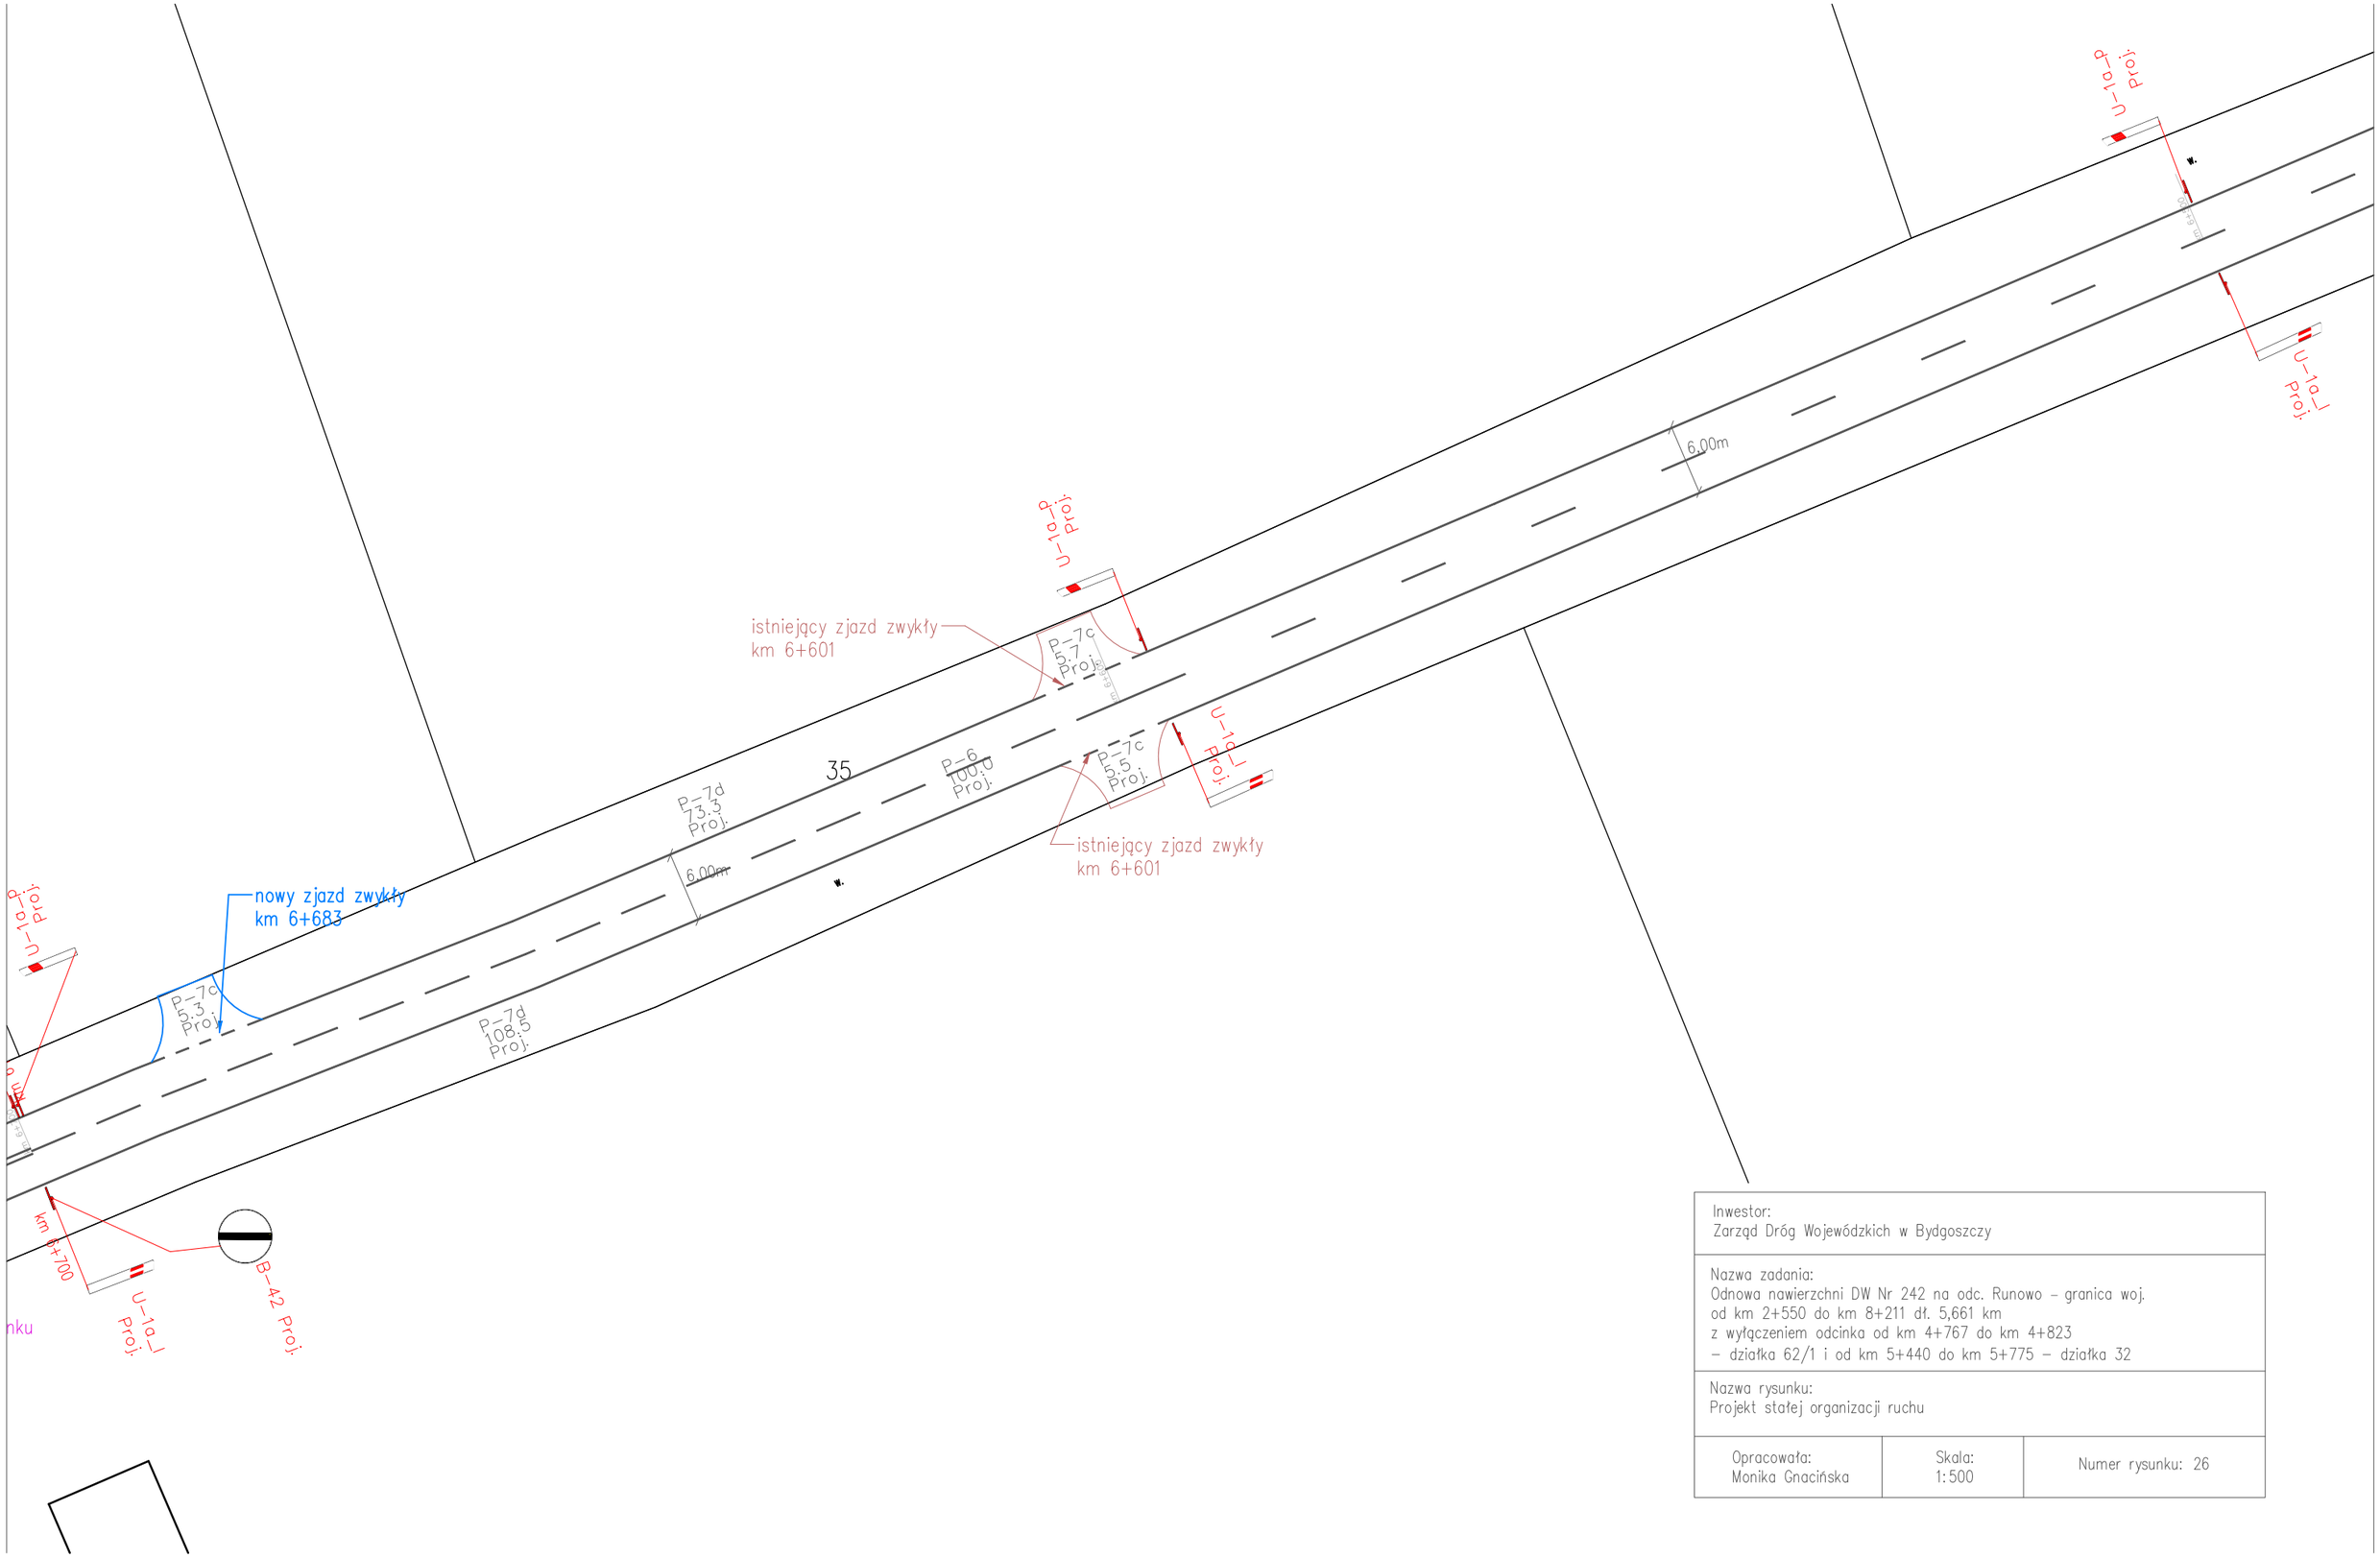

Inwestor: Zarząd Dróg Wojewódzkich w Bydgoszczy		
Nazwa zadania: Odnowa nawierzchni DW Nr 242 na odc. Runowo – granica woj. od km 2+550 do km 8+211 dł. 5,661 km z wyłączeniem odcinka od km 4+767 do km 4+823 – działka 62/1 i od km 5+440 do km 5+775 – działka 32		
Nazwa rysunku: Projekt stałej organizacji ruchu		
Opracowała: Monika Gnacińska	Skala: 1:500	Numer rysunku: 26