


Elewacja zachodnia

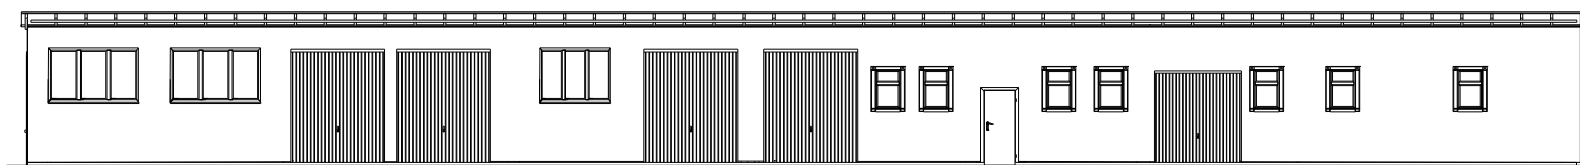

pdfMachine

A pdf writer that produces quality PDF files with ease!

Produce quality PDF files in seconds and preserve the integrity of your original documents. Compatible across nearly all Windows platforms, if you can print from a windows application you can use pdfMachine.

Get yours now!

Projekt: BUDYNEK WARSZTATOWY Turystyczna			
Inwestor: Nadleśnictwo Augustów Augustów ul. Turystyczna 19			
Architekt: Usł. Projekt. Koszt. i Nadzór Budowl-Wacław Filipow			
Nazwa pliku: Elewacja zachodnia			
Skala:	1 : 200	Data:	2023-09-15 Elewacja zachodnia