





PRZEKRÓJ A-A
Budowa ulicy Kruczej w Ostrowie Wielkopolskim

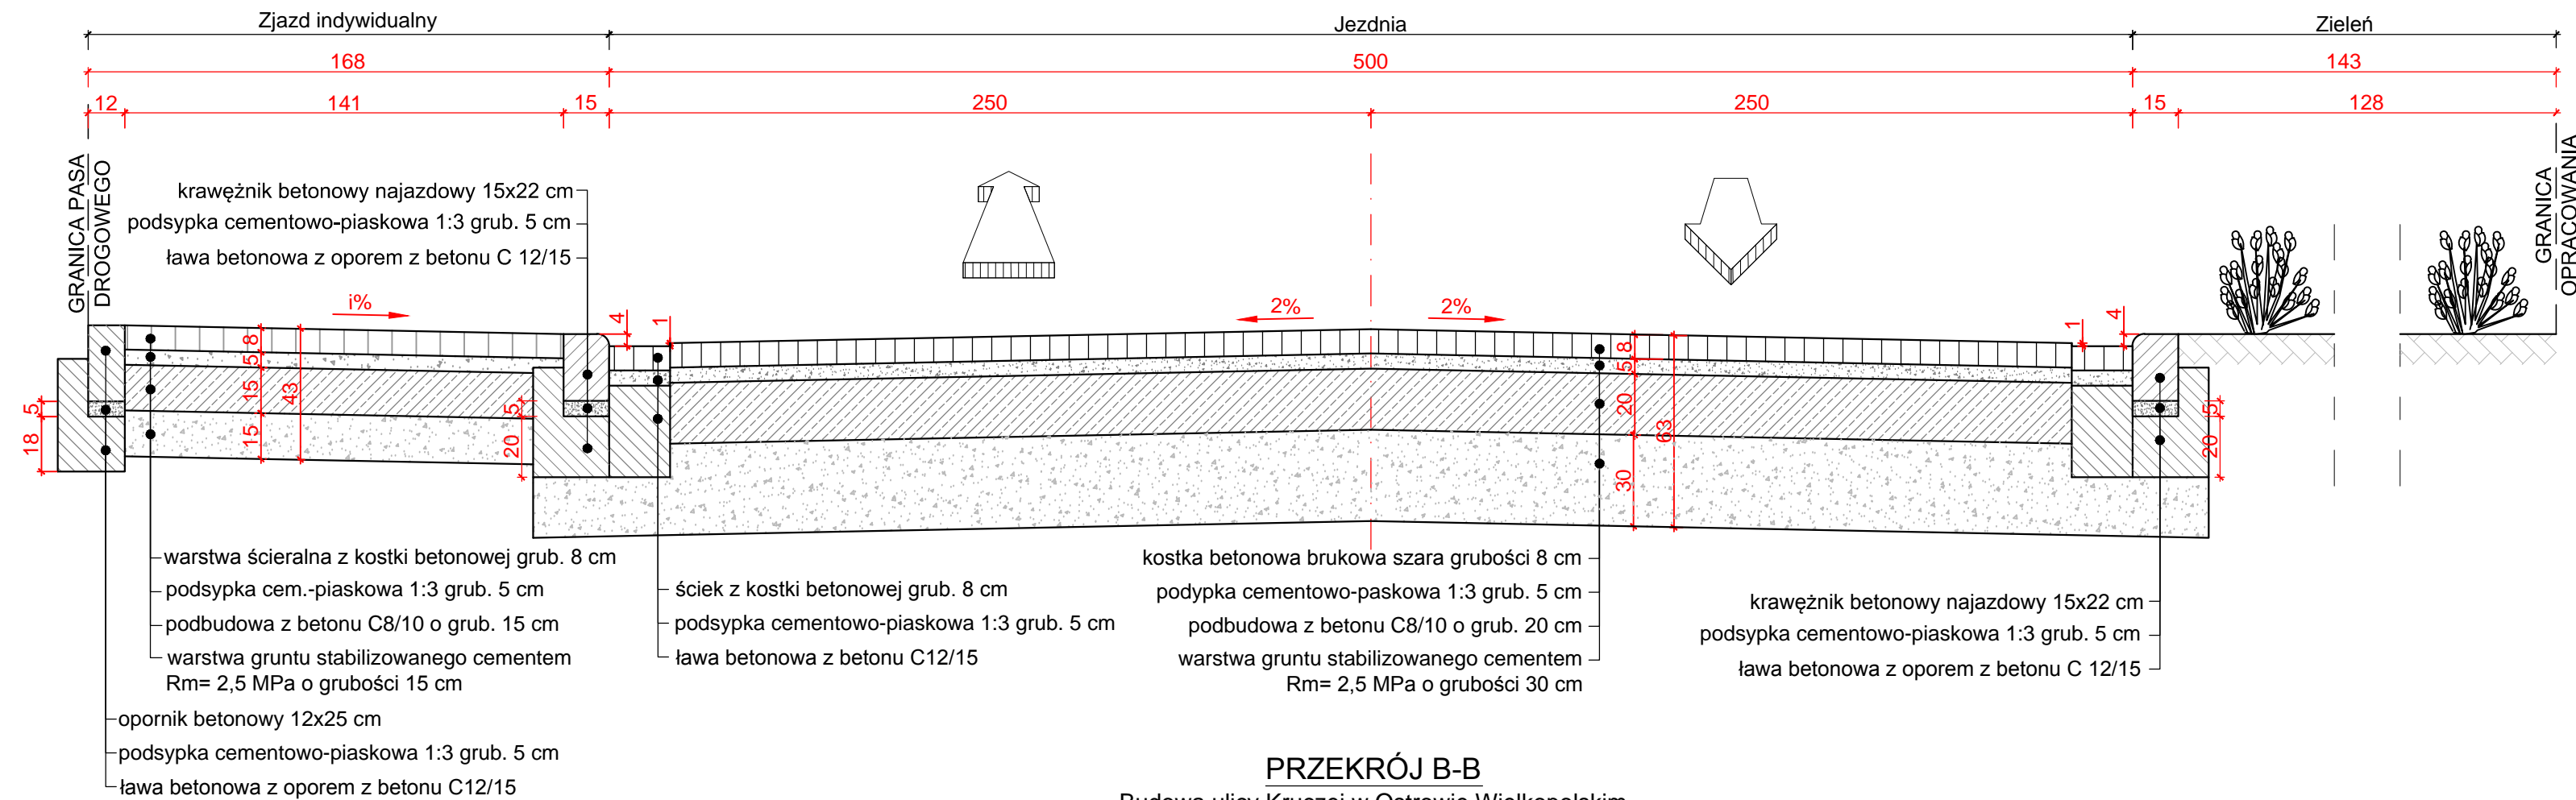

PRZEKRÓJ B-B
Budowa ulicy Kruczej w Ostrowie Wielkopolskim

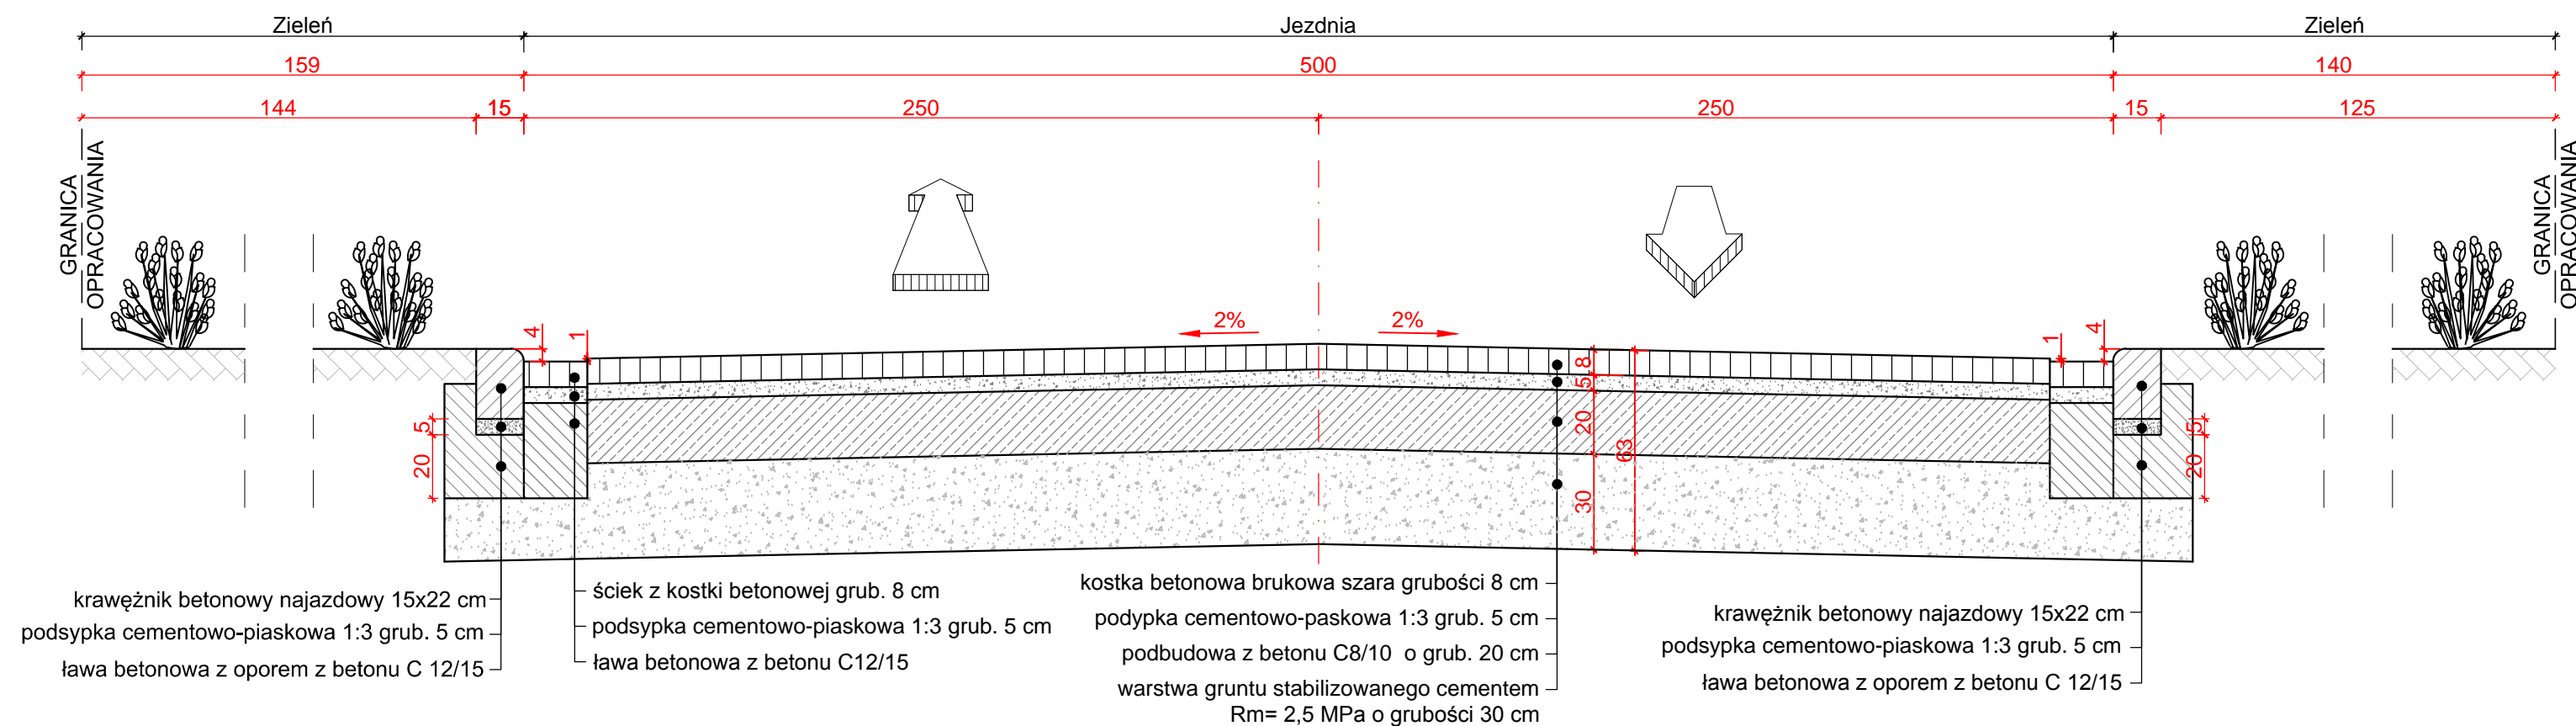

Wykonawca		Zamawiający			
 <p>Espeja biuro projektowe ulica Górnosłaska 8/13 62-800 Kalisz</p>		 <p>Miejski Zarząd Dróg w Ostrowie Wielkopolskim ulica Zamenhofs 2b 63-400 Ostrów Wielkopolski</p>			
<p>Data opracowania 12.2022</p>		Tytuł zadania:	Budowa kanalizacji deszczowej oraz nawierzchni ciągu pieszo-jezdnego na ul. Kruczej w Ostrowie Wielkopolskim		
		Stadium	Projekt Techniczny		
Skala 1:20		Tytuł rysunku	Przekroje Normalne		
Branża	Stanowisko	Imię i nazwisko	Nr uprawnień	Podpis	
Drogowa	Projektant	mgr inż. Michał Suchecki	WKP/0488/PWOD/21	<p>Nr Rys 5.0</p>	
	Sprawdzający	mgr inż. Zbigniew Janaszczyk	20/75		