
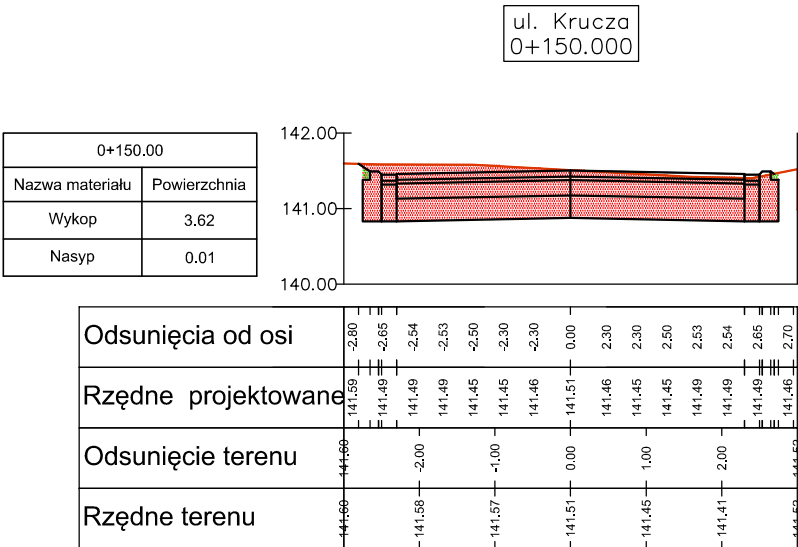
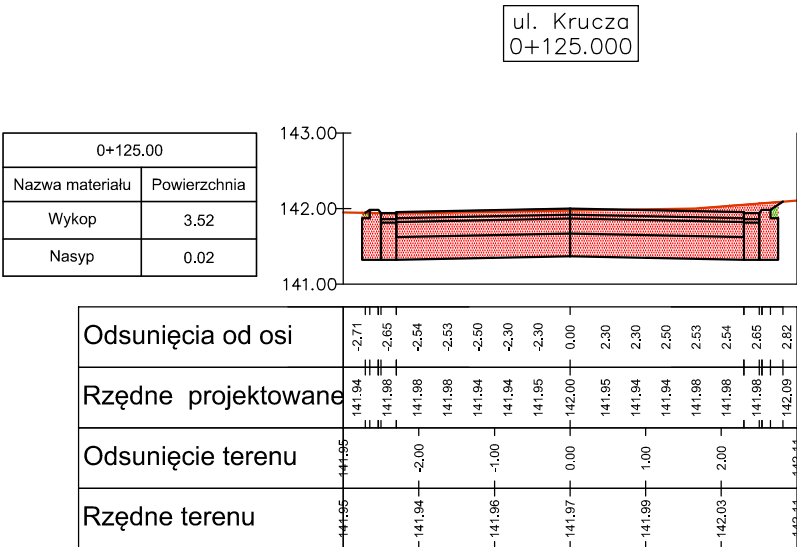
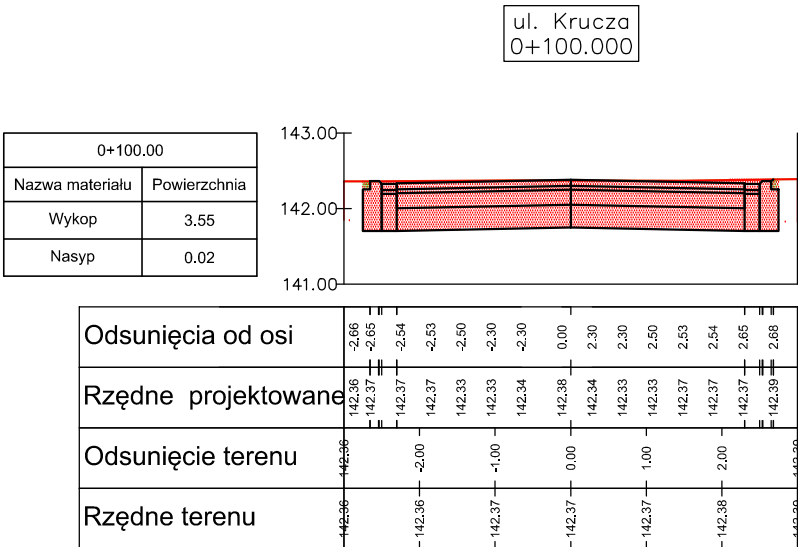
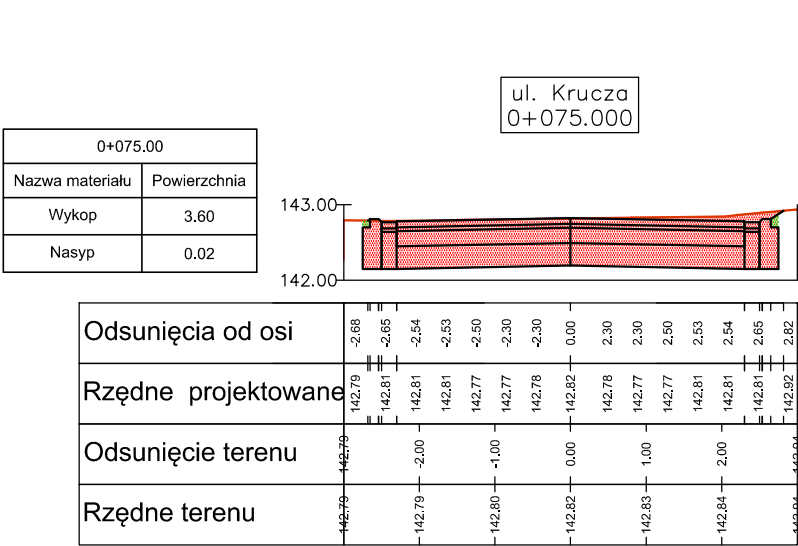
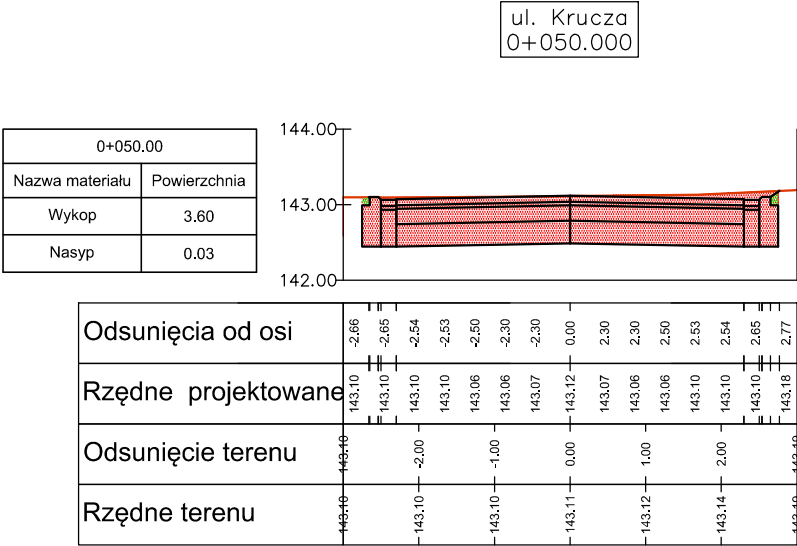


Legenda:

- istniejąca powierzchnia terenu
- projektowana konstrukcja
- nasyp
- wykop

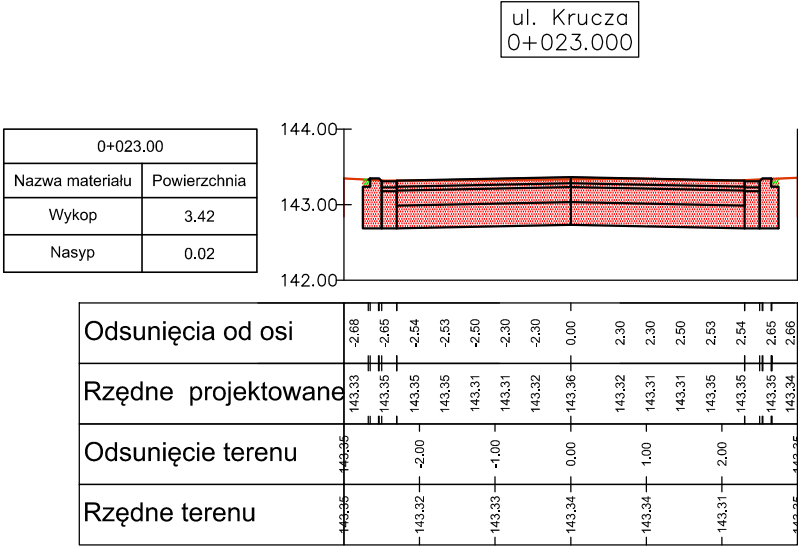

Wykonawca		Zamawiający			
<div><div>ESPEJA</div><div>BIURO PROJEKTOWE</div><div>Espeja biuro projektowe</div><div>ulica Górmoślaska 8/13</div><div>62-800 Kalisz</div></div>		<div><div><div></div></div><div>Miejski Zarząd Dróg</div><div>w Ostrowie Wielkopolskim</div><div>ulica Zamenhofs 2b</div><div>63-400 Ostrów Wielkopolski</div></div>			
Data opracowania 12.2022		Tytuł zadania:	Budowa kanalizacji deszczowej oraz nawierzchni ciągu pieszo-jezdnego na ul. Kruczej w Ostrowie Wielkopolskim		
		Stadium	Projekt Techniczny		
Skala 1:500		Tytuł rysunku	Przekroje Poprzeczne		
Branża	Stanowisko	Imię i nazwisko	Nr uprawnień	Podpis	Nr Rys 7.0
Drogowa	Projektant	mgr inż. Michał Suchecki	WKP/0488/PoOD/21		
	Sprawdzający	mgr inż. Zbigniew Janaszczyk	20/75		