Szczegół

Skala 1:50

Zjazd indywidualny z kostki betonowej

PRZEKRÓJ A-A

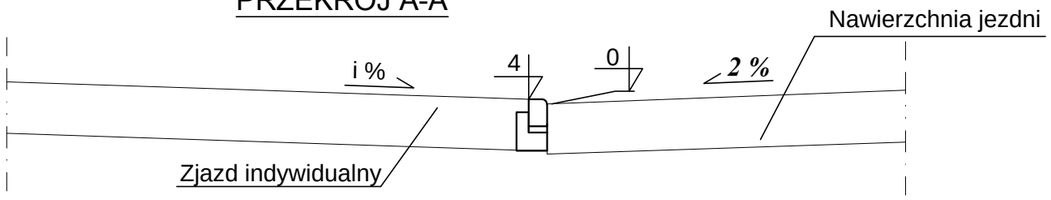

WIDOK A-A

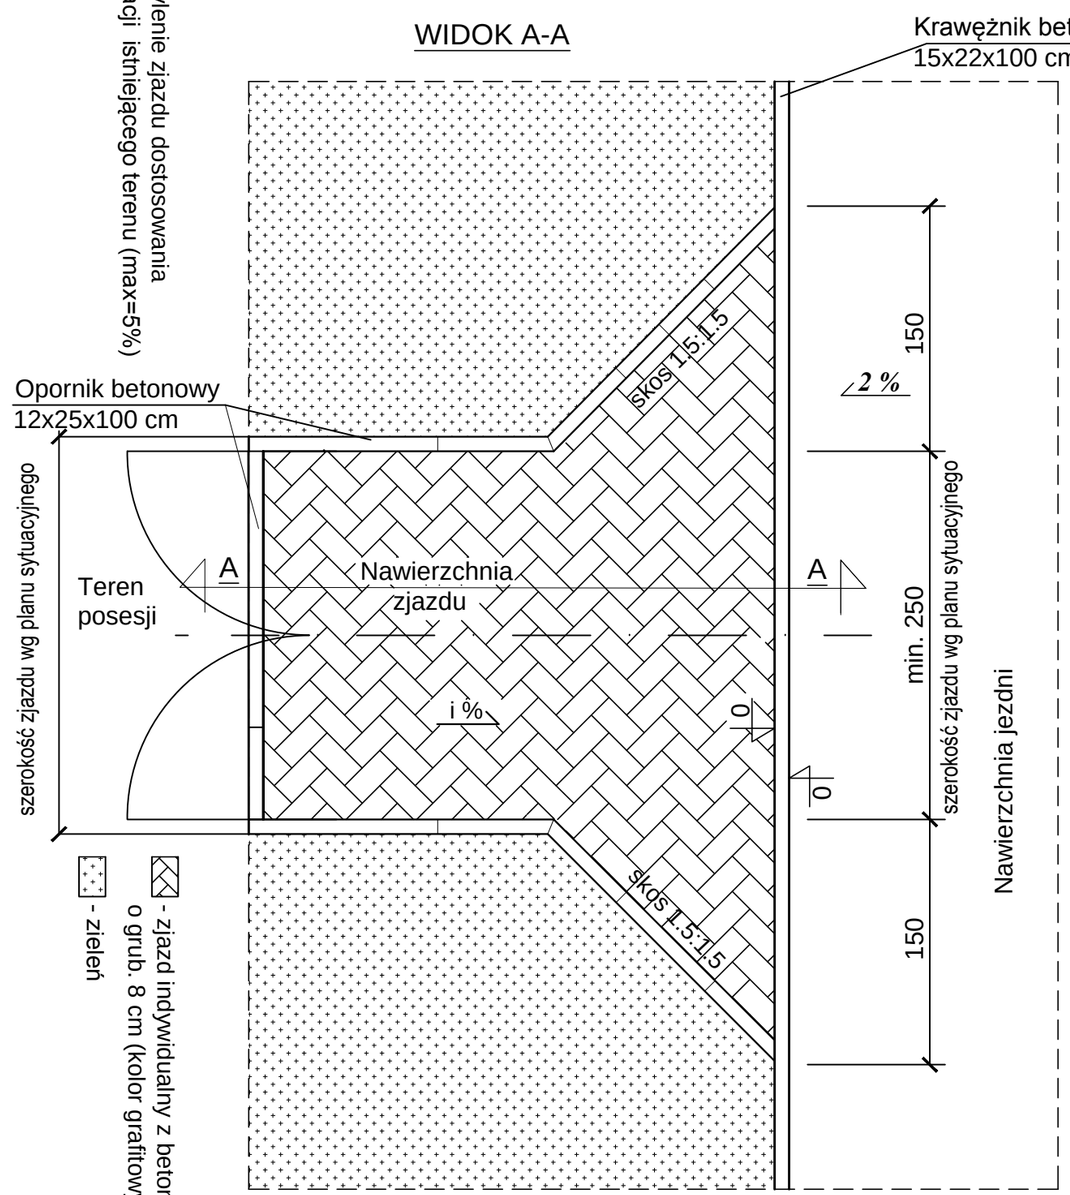

Wykonawca	Zamawiający
ESPEJA BIURO PROJEKTOWE *Espeja biuro projektowe* *ulica Górnoślaska 8/13* *62-800 Kalisz*	*Miejski Zarzad Dróg* *w Ostrowie Wielkopolskim* *ulica Zamenhofa 2b* *63-400 Ostrów Wielkopolski*

Data opracowania *12.2022*	*Tytuł zadania:*	*Budowa kanalizacji deszczowej oraz nawierzchni ciągu pieszo-jezdnego na ul. Kruczej w Ostrowie Wielkopolskim*
	Stadium	*Projekt Budowalny*
Skala 1:50	*Tytuł rysunku*	*Szczegóły konstrukcyjne*

Branża	*Stanowisko*	*Imię i nazwisko*	*Nr uprawnień*	*Podpis*	
Drogowa	*Projektant*	*mgr inż. Michał Suchecki*	*WKP/0488/PWOD/21*		*Nr Rys 6.2*
	Sprawdzający	*mgr inż. Zbigniew Janaszczyk*	*20/75*		