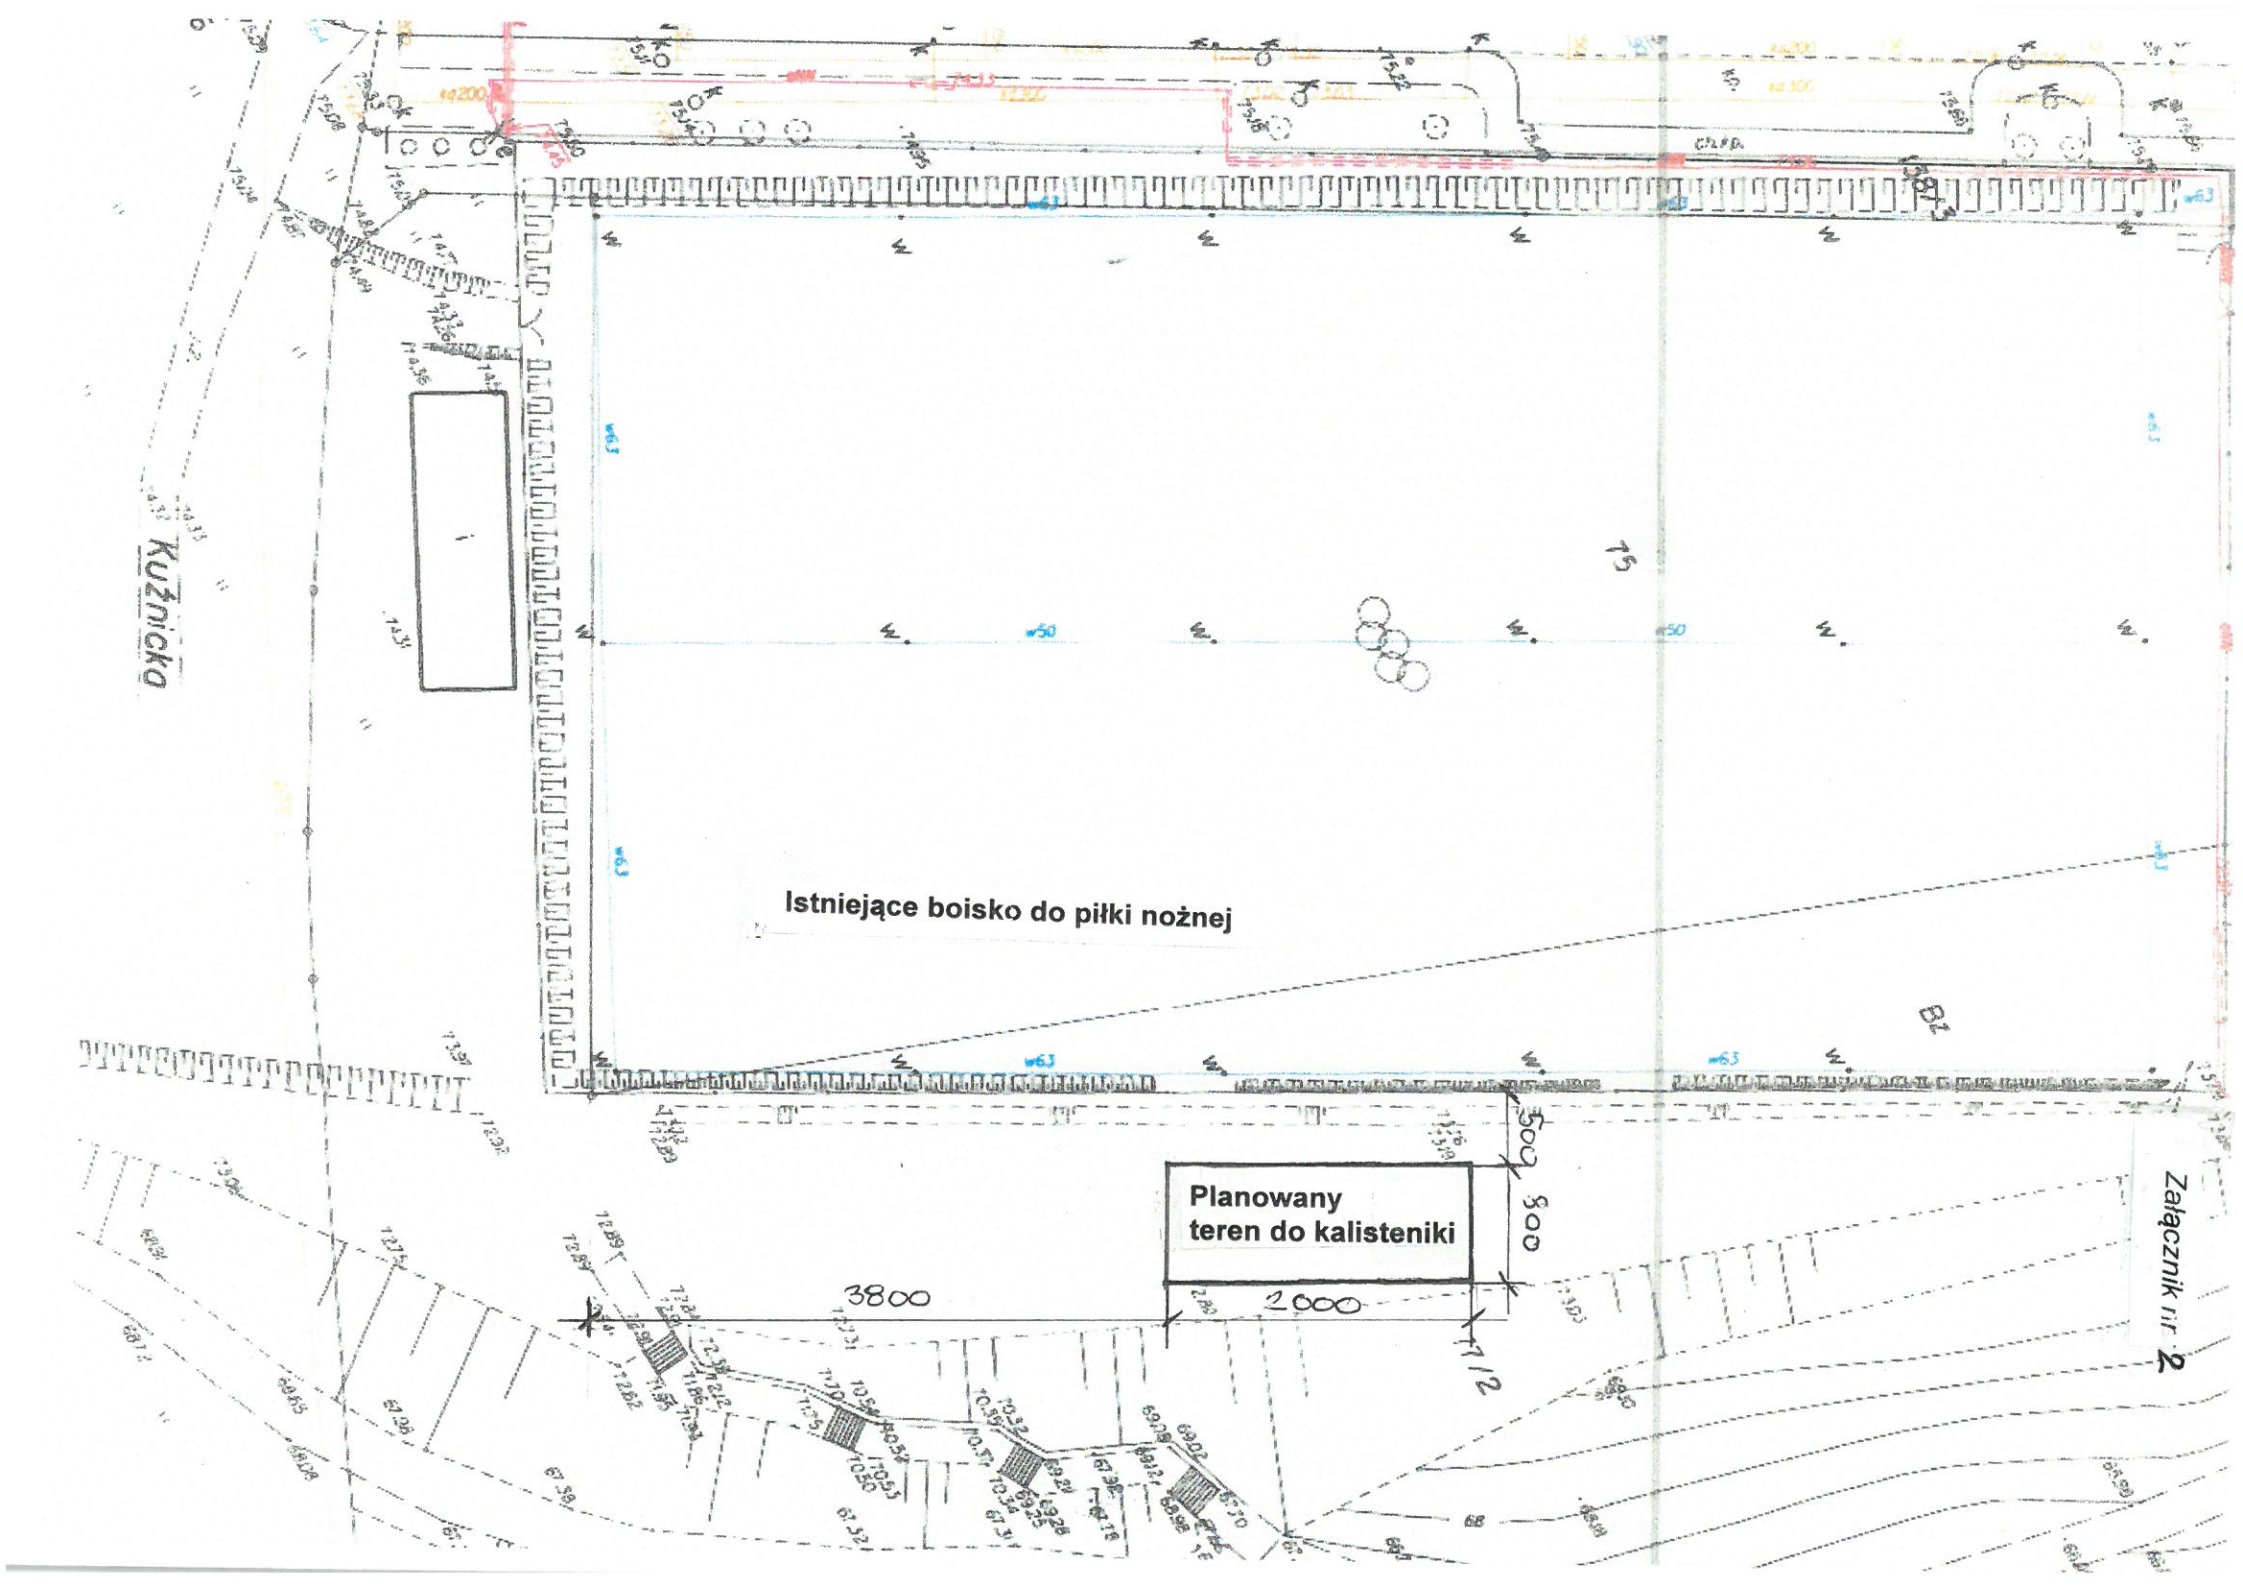
Kuźnicka
Istniejące boisko do piłki nożnej
Planowany
teren do kalisteniki
3800
2000
500
Załącznik nr 2