


# PRZĘKRÓJ KONSTRUKCYJNY CHODNIKA

SKALA: 1:20

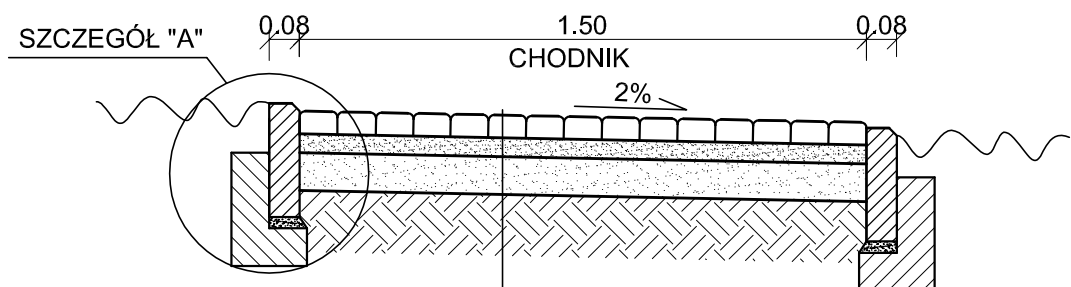

KOSTKA POLBRUK KOLOR SZARY grub.6cm
PODSYPKA CEMENT.-PIASK. grub. 5cm
W-WA ODSĄCAJĄCA Z PIASKU grub. 10cm
SPROFIL. ZAGĘSZCZ.PODŁ. GRUNT. o ls>0.97


## SZCZEGÓŁ "A"

SKALA 1:10

KRAWĘŻNIK BETONOWY ULICZNY 15x30

PODSYPKA CEMENT.-PIASK. 1:4 GR. 5cm

ŁAWA Z OPOREM Z BET. C8/12 O F=0.04mm<sup>2</sup>

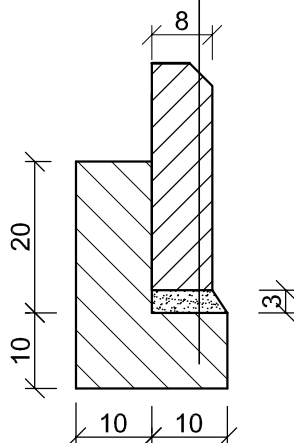

Inwestycja:	ZAGOSPODAROWANIE TERENU DZIAŁKI Nr 20/3 W MAŁĄ INFRASTRUKTURĘ SPORTOWO-REKREACYJNĄ O CHARAKTERZE WIELOPOKOŁENIOWYM W MIEJSCOWOŚCI DOBRA WOLA - GMINA WŁOCŁAWEK
Inwestor:	GMINA WŁOCŁWEK ul. KRÓLEWIECKA 7
Nazwa rys:	KONSTRUKCJA NAWIERZCHNI CHODNIKA
Projektant Branży Drogowej	mgr inż. URSZULA KĘDZIERSKA upr. do kier. rob. konstr.-bud. Nr. UAN-NB-8386-5/45/85Wk upr. do proj. i kier. rob. drogowych Nr. ABU-IX-8386-5/31/90Wk
Data: 02.2019	Skala: 1:20; 1:10