

STRONA TYTUŁOWA
PROJEKTU ARCHITEKTONICZNO - BUDOWLANEGO

INWESTOR		Miejski Zakład Budynków Komunalnych ul. Dekana 10 64-100 Leszno			
NAZWA ZAMIERZENIA BUDOWLANEGO		Budowa wewnętrznej instalacji gazu ziemnego dla lokalu mieszkalnego nr 5, w budynku mieszkalnym wielorodzinnym.			
ADRES I KATEGORIA OBIEKTU BUDOWLANEGO		Leszno, ul. Słowiańska 1/5 Kategoria obiektu budowlanego: XIII			
POZOSTAŁE DANE ADRESOWE		Nazwa jednostki ewidencyjnej: 306301_1 Miasto Leszno Nazwa i numer obrębu ewidencyjnego: 0002 Leszno Numer działki ewidencyjnej: 302, AR_47 Identyfikator działki: 306301_1.0002.AR_47.302			
ZESPÓŁ AUTORSKI	IMIĘ I NAZWISKO	SPECJALNOŚĆ I NUMER UPRAWNIENÍ BUDOWLANÝCH	ZAKRES OPRACOWANIA	DATA OPRACOWANIA	PODPIS
Projektant	mgr inż. Daniel Stożek	Projektowanie bez ograniczeń w specjalności instalacyjnej w zakresie sieci, instalacji i urządzeń cieplnych, wentylacyjnych, gazowych, wodociagowych i kanalizacyjnych nr DOŚ/0187/PWBS/17	Branża sanitarna	26.01.2024r.	
Sprawdzający	mgr inż. Leszek Kołodziej	Projektowanie bez ograniczeń w specjalności instalacyjnej w zakresie sieci, instalacji i urządzeń cieplnych, wentylacyjnych, gazowych, wodociagowych i kanalizacyjnych nr WKP/0348/POOS/12	Branża sanitarna	26.01.2024r.	

Spis treści projektu architektoniczno - budowlanego

I. Opis techniczny do projektu budowlanego, rozbudowy wewnętrznej instalacji gazu. (str. 3)

1. Podstawa opracowania.
2. Zakres opracowania.
3. Stan istniejący.
4. Opis techniczny.
 - a. Wewnętrzna instalacja gazu.
 - b. Instalacja centralnego ogrzewania.
 - c. Próba szczelności i płukanie instalacji.
5. Informacje o obszarze oddziaływania obiektu.

II. Część rysunkowa (str. 6).

1. Wewnętrzna instalacja gazu.
2. Instalacja c.o.

III. Dokumenty dołączone do projektu (str.8).

1. Kopia decyzji o nadaniu uprawnień budowlanych projektanta.
2. Kopia zaświadczenia o przynależności projektanta do właściwej izby samorządu zawodowego.
3. Oświadczenie projektanta o sporządzeniu projektu zgodnie z obowiązującymi przepisami i zasadami wiedzy technicznej.

I. Opis techniczny do projektu budowlanego, rozbudowy wewnętrznej instalacji gazu.

1. Podstawa opracowania.

- ✓ Zlecenie inwestora i uzgodnienia z inwestorem.
- ✓ Opinie kominiarskie.
- ✓ Obowiązujące normy i przepisy.

2. Zakres opracowania.

Przedmiotem opracowania jest projekt budowlany budowy wewnętrznej instalacji gazu w budynku mieszkalnym wielorodzinnym, dla lokalu mieszkalnego nr 5, położonego przy ul. Słowiańskiej 1 w Lesznie.

3. Stan istniejący.

Rozpatrywany budynek położony jest przy ul. Słowiańskiej. Obiekt posiada trzy kondygnacje (budynek niski). Budynek zaopatrywany jest w gaz z sieci gazowej niskiego ciśnienia przebiegającej w ulicy, poprzez istniejące przyłącze gazowe. Lokalizacja szafki gazowej z zaworem głównym na ścianie budynku, pozostaje bez zmian. Należy wykonać nową instalację od stanowiska gazomierza na klatce schodowej do projektowanego kotła gazowego i kuchenki gazowej. Stanowisko gazomierza istniejące.

4. Opis techniczny.

a. Wewnętrzna instalacja gazu.

Projekt budowy wewnętrznej instalacji gazu obejmuje lokal położony na II piętrze budynku mieszkalnego wielorodzinnego. Gaz w lokalu zasiląć będzie projektowany kocioł gazowy z zamkniętą komorą spalania o mocy 24kW, służący do ogrzewania pomieszczeń i podgrzewania ciepłej wody oraz kuchenkę gazową o mocy 11kW. Opomiarowanie odbywać się będzie za pomocą gazomierza G – 4 zlokalizowanego na klatce schodowej budynku. Należy wykonać włączenie do istniejącego stanowiska gazomierza. Gazomierz zabezpieczyć szafką gazową. Instalację wewnątrz budynku wykonać z rury stalowej czarnej bez szwu wg PN – EN 10208-1:2011 lub rury miedzianej wg PN – EN 1057+A1:2010 łączonej przez spawanie – rury stalowe, i lutowanie twarde – rury miedziane. Dopuszcza się stosowanie innych sposobów łączenia rur, jeśli spełniają one wymagania szczelności i trwałości określone w Polskiej Normie oraz muszą posiadać aprobatę techniczną Górnictwa Naftowego i Gazownictwa w Krakowie. Przewody gazowe prowadzić ze spadkiem 4‰ do przyboru gazowego z wyjątkiem gazomierza i mocować do przegród budowlanych, za pomocą uchwyty lub haków w odstępach:

- ✓ Na poziomach rur gazowych o średnicach: do 40mm- co 1,5m, pow. 40mm- co 2m,
- ✓ Na pionach gazowych o średnicy do 40mm - co 2,5m.

Przejścia przewodów przez przegrody budowlane prowadzić w tulejach ochronnych z uszczelnieniem elastycznym Średnica wewnętrzna rury ochronnej powinna być większa o 20mm od przewodu gazowego. Przed urządzeniami gazowymi zamontować kurki gazowe o średnicach jak na rysunkach. Przed kotłem gazowym zaleca się montaż filtra gazu. Odległość pomiędzy urządzeniami energetycznymi min. 60cm. Należy zapewnić min. 3m długości instalacji gazowej między gazomierzem a urządzeniami gazowymi.

Spaliny od projektowanego kotła gazowego odprowadzane będą przewodem powietrzno – spalinowym do przewodu kominowego nr 3 w trzonie T5 zgodnie z opinią kominiarską nr 93/2023 z dnia 27.11.2023r. Przewód zabezpieczyć przed destrukcyjnym działaniem spalin. Przewód wykonać jako systemowy-konfiguracja C9. Na adapterze przewodu kominowego kotła zastosować trójnik z rewizją. Przewód spalinowy wyprowadzić min. 0,6m powyżej krawędzi przewodu wentylacji wywiewnej. Wentylacja wywiewna w pomieszczeniu z kotłem odbywać się będzie do przewodu kominowego nr 2 w trzonie T5, a wentylacja wywiewna kuchni odbywać się będzie do przewodu kominowego nr 8 zgodnie z powyższą opinią kominiarską. Na kanale należy zainstalować kratkę wentylacyjną o stałym przepływie o wym. 14x21 cm. Nawiew świeżego powietrza zewnętrznego realizowany będzie poprzez projektowany kanał nawiewny DN 150mm wykonany min. 30cm nad posadzką.

Poprawność wykonania przewodów potwierdza kierownik budowy odpowiednim wpisem do dziennika budowy. Wentylację i odprowadzenie spalin wykonać zgodnie z powyższą opinią kominiarską. Dla wentylacji wywiewnej należy wykonać pomiar wydajności potwierdzający uzyskanie wymaganego strumienia objętości usuwanego powietrza zgodnie z PN – B – 03430:1983. Prawdliwość podłączenia potwierdzić pozytywną opinią kominiarską.

Po zakończeniu montażu należy wykonać próby szczelności instalacji na ciśnienie:

- ✓ Próba szczelności bez urządzenia 0,05 MPa,
- ✓ Próba szczelności z urządzeniem 0,015 MPa.

Czas trwania prób to 30 min. na każdą. Próbę szczelności instalacji gazowej wykonanej z rur stalowych, przeprowadzić po ich oczyszczeniu, ale przed malowaniem. Instalacja winna odpowiadać warunkom technicznym zgodnie z Rozporządzeniem Ministra Infrastruktury z dn. 12.04.2002r. (Dz. U. z 2022r. poz. 1225). Podłączenia do instalacji gazowej może dokonać uprawnione przedsiębiorstwo lub osoba posiadająca:

- ✓ Pozwolenie na działalność usługową,
- ✓ Uprawnienia budowlane w zakresie instalacji wewnętrznych,
- ✓ Uprawnienia energetyczne.

Całość robót wykonać zgodnie z Warunkami Technicznymi Odbioru Robót Budowlano – Montażowych – cz. II Instalacje Przemysłowe i Sanitarne.

Instalacja gazowa nie eksploatowana przez okres 6 miesięcy, podlega ponownemu odbiorowi. Obowiązki Inwestora po odbiorze technicznym instalacji gazowej:

- ✓ Eksploatowana instalacja gazowa podlega corocznej kontroli stanu technicznego i szczelności,
- ✓ Kontrole mogą przeprowadzać jedynie osoby posiadające uprawnienia energetyczne dozoru w tym zakresie.

b. Instalacja centralnego ogrzewania.

Budynek zlokalizowany jest w II strefie klimatycznej, dla której przyjmuje się obliczeniową temperaturę zewnętrzną -18°C. Instalacja centralnego ogrzewania będzie zasilana z gazowego kotła kondensacyjnego dwufunkcyjnego z zamkniętą komorą spalania o mocy 24kW. Kocioł musi posiadać fabryczne wyposażenie w pompę obiegu grzewczego, przeponowe naczynie wzbiorcze oraz zawór bezpieczeństwa po stronie wody grzewczej. Przed oddaniem instalacji do użytku sprawdzić

poprawność działania zaworów bezpieczeństwa poprzez pokręcenie grzybkiem. W najniższych punktach instalacji należy przewidzieć możliwość spustu wody poprzez zawory kulowe. Dla kotła gazowego należy wykonać odpływ kondensatu poprzez zaszyfonowane podejście z rury PVC. Lokal posiada ogrzewanie grzejnikowe układu otwartego. Jest to instalacja dwururowa wykonana z rur miedzianych. Instalację c.o. przed montażem pieca gazowego należy dokładnie przepłukać. Instalację przystosować do pracy w układzie zamkniętym. Piec na paliwo stałe oraz zbędne elementy instalacji c.o. (zbiornik wyrównawczy, rury wzbiornicze, przelewowe, zasobnik c.w.u, itp. należy zdemontować). Instalację c.o. od kotła gazowego wpiąć w istniejącą instalację c.o. Istniejące grzejniki należy zdemontować a w ich miejsce zainstalować nowe. Zaprojektowane grzejniki płytowe stalowe z głowicami termostatycznymi. Na powrocie z grzejnika zamontować zawór powrotny, który pozwala na całkowite odcięcie grzejnika od instalacji i spust wody na wybranym odcinku. Każdy grzejnik należy wyposażyć w odpowietrznik ręczny. Dla odpowietrzenia instalacji zamontować w najwyższych punktach odpowietrzniki automatyczne. Na powrocie instalacji zaleca się montaż filtra z wkładką magnetyczną.

c. Próba szczelności i płukanie instalacji.

Wykonanie próby szczelności należy poprzedzić napełnieniem instalacji wodą z sieci wodociągowej lub z innego źródła, bezwzględnie przez filtr siatkowy spełniający wymagania dotyczące wielkości oczek i całkowitym odpowietrzeniem instalacji. Po przeprowadzeniu próby ciśnieniowej, instalacja musi być poddana płukaniu w celu usunięcia zanieczyszczeń montażowych, a zwłaszcza pozostałości topnika w miejscach połączeń lutowanych. Płukanie instalacji musi być wykonane wodą przepuszczoną przez filtr siatkowy. W czasie próby szczelności instalacji i podczas płukania zładu, wszystkie zawory grzejnikowe powinny być całkowicie otwarte. Próba szczelności na ciśnienie: 0,4MPa (4 bar). Dopiero po przeprowadzeniu z pozytywnym wynikiem badania szczelności, można przystąpić do wykonania izolacji. Po płukaniu instalacja winna być ponownie napełniona wodą filtrowaną, tak aby nie pozostały nigdzie poduszki powietrza. Z próby należy sporządzić protokół. Po wykonaniu próby szczelności można przystąpić do uruchamiania instalacji. W czasie napełniania instalacji ciepłą wodą należy sprawdzić zachowanie się punktów stałych i kompensatorów. Stworzenie możliwości kompensowania wydłużeń termicznych układu rurowego jest warunkiem poprawnego wykonania instalacji.

Powyższe wymienione prace podlegają opracowaniu planu BIOZ.

Zgodnie z art. 36a ust. 6 Prawa budowlanego – nie wyraża się zgody na odstępstwo od projektu bez uzyskania zgody projektanta.

5. Informacja o obszarze oddziaływania obiektu.



a. Określenie obszaru oddziaływania obiektu dokonano na podstawie § 179 Rozporządzenia Ministra Infrastruktury z dnia 12.4.2002r. w sprawie warunków technicznych, jakim powinny odpowiadać budynki i ich usytuowanie (Dziennik Ustaw z 2022r. poz. 1225).

b. Zasięg obszaru oddziaływania inwestycji obejmuje działkę nr 302, am – 47, obręb 0002 Leszno, jedn. ew. 306301_1 Miasto Leszno.

Brak jest oddziaływania obiektu na działki sąsiednie.

Opracował

BUDYNEK MIESZKALNY WIELORODZINNY
-II PIĘTRO- STAN PROJEKTOWANY
INSTALACJI GAZU

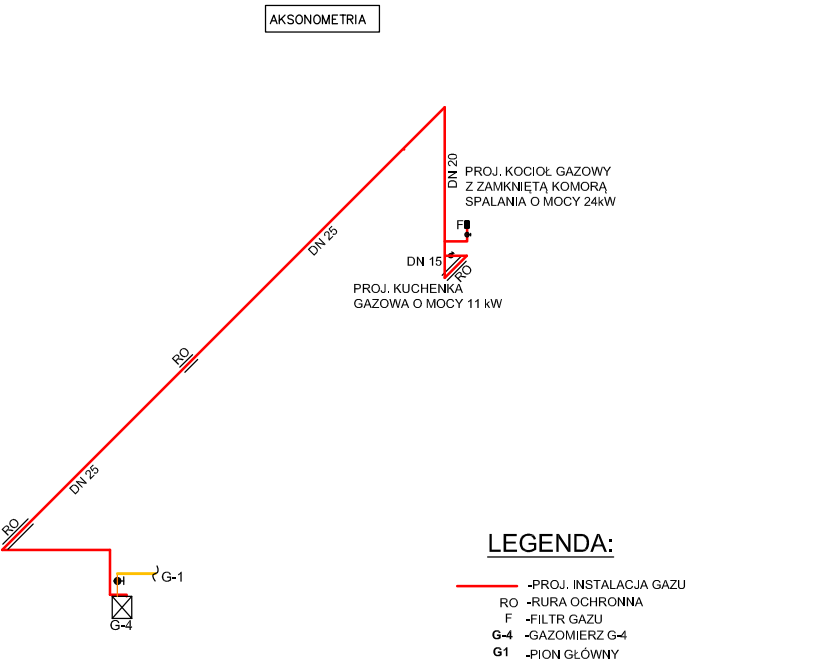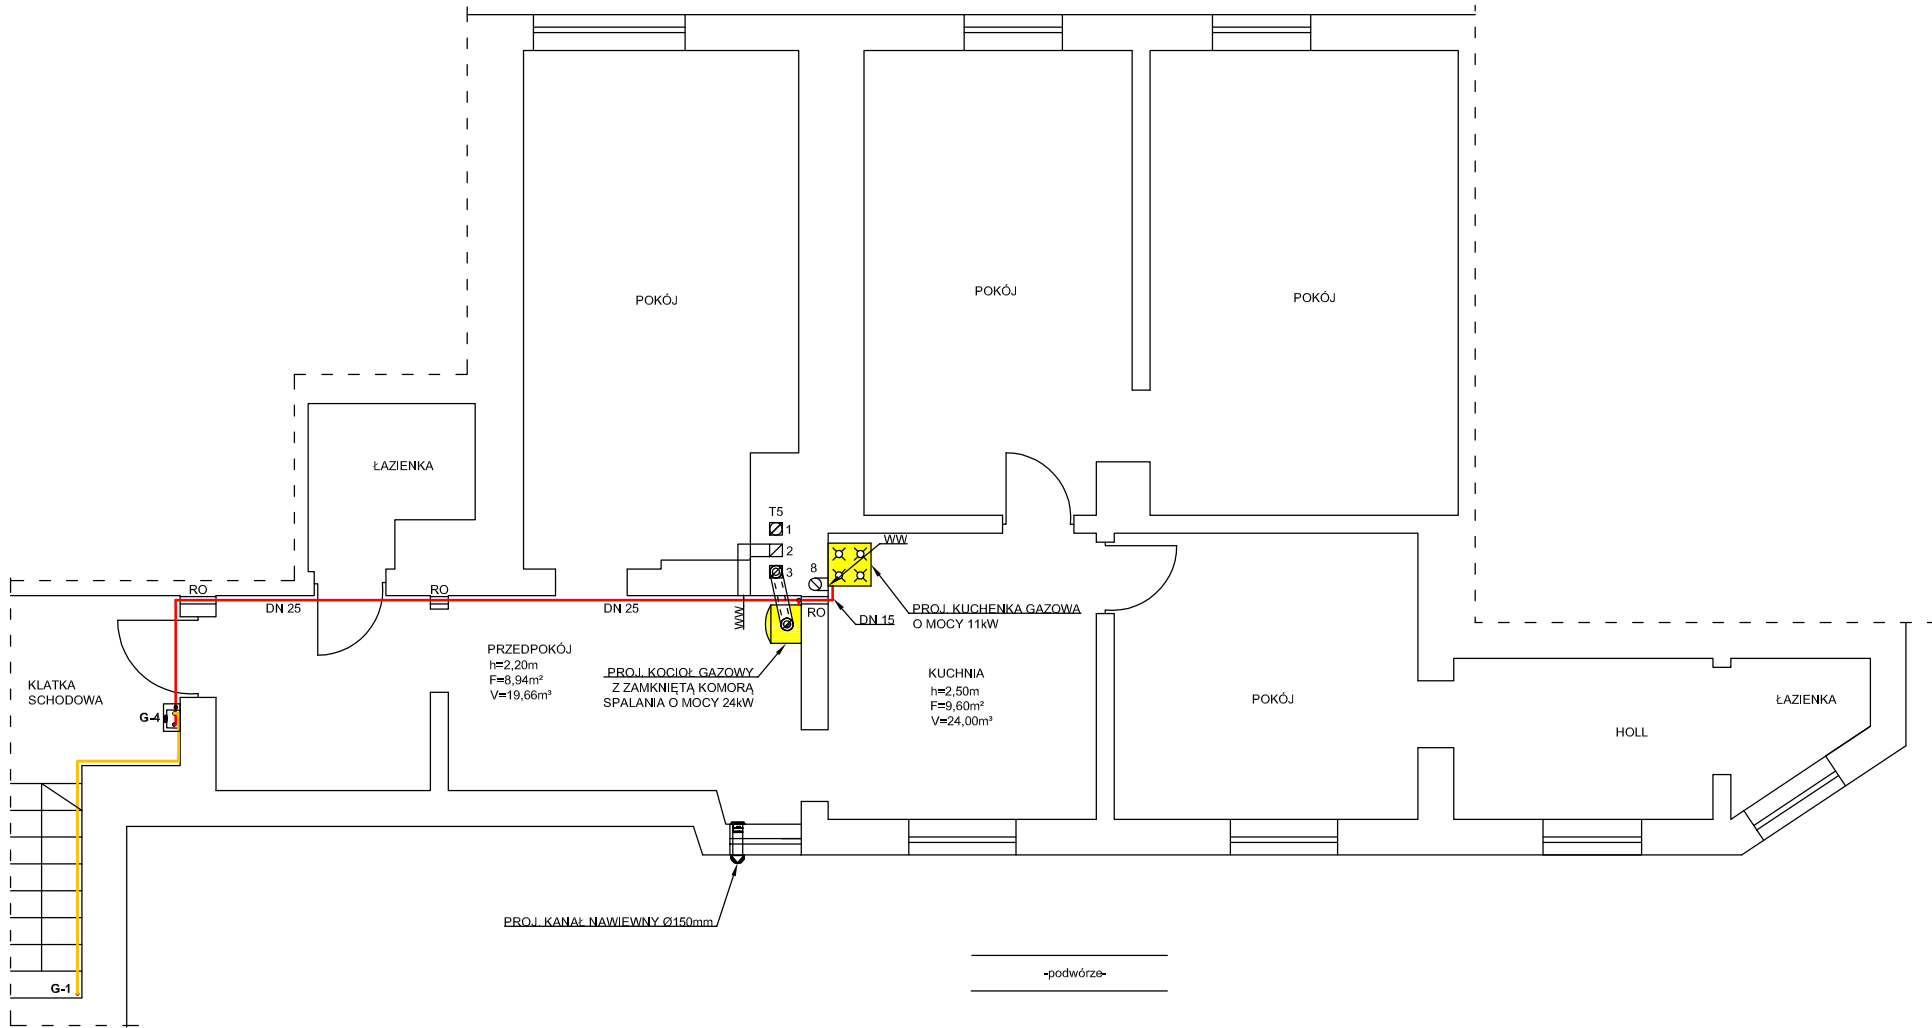


LEGENDA:





- PROJ. INSTALACJA GAZU
- RO -RURA OCHRONNA
- F -FILTR GAZU
- G-4 -GAZOMIERZ G-4
- G1 -PION GŁÓWNY

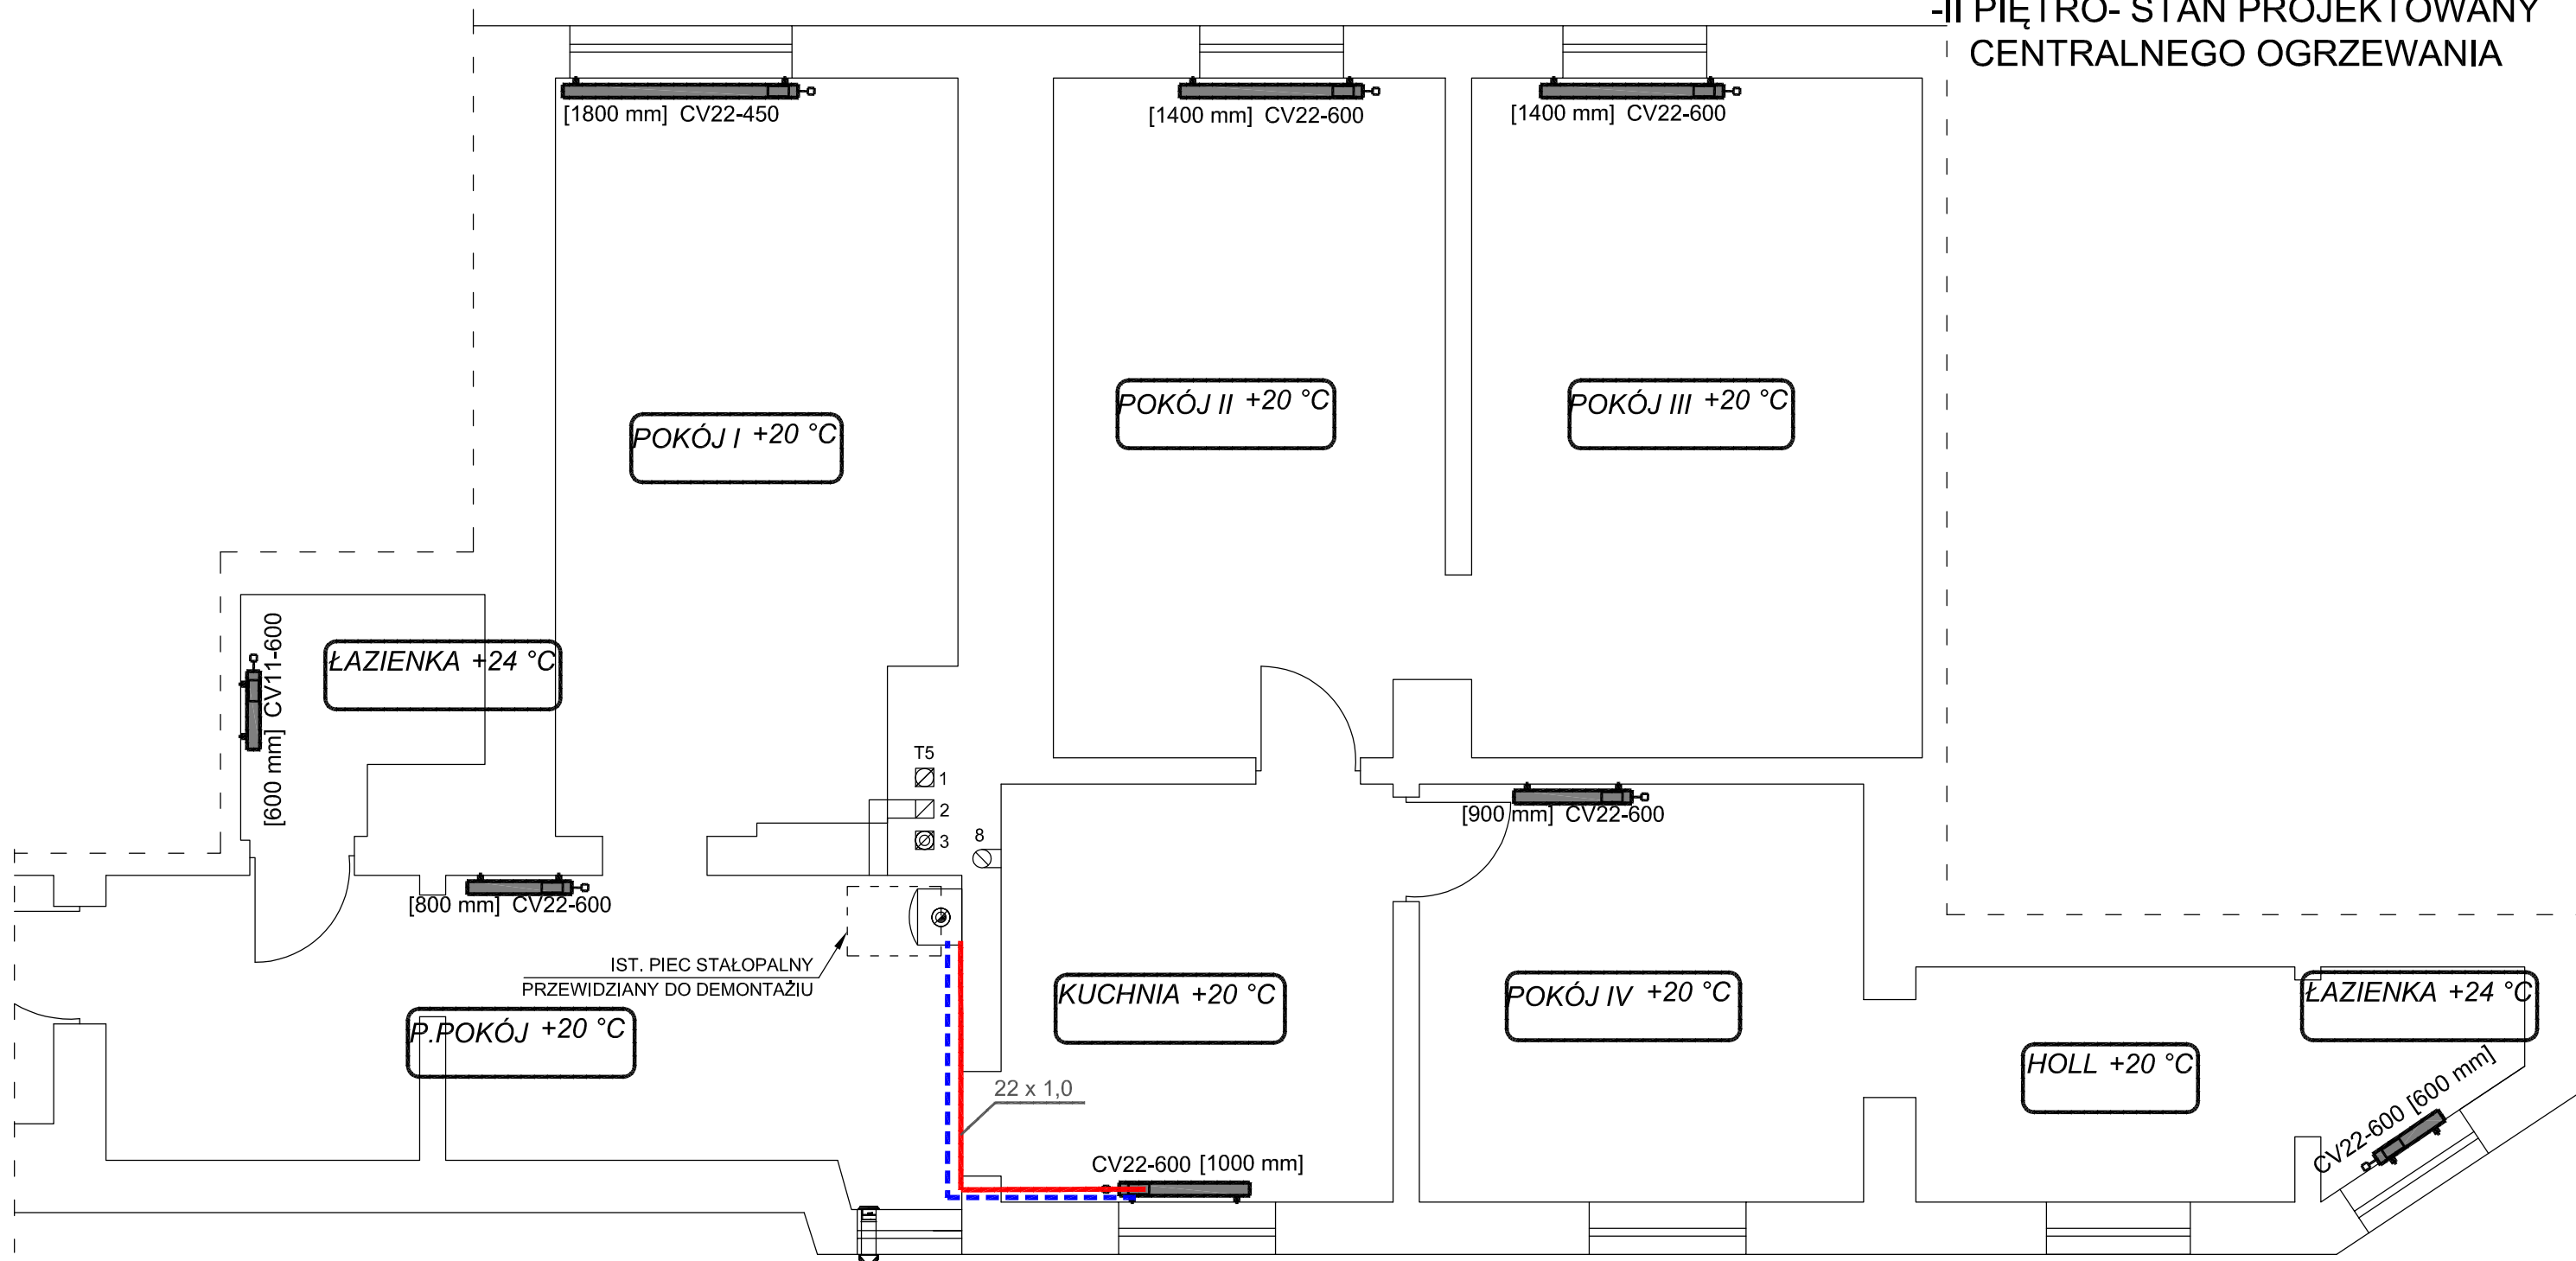DanSeb Projekt			PRACOWNIA PROJEKTOWA UL. Gronwaldzka 56/6 darsab@interia.eu		64-100 LESZNO tel. 506 181 283
TEMAT:	BUDOWA WEWNĘTRZNEJ INSTALACJI GAZU ZIEMNEGO DLA LOKALU MIESZKALNEGO NR 5, W BUDYNKU MIESZKALNYM WIELORODZINNYM			DATA WYKONANIA: 26.01.2024r.	
ADRES INWESTYCJI:	Leszno, ul. Słowiańska 1/5 (dz.nr 302, am-47)			SKALA: 1:50	
INWESTOR:	Miejski Zakład Budynków Komunalnych			STADIUM: PROJEKT BUDOWLANY	
PROJEKTANT:	mgr inż. Daniel Stółek upr. bud. nr ewid. DOŚ16167/PWB/S17 Instalacyjna w zakresie stud. instalacji i urządzeń ciepłych, wentylacyjnych, gazowych, wodociągowych i kanalizacyjnych				
SPRAWDZAJĄCY:	mgr inż. Leszek Kołodziej upr. bud. nr ewid. WKP16348/POD/12 Instalacyjna w zakresie stud. instalacji i urządzeń ciepłych, wentylacyjnych, gazowych, wodociągowych i kanalizacyjnych				
TYTUŁ RYSUNKU:	WEWNĘTRZNA INSTALACJA GAZU			NR RYS.	1

BUDYNEK MIESZKALNY WIELORODZINNY
-II PIĘTRO- STAN PROJEKTOWANY
1 CENTRALNEGO OGRZEWANIA



LEGENDA:

-  - proj. zasilanie instalacji c.o.
 - proj. powrót instalacji c.o.
 - proj. stalowy grzejnik płytowy
 - typ/ wysokość/ szerokość

uwaga:

1. ist. grzejniki należy zdemontować a w ich miejscu zainstalować nowe.
2. każdy grzejnik wyposażać w zawór z głowicą termostaticzną
3. przed montażem kotła gazowego wykonać płukanie instalacji c.o.
4. wykonać wpięcie do istniejącej instalacji c.o.
5. zbiornik wyrównawczy układu otwartego zdemontować a instalację przystosować do pracy w układzie zamkniętym.

DanSeb Projekt

PRACOWNIA PROJEKTOWA
UL. Grunwaldzka 58/6 64-100 LESZNO
danseb@interia.eu tel. 506181283

TEMAT:	BUDOWA WEWNĘTRZNEJ INSTALACJI GAZU ZIEMNEGO DLA LOKALU MIESZKALNEGO NR 5, W BUDYNKU MIESZKALNYM WIELODRODZINNYM	DATA WYKONANIA: 26.01.2024r.	
ADRES INWESTYCJI:	Leszno, ul. Słowiańska 1/5 (dz.nr 302, am-47)	SKALA: 1:50	
INWESTOR:	Miejski Zakład Budynków Komunalnych	STADIUM: PROJEKT BUDOWLANY	
PROJEKTANT:	mgr inż. Daniel Stożek upr. bud. nr ewid. DOŚ/0187/PWBS/17 Instalacyjna w zakresie sieci, instalacji i urządzeń ciepłych, wentylacyjnych, gazowych, wodociągowych i kanalizacyjnych		
SPRAWDZAJĄCY:	mgr inż. Leszek Kołodziej upr. bud. nr ewid. WKP/0348/POOS/12 Instalacyjna w zakresie sieci, instalacji i urządzeń ciepłych, wentylacyjnych, gazowych, wodociągowych i kanalizacyjnych		
Tytuł RYSUNKU:	INSTALACJA C.O.	NR RYS.	2

SPIS ZAŁĄCZNIKÓW
DO PROJEKTU BUDOWLANEGO

INWESTOR	Miejski Zakład Budynków Komunalnych ul. Dekana 10 64-100 Leszno
NAZWA ZAMIERZENIA BUDOWLANEGO	Budowa wewnętrznej instalacji gazu ziemnego dla lokalu mieszkalnego nr 5, w budynku mieszkalnym wielorodzinnym.
ADRES I KATEGORIA OBIEKTU BUDOWLANEGO	Leszno, ul. Słowiańska 1/5 Kategoria obiektu budowlanego: XIII
POZOSTAŁE DANE ADRESOWE	Nazwa jednostki ewidencyjnej: 306301_1 Miasto Leszno Nazwa i numer obrębu ewidencyjnego: 0002 Leszno Numer działki ewidencyjnej: 302, AR_47 Identyfikator działki: 306301_1.0002.AR_47.302
SPIS ZAŁĄCZNIKÓW	<ol style="list-style-type: none">1. Informacja dot. bezpieczeństwa i ochrony zdrowia (str.2).2. Opis do informacji bezpieczeństwa i ochrony zdrowia (str.3).3. Warunki przyłączenia do sieci gazowej (str. 4).4. Opinia kominiarska nr 93/2023 z dn. 27.11.2023r. (str. 6).

**INFORMACJA BEZPIECZEŃSTWA
I OCHRONY ZDROWIA**

INWESTOR	Miejski Zakład Budynków Komunalnych ul. Dekana 10 64-100 Leszno
NAZWA ZAMIERZENIA BUDOWLANEGO	Budowa wewnętrznej instalacji gazu ziemnego dla lokalu mieszkalnego nr 5, w budynku mieszkalnym wielorodzinnym.
ADRES I KATEGORIA OBIEKTU BUDOWLANEGO	Leszno, ul. Słowiańska 1/5 Kategoria obiektu budowlanego: XIII
POZOSTAŁE DANE ADRESOWE	Nazwa jednostki ewidencyjnej: 306301_1 Miasto Leszno Nazwa i numer obrębu ewidencyjnego: 0002 Leszno Numer działki ewidencyjnej: 302, AR_47 Identyfikator działki: 306301_1.0002.AR_47.302

PROJEKTANT:

mgr inż. Daniel Stożek

ul. Machnikowskiego 16/4

64-100 Leszno

OPIS DO INFORMACJI BEZPIECZEŃSTWA I OCHRONY ZDROWIA

1. Zakres robót.

Zakres robót dot. budowy wewnętrznej instalacji gazu dla lokalu mieszkalnego nr 5 w istniejącym budynku mieszkalnym wielorodzinnym przy ul. Słowiańskiej 1 w Lesznie, działka nr 302, am – 47. Odbiornikami gazu będą: projektowany kocioł gazowy dwufunkcyjny o mocy 24kW i kuchenka gazowa o mocy 11kW.

2. Wykaz istniejących obiektów budowlanych.

Istniejący budynek mieszkalny wielorodzinny.

3. Wykaz elementów zagospodarowania działki, które mogą stworzyć zagrożenie bezpieczeństwa i zdrowia ludzi.

Brak.

4. Wskazanie przewidywanych zagrożeń występujących podczas realizacji robót budowlanych.

- Prace spawalnicze,
- Brak odpowiednich zabezpieczeń podczas wykonywania robót,
- Roboty przy obsłudze sprzętu mechanicznego.

5. Sposób prowadzenia instruktażu pracowników przed przystąpieniem do realizacji robót.

Przed przystąpieniem do realizacji zadania, należy przeszkolić wszystkich pracowników pod względem BHP.

6. Wskazanie środków technicznych i organizacyjnych zapobiegających niebezpieczeństwom wynikającym z wykonywania robót budowlanych.

- Teren budowy musi być zabezpieczony przed osobami trzecimi,
- Butle spawalnicze muszą być umieszczone na zewnątrz budynku,
- Należy przestrzegać ład i porządku na placu budowy,
- Teren budowy wyposażać w stanowisko ppoż.,
- Podczas robót należy przestrzegać przepisów BHP.

Polska Spółka Gazownictwa sp. z o.o.
Oddział Zakład Gazowniczy w Poznaniu
ul. Za Groblą 8, 61-860 Poznań

Gazownia w Lesznie
Przemysłowa 12, 64-100 Leszno
tel. 22 444 33 33
e-mail: gazownia.leszno@psgaz.pl

Miejski Zakład Budynków Komunalnych
ul. Jana Dekana 10
64-100 Leszno

Nasz znak: W306/0000155392/00001/2023/00000

Leszno, 08.11.2023

WARUNKI PRZYŁĄCZENIA DO SIECI GAZOWEJ

*Przewidywany pobór gazu ziemnego wysokometanowego w ilości nie większej niż 10 m³/h/
gazu ziemnego zaazotowanego w ilości nie większej niż 25 m³/h.*

W odpowiedzi na wniosek z dnia 08.11.2023 r. w oparciu o Rozporządzenie Ministra Gospodarki z dnia 2 lipca 2010 r. w sprawie szczegółowych warunków funkcjonowania systemu gazowego (Dz. U. 2010 r., nr 133, poz. 891 ze zm), wydaje się następujące Warunki przyłączenia do sieci gazowej:

- Rodzaj paliwa wg PN-C-04750:2011: gaz z rodziny gazy ziemne, zaazotowany grupa Lw, symbol Lw
- Miejsce przyłączenia instalacji podmiotu (Punkt wyjścia z systemu gazowego): lokial mieszkalny, adres: Leszno, ul. Słowiańska 1/5
- Cel wykorzystania paliwa gazowego:
Przygotowanie posiłków
Przygotowanie CWU
Ogrzewanie pomieszczeń
- Rodzaj i ilość urządzeń gazowych, które będą podłączone do instalacji gazowej:

Urządzenie	Moc urządzenia [kW]	Liczba urządzeń [szt.]	Łączna moc urządzeń [kW]
Kuchnia 4 palnikowa z piekarnikiem	11	1	11
Kocioł gazowy dwufunkcyjny (c.o./c.w.)	24	1	24
Łączna moc [kW]			35

- Dostawa i odbiór paliwa gazowego:
 - Moc przyłączeniowa 4 [m³/h];
 - Roczny odbiór paliwa gazowego: 1600 [m³/rok]
- Miejsce włączenia do czynnej sieci gazowej:
 - Przyłącze istniejące niskiego ciśnienia.
 - Lokalizacja: Leszno, Słowiańska 1.
- Ciśnienie paliwa gazowego:
 - w sieci dystrybucyjnej: minimalne: 1,75 [kPa] maksymalne: 2,30 [kPa]

- 7.2. w punkcie dostarczenia i odbioru: minimalne 1,75 [kPa], maksymalne 2,30 [kPa]
8. Wymagania dotyczące kontroli dostawy i odbioru paliwa gazowego:
- 8.1. Miejsce dostawy i odbioru: lokal mieszkalny, adres: Leszno, ul. Słowiańska 1/5
- 8.2. Miejsce usytuowania punktu gazowego: na zewnętrznej ścianie budynku.
- 8.3. Charakterystyka układu pomiarowego:
- 8.3.1. Typ gazomierza: Gazomierz miechowy G4 R130 - 1 [szt.], lokalizacja: na klatce schodowej, status urządzenia: istniejące.
- 8.4. Wymagania dotyczące redukcji:
- 8.5. Inne wymagania:
9. Miejsce rozgraniczenia sieci gazowej PSG sp. z o.o. i instalacji odbiorcy przyłączonego stanowi: Kurek główny zlokalizowany na przyłączu na zewnętrznej ścianie budynku
- zaprojektować i wykonać wewnętrzną instalację gazu do podłączenia w/w urządzeń.
10. Koszt przyłączenia ponosi przedsiębiorstwo gazownicze.
11. Instalacja gazowa powinna być zaprojektowana i wykonana w trybie określonym Prawem budowlanym, zgodnie z wymogami Rozporządzenia Ministra Infrastruktury z dnia 12 kwietnia 2002 r. w sprawie warunków technicznych, jakim powinny odpowiadać budynki i ich usytuowanie (Dz. U. 2002 r. nr 75, poz. 690 ze zm.) w oparciu o dokumentację techniczną, na którą uzyskano prawomocne pozwolenie na budowę lub zgłoszenie na roboty budowlane (w przypadku gdy pozwolenie na budowę nie jest wymagane, a wymagane jest zgłoszenie). Zgodnie z powyższymi przepisami zabrania się stosowania w jednym budynku gazu płynnego i gazu z sieci gazowej. Zaprojektowanie i wykonanie instalacji gazowej leży po stronie Klienta.
12. Przyłączane do sieci urządzenia i instalacje muszą spełniać wymagania techniczne i eksploatacyjne zapewniające:
- 12.1. Bezpieczeństwo funkcjonowania systemu gazowego.
- 12.2. Zabezpieczenie systemu gazowego przed uszkodzeniami spowodowanymi niewłaściwą pracą przyłączonych urządzeń.
- 12.3. Zabezpieczenie przyłączonych urządzeń, instalacji przed uszkodzeniami w przypadku awarii lub wprowadzenia ograniczeń w poborze lub dostarczaniu paliw gazowych.
13. W przypadku zmiany parametrów odbioru paliwa gazowego należy ponownie wystąpić z Wnioskiem o określenie nowych Warunków przyłączenia do sieci gazowej.
14. Warunki przyłączenia są ważne przez okres 24 miesięcy od daty ich wydania.
15. Warunki przyłączenia sporządzono w dwóch egzemplarzach, w tym jeden dla Klienta.
16. Klauzule:
- 16.1. W realizacji przyłączenia (w tym w opracowaniach projektowych) należy stosować rozwiązania techniczne i technologiczne przewidziane wewnętrznymi opracowaniami PSG sp. z o.o. Oddział Zakład Gazowniczy w Poznaniu, których odpowiednie części tematyczne będą udostępnione projektantowi/ wykonawcy na jego zgłoszenie, wyrażone w formie pisemnej, tradycyjnej lub elektronicznej.
- 16.2. Projekt instalacji gazowej nie podlega uzgodnieniu w PSG sp. z o.o.
- 16.3. Niniejsze Warunki przyłączenia do sieci gazowej stanowią oświadczenie o zapewnieniu dostarczania paliwa gazowego w rozumieniu art. 7 ust 14 Ustawy Prawo energetyczne, jednak nie są zobowiązaniem do sprzedaży paliwa gazowego.
- 16.4. Inne istotne dla realizacji przedmiotowego przyłączenia informacje:
- a) przed napełnieniem wewnętrznej instalacji gazowej paliwem gazowym i montażem gazomierza należy posiadać:
- protokół z głównej próby szczelności podpisany przez uprawnione osoby
 - protokół powykonawczy odbioru przewodów spalinowych i wentylacyjnych
 - pozwolenie na budowę instalacji gazowej
 - zgodę na użytkowanie instalacji gazowej wydaną przez organ nadzoru budowlanego lub kopia zgłoszenia zakończenia robót budowlanych - jeżeli były wymagane w decyzji pozwolenia na budowę
 - umowę kompleksową/sprzedaży paliwa gazowego
- b) wykonanie wewnętrznej instalacji gazu od króćca wylotowego na monozłączu umieszczony w szafce gazowej,
- c) dostarczenie poprawnie wypełnionego zgłoszenia gotowości instalacji gazowej do napełnienia paliwem gazowym (załącznik)

L. p. Numer PoD

Kod kreskowy

1.

8018590365500049864538



Adres: Leszno ul. Słowiańska 1 lokal nr 5

POLSKA SPÓŁKA GAZOWNICTWA
Dokument został zaakceptowany przez:
GRZEGORZ STANEK, Kier. Gazowni
Wygenerowany elektronicznie.
Nie wymaga podpisu ani stempla.

Opracował/a: Paweł Jarzembowski

Potwierdzam odbiór niniejszych Warunków przyłączenia do sieci gazowej

.....
(miejscowość, data i czytelny podpis Klienta)

Otrzymują:

1. Klient
2. W306



ZAKŁAD KOMINIARSKI
Mariusz Kubica
ul. Kossaka 1A/2, 64-100 Leszno
e-mail: mariuszkubica88@gmail.com
tel. 661 467-727

Leszno, dnia 27/11/2023r

OPINIA NR: 93/2023

Dotycząca stwierdzenia prawidłowości podłączeń
urządzeń grzewczo-kominowych użytkowanych przez:

Dotyczy budynku: **Mieszkalnego wielorodzinnego**
Ul. Słowiańska 1/5 , 64-100 Leszno

Będący własnością: **Miejski Zakład Budynków Komunalnych**
pełna nazwa i adres
właściciela / administratora / najemcy **Ul. Dekana 10, 64-100 Leszno**

Z wyników przeprowadzonych oględzin/ekspertyzy kominów oraz urządzeń grzewczo-gazowych
w związku z powyższym stwierdza się co następuje:

1. Kocioł gazowy należy usytuować w pomieszczeniu przedpokoju. Przed podłączeniem kotła gazowego do komina należy odłączyć kocioł na paliwo stałe i zamurować otwór po podłączeniu. Odprowadzenie spalin z kotła gazowego typu „C” należy podłączyć do indywidualnego przewodu kominowego nr 3 w trzonie T5 systemem powietrzno spalinowym kwasoodpornym podwójnym na całej długości przewodu. Na adapterze kotła zastosować trójnik z rewizją.
2. Przed podłączeniem wentylacji wywiewnej do komina należy odłączyć piec kaflowy i zamurować otwór po podłączeniu. Wentylację wywiewną pomieszczenia przedpokoju należy podłączyć do indywidualnego przewodu kominowego nr 2 w trzonie T5 o wymiarach kanału oraz kratki $\varnothing 150\text{mm}$
3. Kratkę wentylacyjną pomieszczenia kuchni należy powiększyć do wymiarów $\varnothing 150\text{mm}$.
4. Dla usprawnienia funkcjonowania wentylacji grawitacyjnej należy doprowadzić nawiew w pomieszczeniu przedpokoju o powierzchni 200cm^2 ($\varnothing 150\text{mm}$)

INNE UWAGI:

Raz do roku uzyskać protokół o stanie technicznym przewodów kominowych.

Należy dokonać czyszczenia przewodów kominowych:

- od kotła C.O. gazowego / GPW – dwa razy do roku
- od kotła C.O. na paliwo stałe – jeden raz na kwartał
- od wentylacji grawitacyjnej – jeden raz w roku

Opinię sporządzono w oparciu o:


1. Rozporządzenie Ministra Spraw Wewnętrznych i Administracji z dnia 07.06.2010r w sprawie ochrony przeciwpożarowej budynków i innych obiektów budowlanych i terenów (Dz.U.Nr 109, poz 719 z 22.06.2010r)
 2. Rozporządzenie Ministra Infrastruktury z dnia 12.04.2002r w sprawie warunków technicznych, jakim powinny odpowiadać budynki i ich usytuowanie (Dz.U.Nr 75, poz.690 z dnia 15.06.2002r)
 3. Rozporządzenie Ministra Spraw Wewnętrznych i Administracji z dnia 16.08.1999r w sprawie warunków technicznych użytkowania budynków mieszkalnych (Dz.U.Nr74, poz 836 z 1999r)
 4. Polska Norma PN-B-02411:1987 Ogrzewnictwo. Kotłownie na paliwo stałe. Wymagania
 5. Polska Norma PN-B-02431-1:1999 Ogrzewnictwo. Kotłownie na paliw gazowe o gęstości wzgl. mniejszej niż 1
- Wymagania. Zgodnie z art. 70 ust.1 ustawy z dnia 07.07.1994r Prawo Budowlane (Dz.U.Nr89, poz 414 z późniejszymi zmianami)

Mariusz Kubica

Mistrz Kominarski
Nr. Upr.: 21/2018

.....
/czytelny podpis odbierającego/

.....
/pieczętka oraz podpis mistrza kominarskiego/

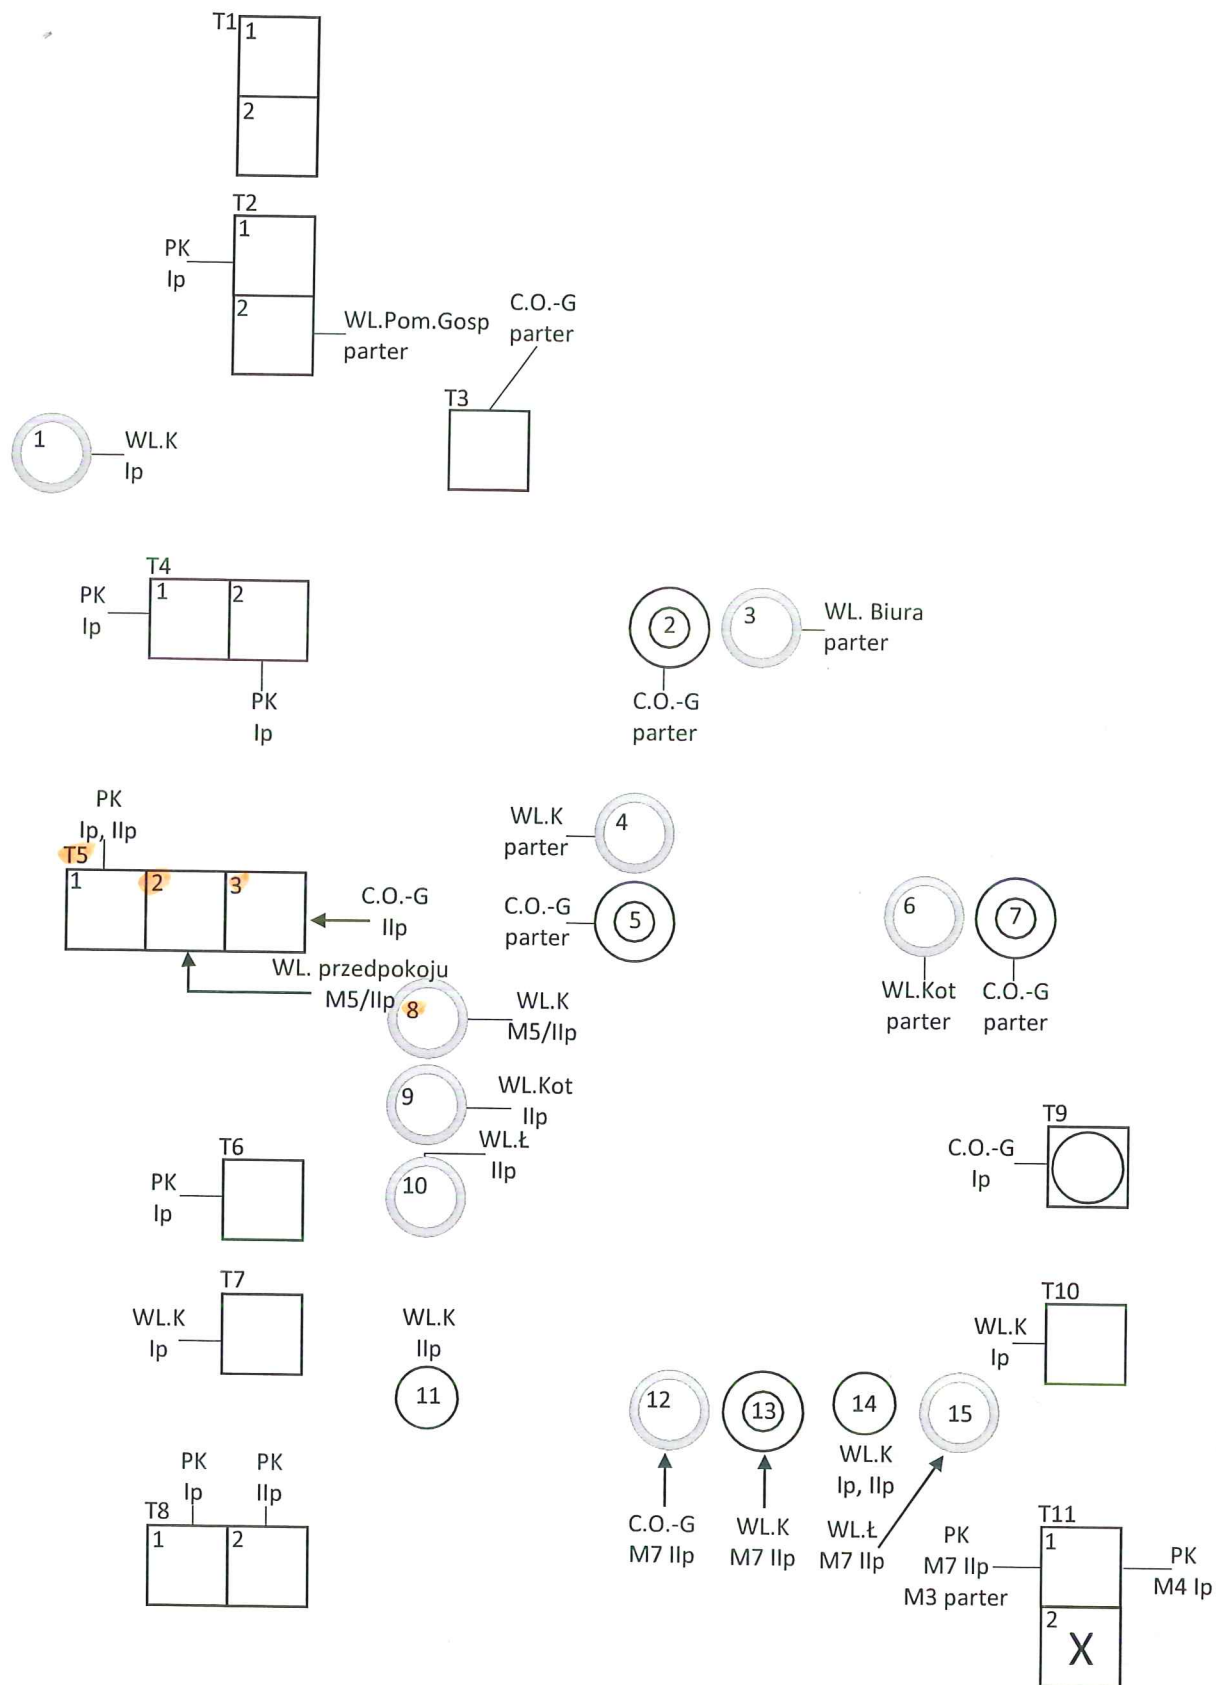

ul. Słowiańska 1, 64-100 Leszno

Rysunek jest własnością:

Legenda:

WL.K – Wentylacja Kuchni
WL.Ł – Wentylacja Łazienki
WL.S – Wentylacja Salonu
WL.G – Wentylacja Garażu
WL.Kot – Wentylacja Kotlewni
WL.N – Wentylacja Nawiewna

WL.Ł-m- Mechaniczna Wentylacja Łazienki
GPW – Gazowy Podgrzewacz Wody
C.O.-G – Centralne Ogrzewanie Gazowe
C.O.-W – Centralne Ogrzewanie Węglowe
PK – Piec kaflowy
TK – Trzon kuchenny / Angielka
WD – Wylaz dachowy

T1 – Oznaczenie trzonu kominowego, M1,M2,M3 – Oznaczenia lokali

ZAKŁAD KOMINIARSKI

Mariusz Kubica

ul. Juliusza Kossaka 1A/2, 64-100 Leszno

NIP: 884-262-00-32, REGON: 302797074

tel 661 - 467 - 727