


PIWNICA

-1 - PIWNICA, WYKAZ POMIESZCZEŃ:		
-1/1 PRZEDSIÓDNEK	4,55m ²	
-1/1 LASTRKO	-	
-1/2 POM. GOSPODARCZE	3,68m ²	
-1/2 LASTRKO	-	
-1/3 KL. SCHODOWA	21,7m ²	
-1/3 LASTRKO	-	
-1/4 SCHOWEK	3,23m ²	
-1/4 PEŁTYKI CERAM.	-	
-1/5 HOL	69,50m ²	
-1/5 LASTRKO	H=290cm	
-1/6 KORYTARZ	15,27m ²	
-1/6 WYKŁADZINA PVC	H=290cm	
-1/7 SKLEPIK	5,70m ²	
-1/7 PEŁTYKI CERAM.	H=290cm	
-1/8 WC	3,23m ²	
-1/8 PEŁTYKI CERAM.	H=290cm	
-1/9 SALA LEKCyjNA	23,28m ²	
-1/9 WYKŁADZINA PVC	H=280cm	
-1/10 SALA LEKCyjNA	47,70m ²	
-1/10 WYKŁADZINA PVC	H=280cm	
-1/11 ARCHIWUM	30,19m ²	
-1/11 PARKLET	H=280cm	
-1/13 KOTŁOWNIA	30,42m ²	
-1/13 PEŁTYKI CERAM.	H=265cm	
-1/14 KORYTARZ	10,07m ²	
-1/14 PEŁTYKI CERAM.	H=235cm	
-1/15 WC	2,71m ²	
-1/15 PEŁTYKI CERAM.	H=235cm	
-1/16 POM. GOSP.	3,72m ²	
-1/16 PEŁTYKI CERAM.	H=235cm	
-1/17 SALA LEKCyjNA	48,38m ²	
-1/17 PEŁTYKI CERAM.	H=235cm	
-1/18 MAGAZYN	18,44m ²	
-1/18 PEŁTYKI CERAM.	H=275cm	
-1/19 MAGAZYN	34,28m ²	
-1/19 PARKLET	H=235cm	
-1/21 SZATNIA	26,48m ²	
-1/21 LASTRKO	H=260cm	
-1/22 SZATNIA	40,46m ²	
-1/22 LASTRKO	H=260cm	
-1/24 SZATNIA	18,74m ²	
-1/24 LASTRKO	H=260cm	
-1/21 POM. GOSP.	20,74m ²	
-1/21 POS. BETONOWA	H=280cm	
-1/21 POM. GOSP.	7,65m ²	
-1/21 POS. BETONOWA	H=280cm	
-1/21 BIURO	26,96m ²	
-1/21 WYKŁADZINA PVC	H=280cm	

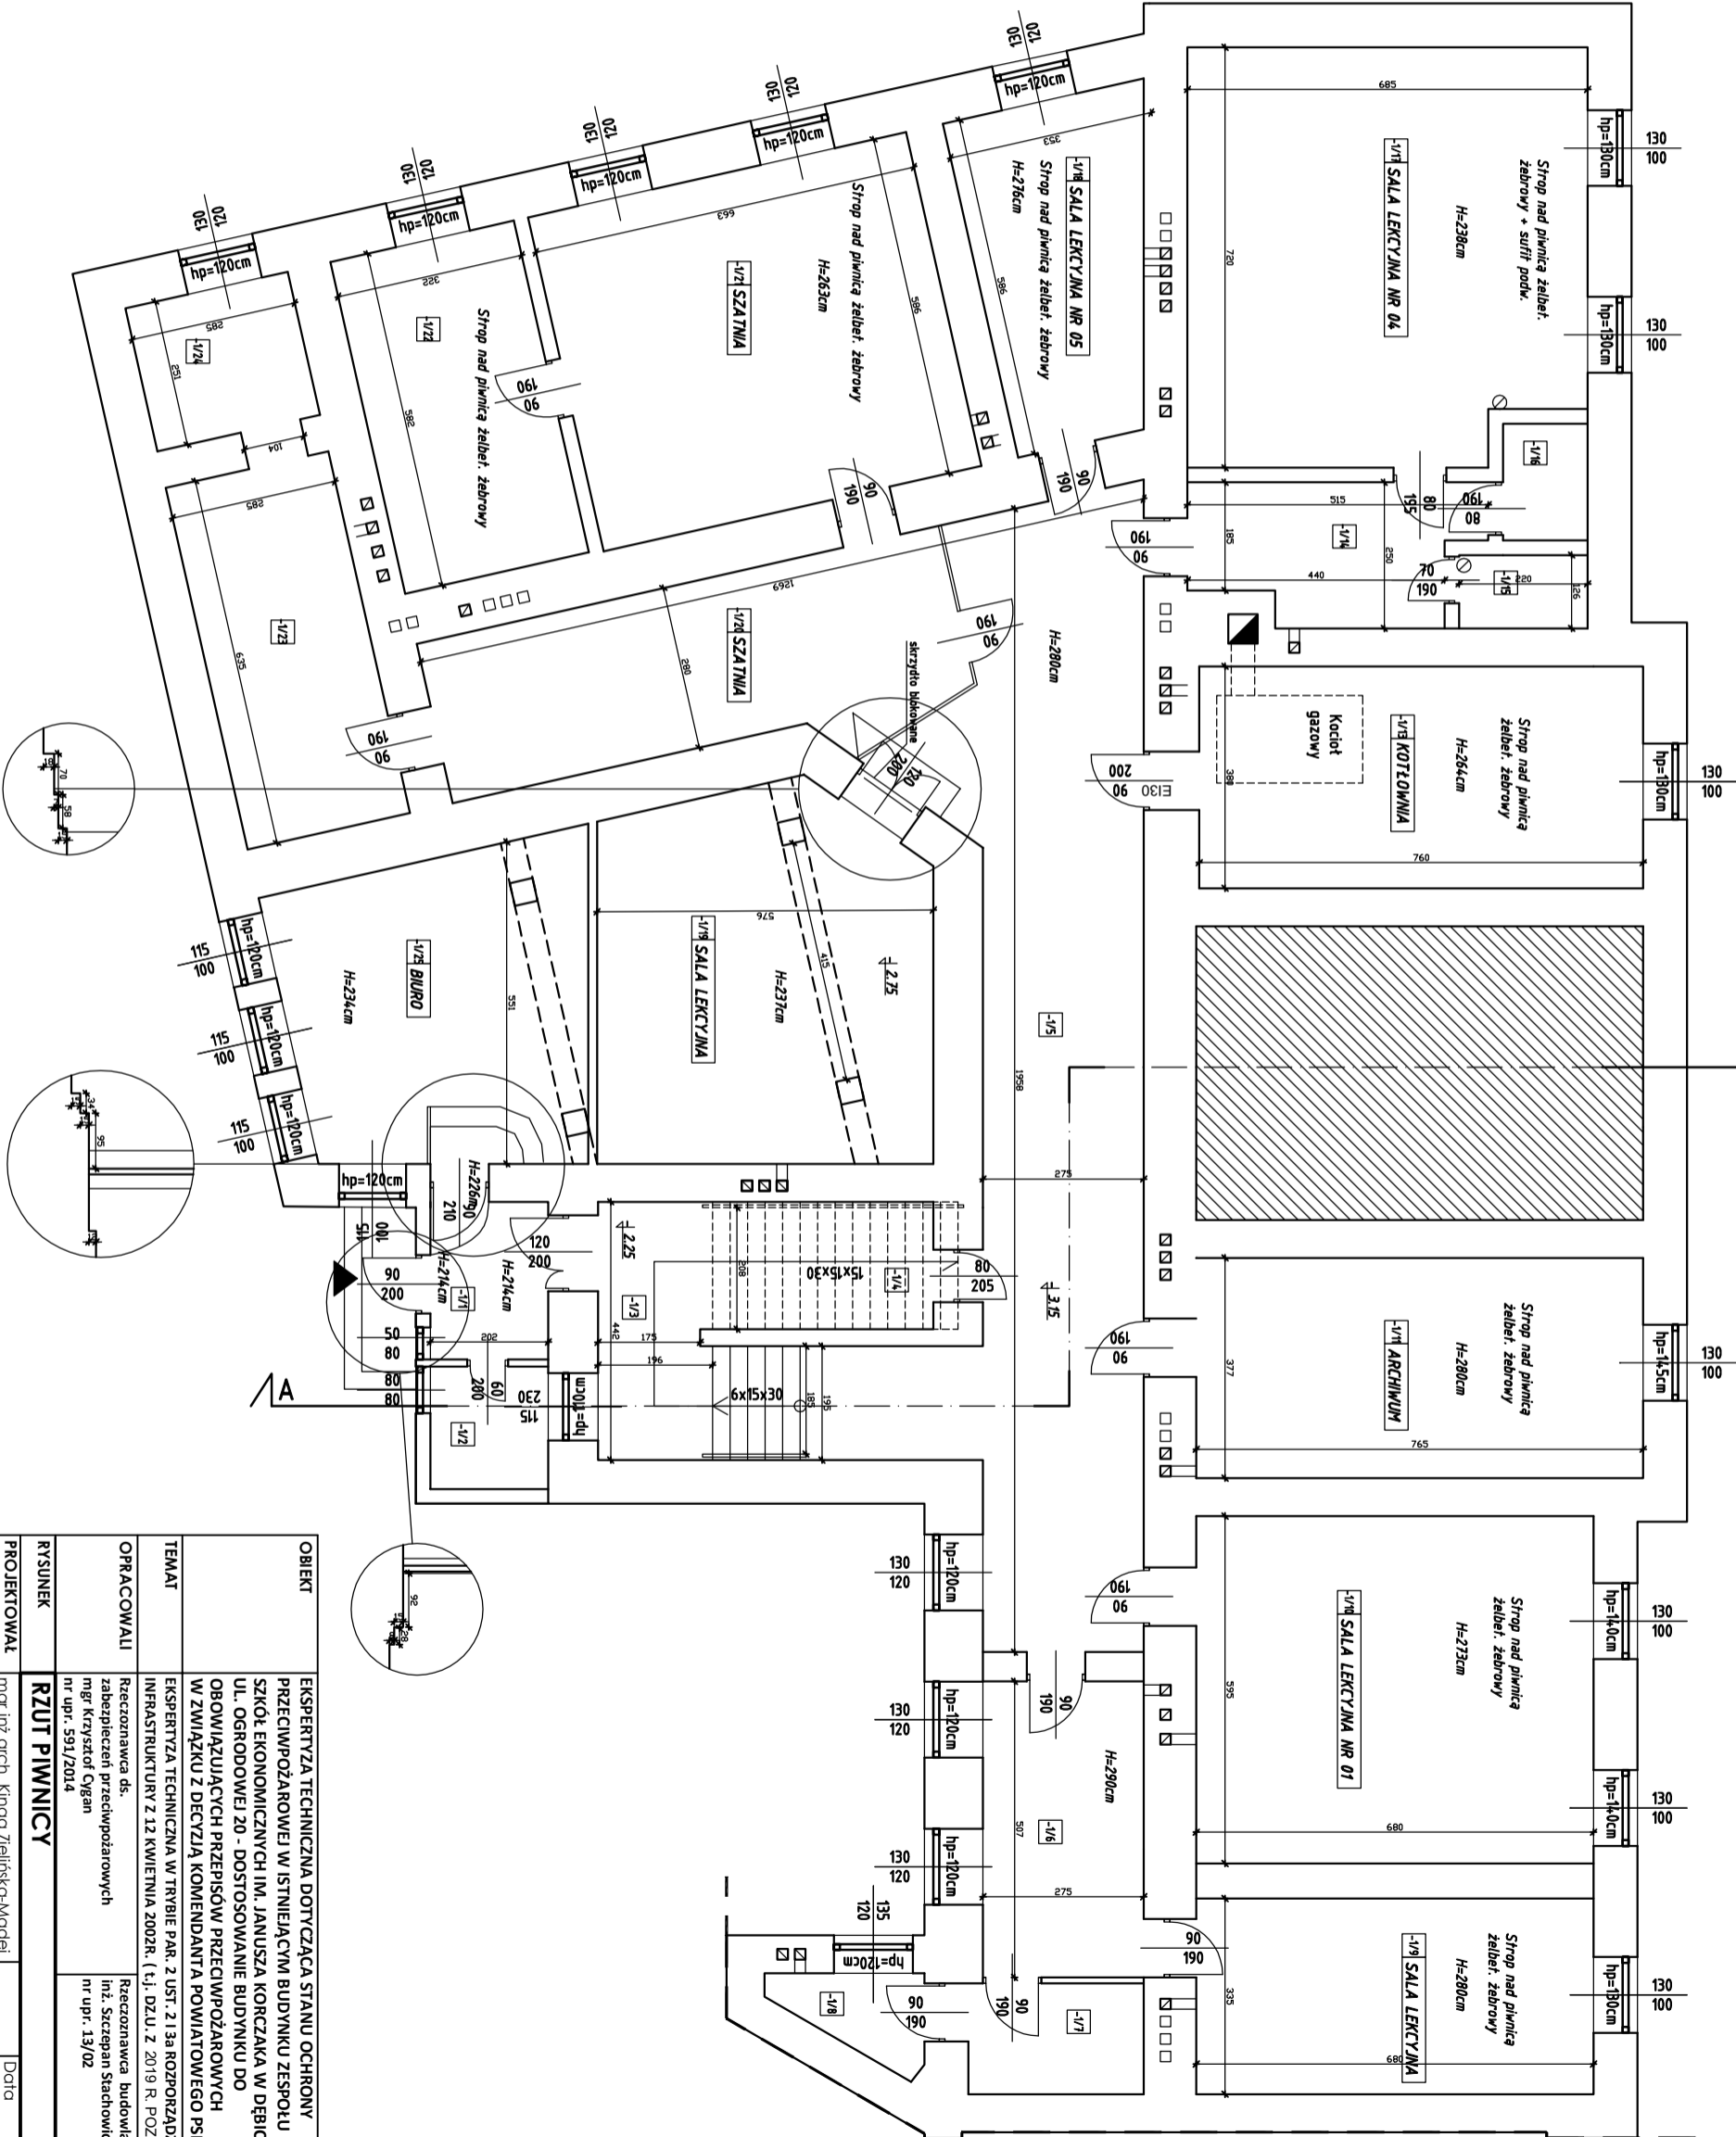

OBIEKT	EKSPERTYZA TECHNICZNA DOTYCZĄCA STANU OCHRONY PRZECIWPÓŻAROWEJ W ISTNIEJĄCYM BUDYNKU ZESPÓŁU SZKOŁ EKONOMICZNYCH IM. JANUSZA KORCZAKA W DEBICY PRZY UL. OGRODOWEJ 20 - DOSTOSOWANIE BUDYNKU DO OBOWIĄZUJĄCYCH PRZEPISÓW PRZECIWPÓŻAROWYCH W ZWIĄZKU Z DECYZJĄ KOMENDANTA POWIATOWEGO PSP W DEBICY
TEMAT	EKSPERTYZA TECHNICZNA W TRYBIE PAR. 2 UST. 2 I 3a ROZPORZĄDZENIA MINISTRA INFRASTRUKTURY Z 12 KWIEŚNIA 2002R. (t.j. DZ.U. z 2019 R. POZ. 1065)
OPRACOWALI	Racznawca ds. zabezpieczeń przeciwpożarowych mgr Krzysztof Cygan nr upr. 591/2014
RYSUNEK	Racznawca budowlany inż. Szczerban Stachowicz nr upr. 13/02
PROJEKOWAŁ	mgr inż. arch. Kinga Zielińska-Madej upr. nr RZ/A-06/07 sp. architektoniczna
RZUT PIWNICY	
Data opracowania	
Skala	
Nr rysunku	

07.2021r.

1:125

1