


PRZEKRÓJ

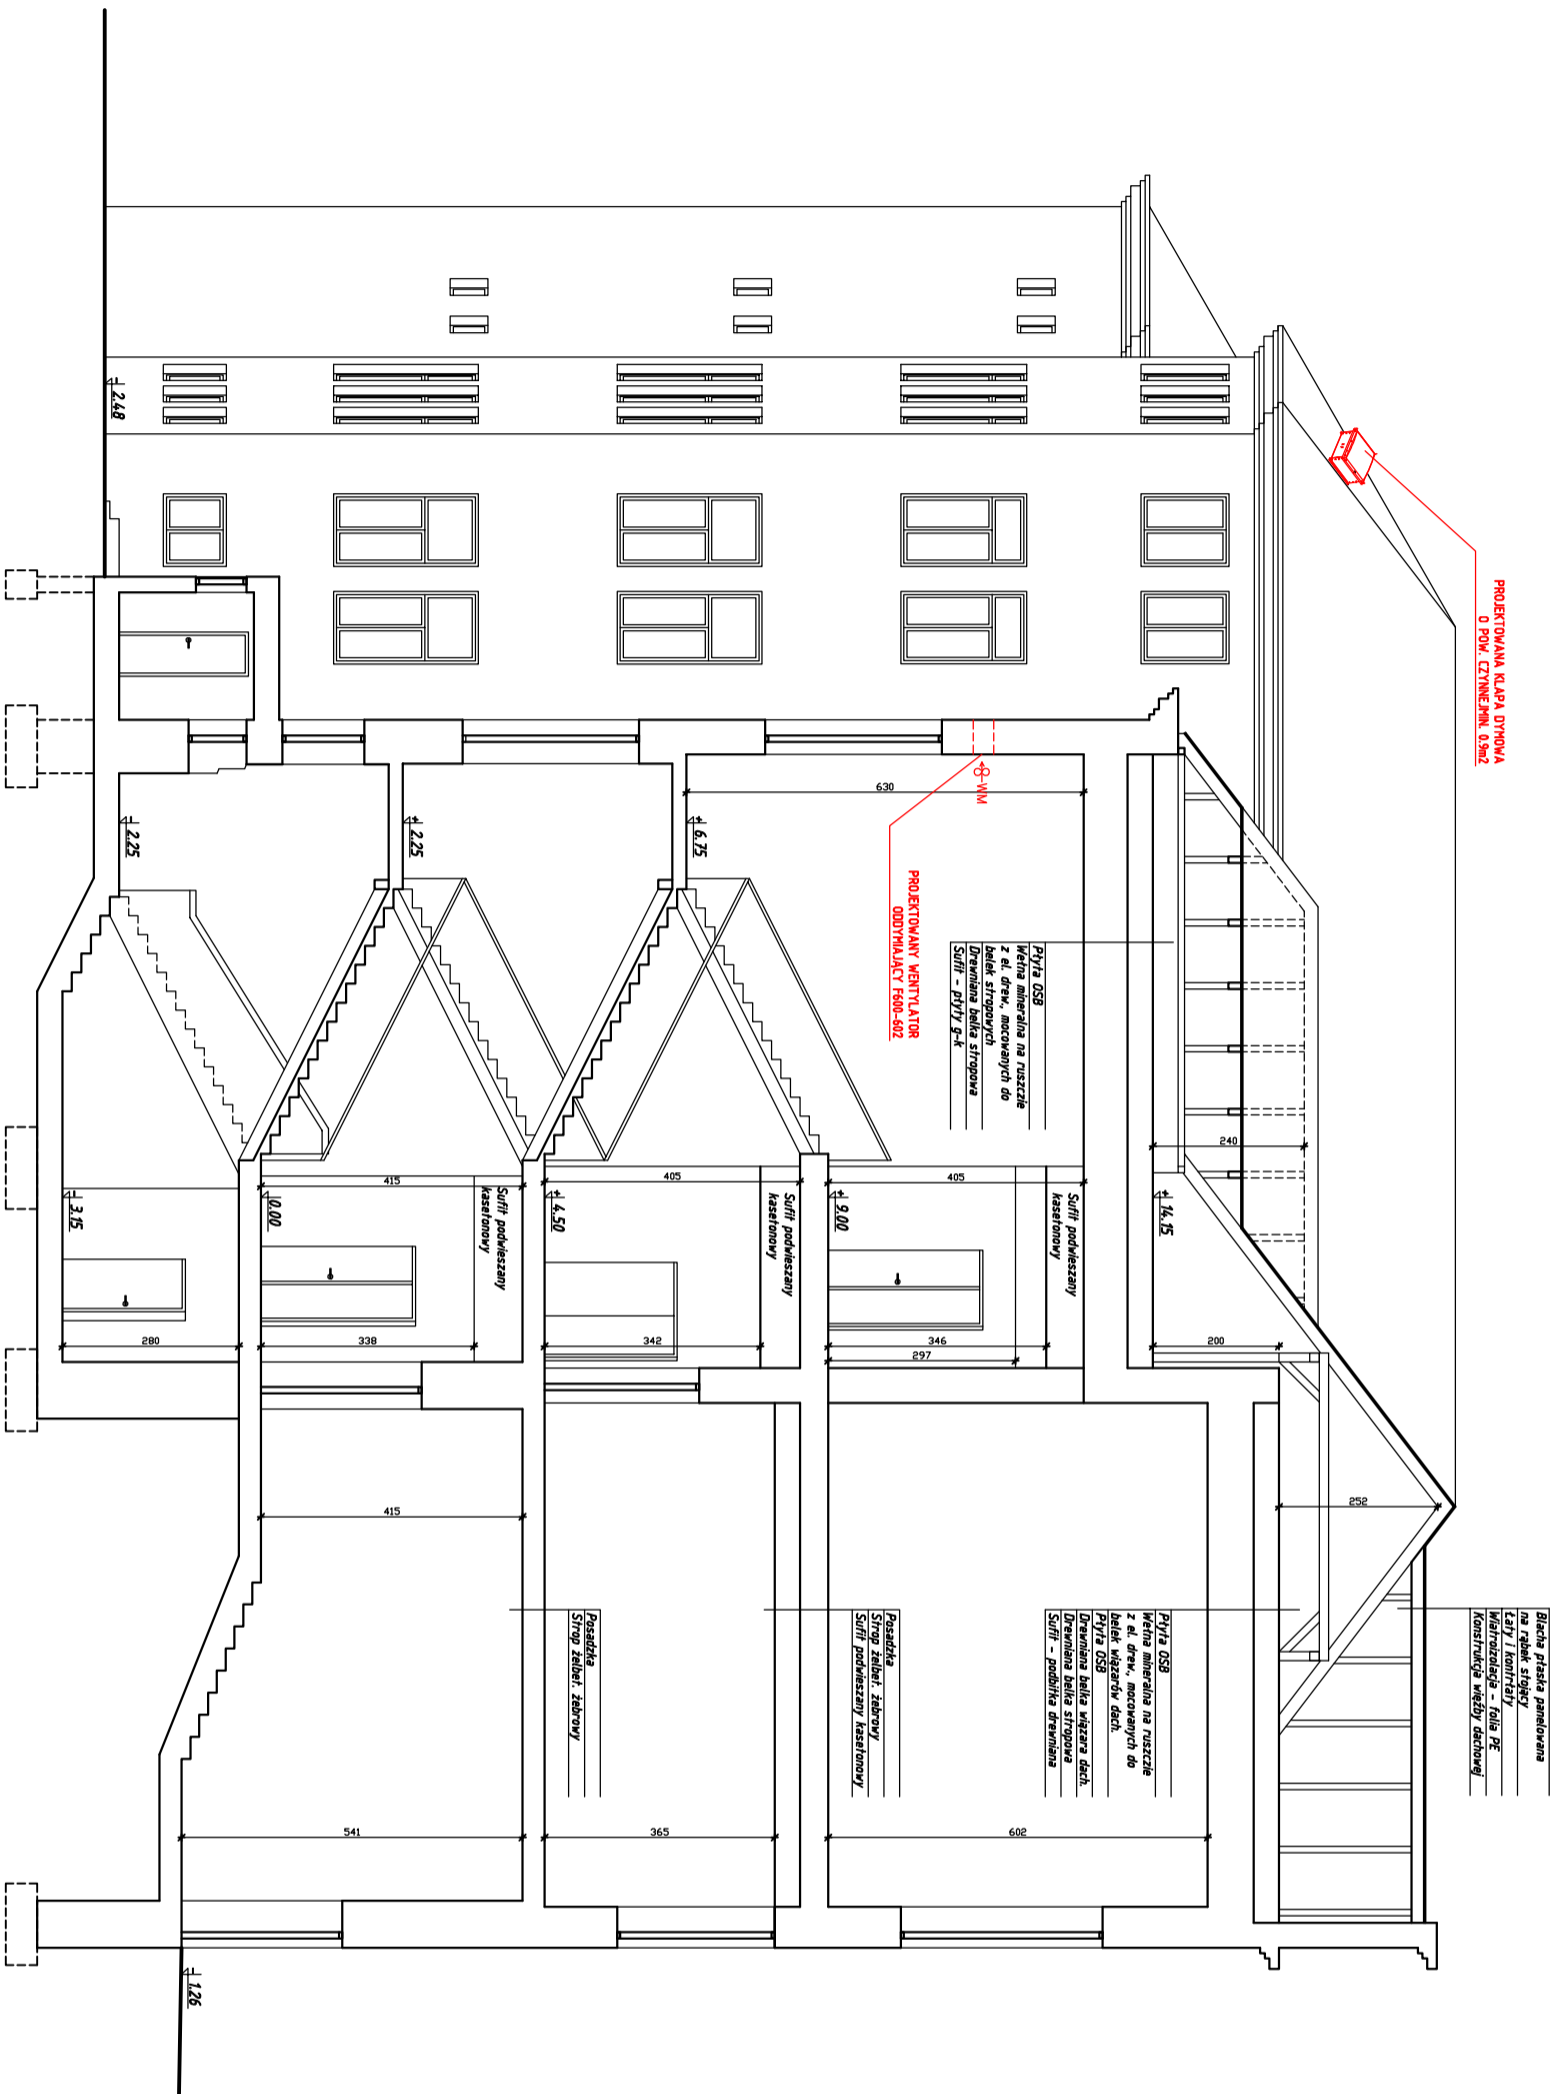

OBIEKT	EKSPERTYZA TECHNICZNA DOTYCZĄCA STANU OCHRONY PRZECIWPÓŻAROWEJ W ISTNIEJĄCYM BUDYNKU ZESPOŁU SZKOŁ. EKONOMICZNYCH IM. JANUSZA KORCZAKA W DEBICY PRZY UL. OGRODOWEJ 20 - DOSTOSOWANIE BUDYNKU DO OBOWIĄZUJĄCYCH PRZEPISÓW PRZECIWPÓŻAROWYCH W ZWIĄZKU Z DECYZJĄ KOMENDANTA POWIATOWEGO PSP W DEBICY		
TEMAT	EKSPERTYZA TECHNICZNA W TRYBIE PAR. 2 UST. 2 I 3a ROZPORZĄDZENIA MINISTRA INFRASTRUKTURY Z 12 KWIEŚNIA 2002R. (t.j. DZ.U. Z 2015R. POZ. 1422 Z POZNAZM.)		
OPRACOWALI	Racozanawca ds. zabezpieczeń przeciwpożarowych mgr Krzysztof Cygan nr upr. 591/2014	Racozanawca budowlany inż. Szczepan Stachowicz nr upr. 13/02	
RYСУNEK	PRZEKRÓJ		
PROJEKTOWAŁ	mgr inż. arch. Kinga Zielińska-Madej upr. nr RZ/A-06/07 sp. architektoniczna	Data opracowania Skala	07.2021r. 1:200
		Nr rysunku	6