


PODDASZE

3 - PIĘTRO, WYKAZ POMIESZCZEŃ:

Nr.	SCHEMATOWA	WYKAZ
3/1	LASTRNO	9,6m ²
3/2	KORYTARZ LASTRNO	29,8m ²
3/3	SALA LEKCyjNA NR 25 WYKŁADZINA DYW.	53,89m ²
3/4	KANTOREK WYKŁADZINA DYW.	8,70m ²
3/5	STRYCH	387,67m ²
3/6	SALA LEKCyjNA NR 24 PARKIET	21,08m ²
3/7	SALA LEKCyjNA NR 23 PARKIET	30,25m ²
3/8	SALA LEKCyjNA NR 22 PARKIET	31,24m ²
3/9	BIBLIOTEKA MULTIMEDIALNA WYKŁADZINA PVC	8,48m ²
3/10	KORYTARZ PEŁYTI CERAM.	7,49m ²
3/11	WC DĄSKIE PEŁYTI CERAM.	2,70m ²
3/12	WC DĄSKIE PEŁYTI CERAM.	2,54m ²
3/13	WC MĘSKIE PEŁYTI CERAM.	2,54m ²
3/14	POM. GOSPODARZE PEŁYTI CERAM.	5,44m ²

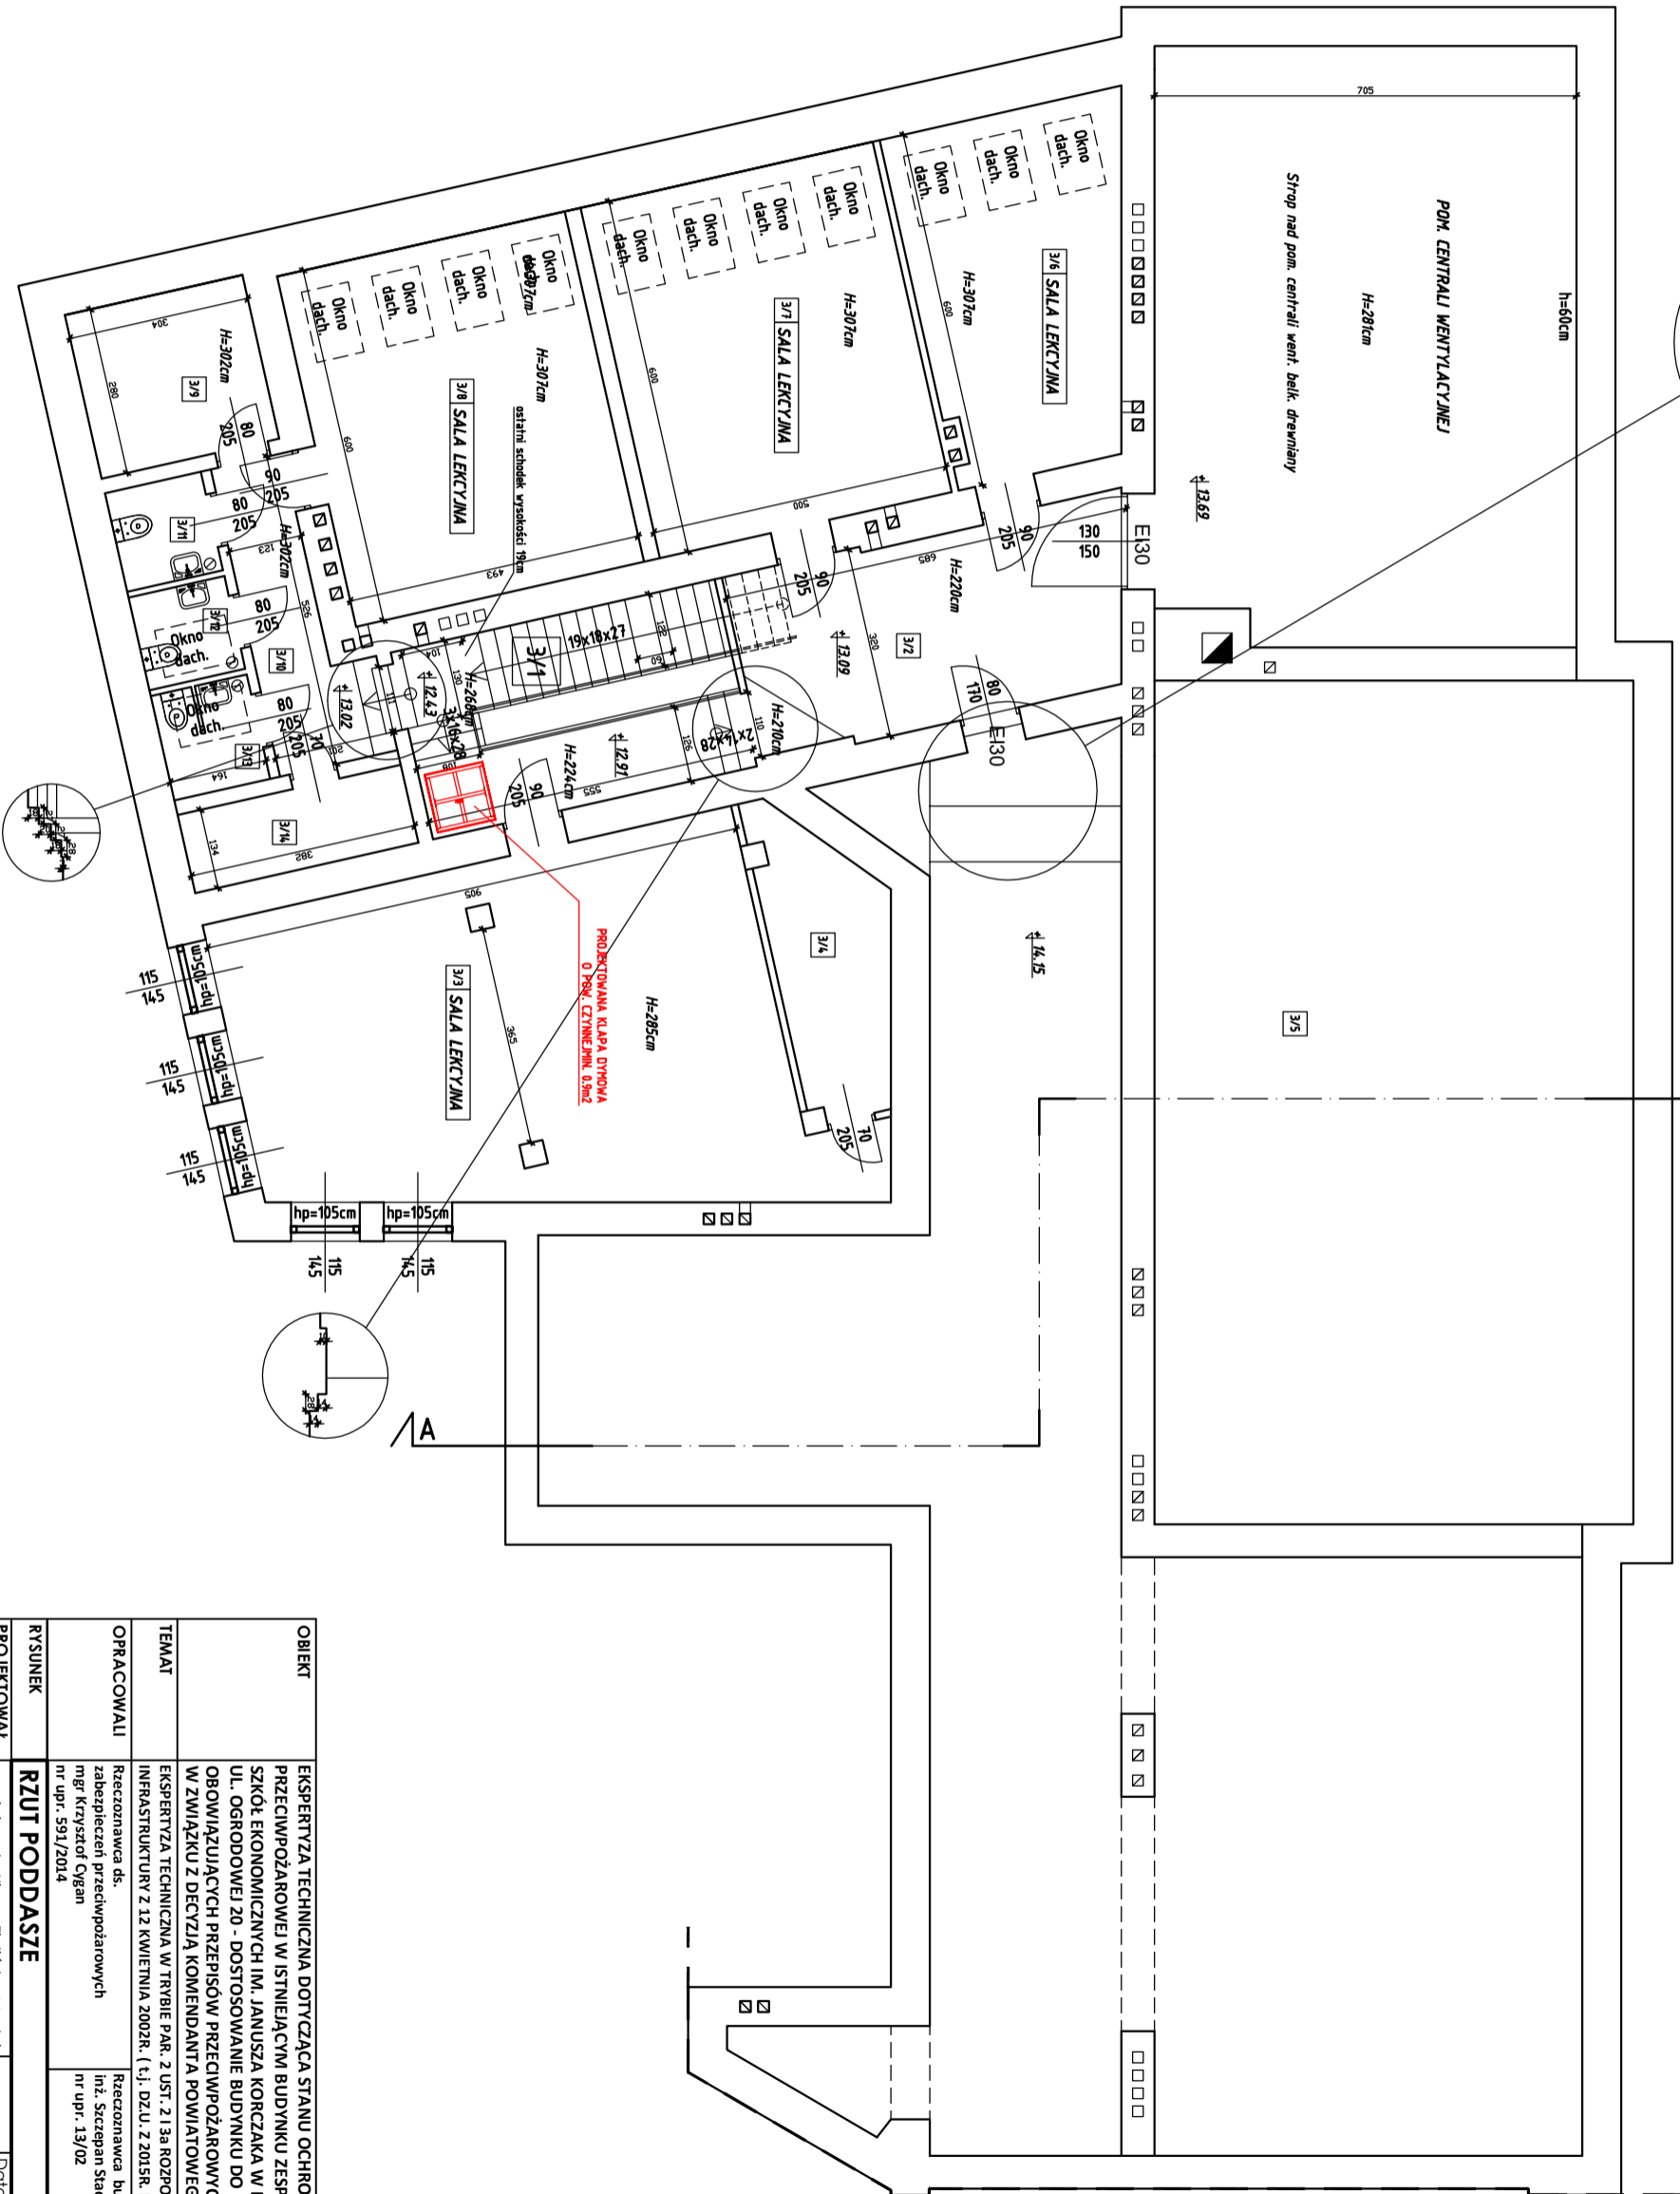

OBJEKT	EKSPERTYZA TECHNICZNA DOTYCZĄCA STANU OCHRONY PRZECIWPÓŻAROWEJ W ISTNIEJĄCYM BUDYNKU ZESPOŁU SZKOŁ EKONOMICZNYCH IM. JANUSZA KORCZAKA W DEBICY PRZY UL. OGRODOWEJ 20 - DOSTOSOWANIE BUDYNKU DO OBOWIĄZUJĄCYCH PRZEPISÓW PRZECIWPÓŻAROWYCH W ZWIĄZKU Z DECYZJĄ KOMENDANTA POWIATOWEGO PSP W DEBICY
TEMAT	EKSPERTYZA TECHNICZNA W TRYBIE PAR. 2 UST. 2 I 3a ROZPORZĄDZENIA MINISTRA INFRASTRUKTURY Z 12 KWIEŹNIA 2002R. (t.j. DZ.U. Z 2015R. POZ. 1422 Z POZNAJEM.)
OPRACOWALI	Rzeczoznawca ds. zabezpieczeń przeciwpożarowych mgr Krzysztof Cygan nr upr. 591/2014
RYSUNEK	Rzeczoznawca budowlany mgr Sławomir Stachowicz nr upr. 13/02
PROJEKTOWAŁ	mgr inż. arch. Kinga Zielińska-Madej upr. nr RZ/A-06/07 sp. architektoniczna
RZUT PODDASZE	
Data opracowania: 07.2021r.	
Skala: 1:200	
Nr rysunku: 5	