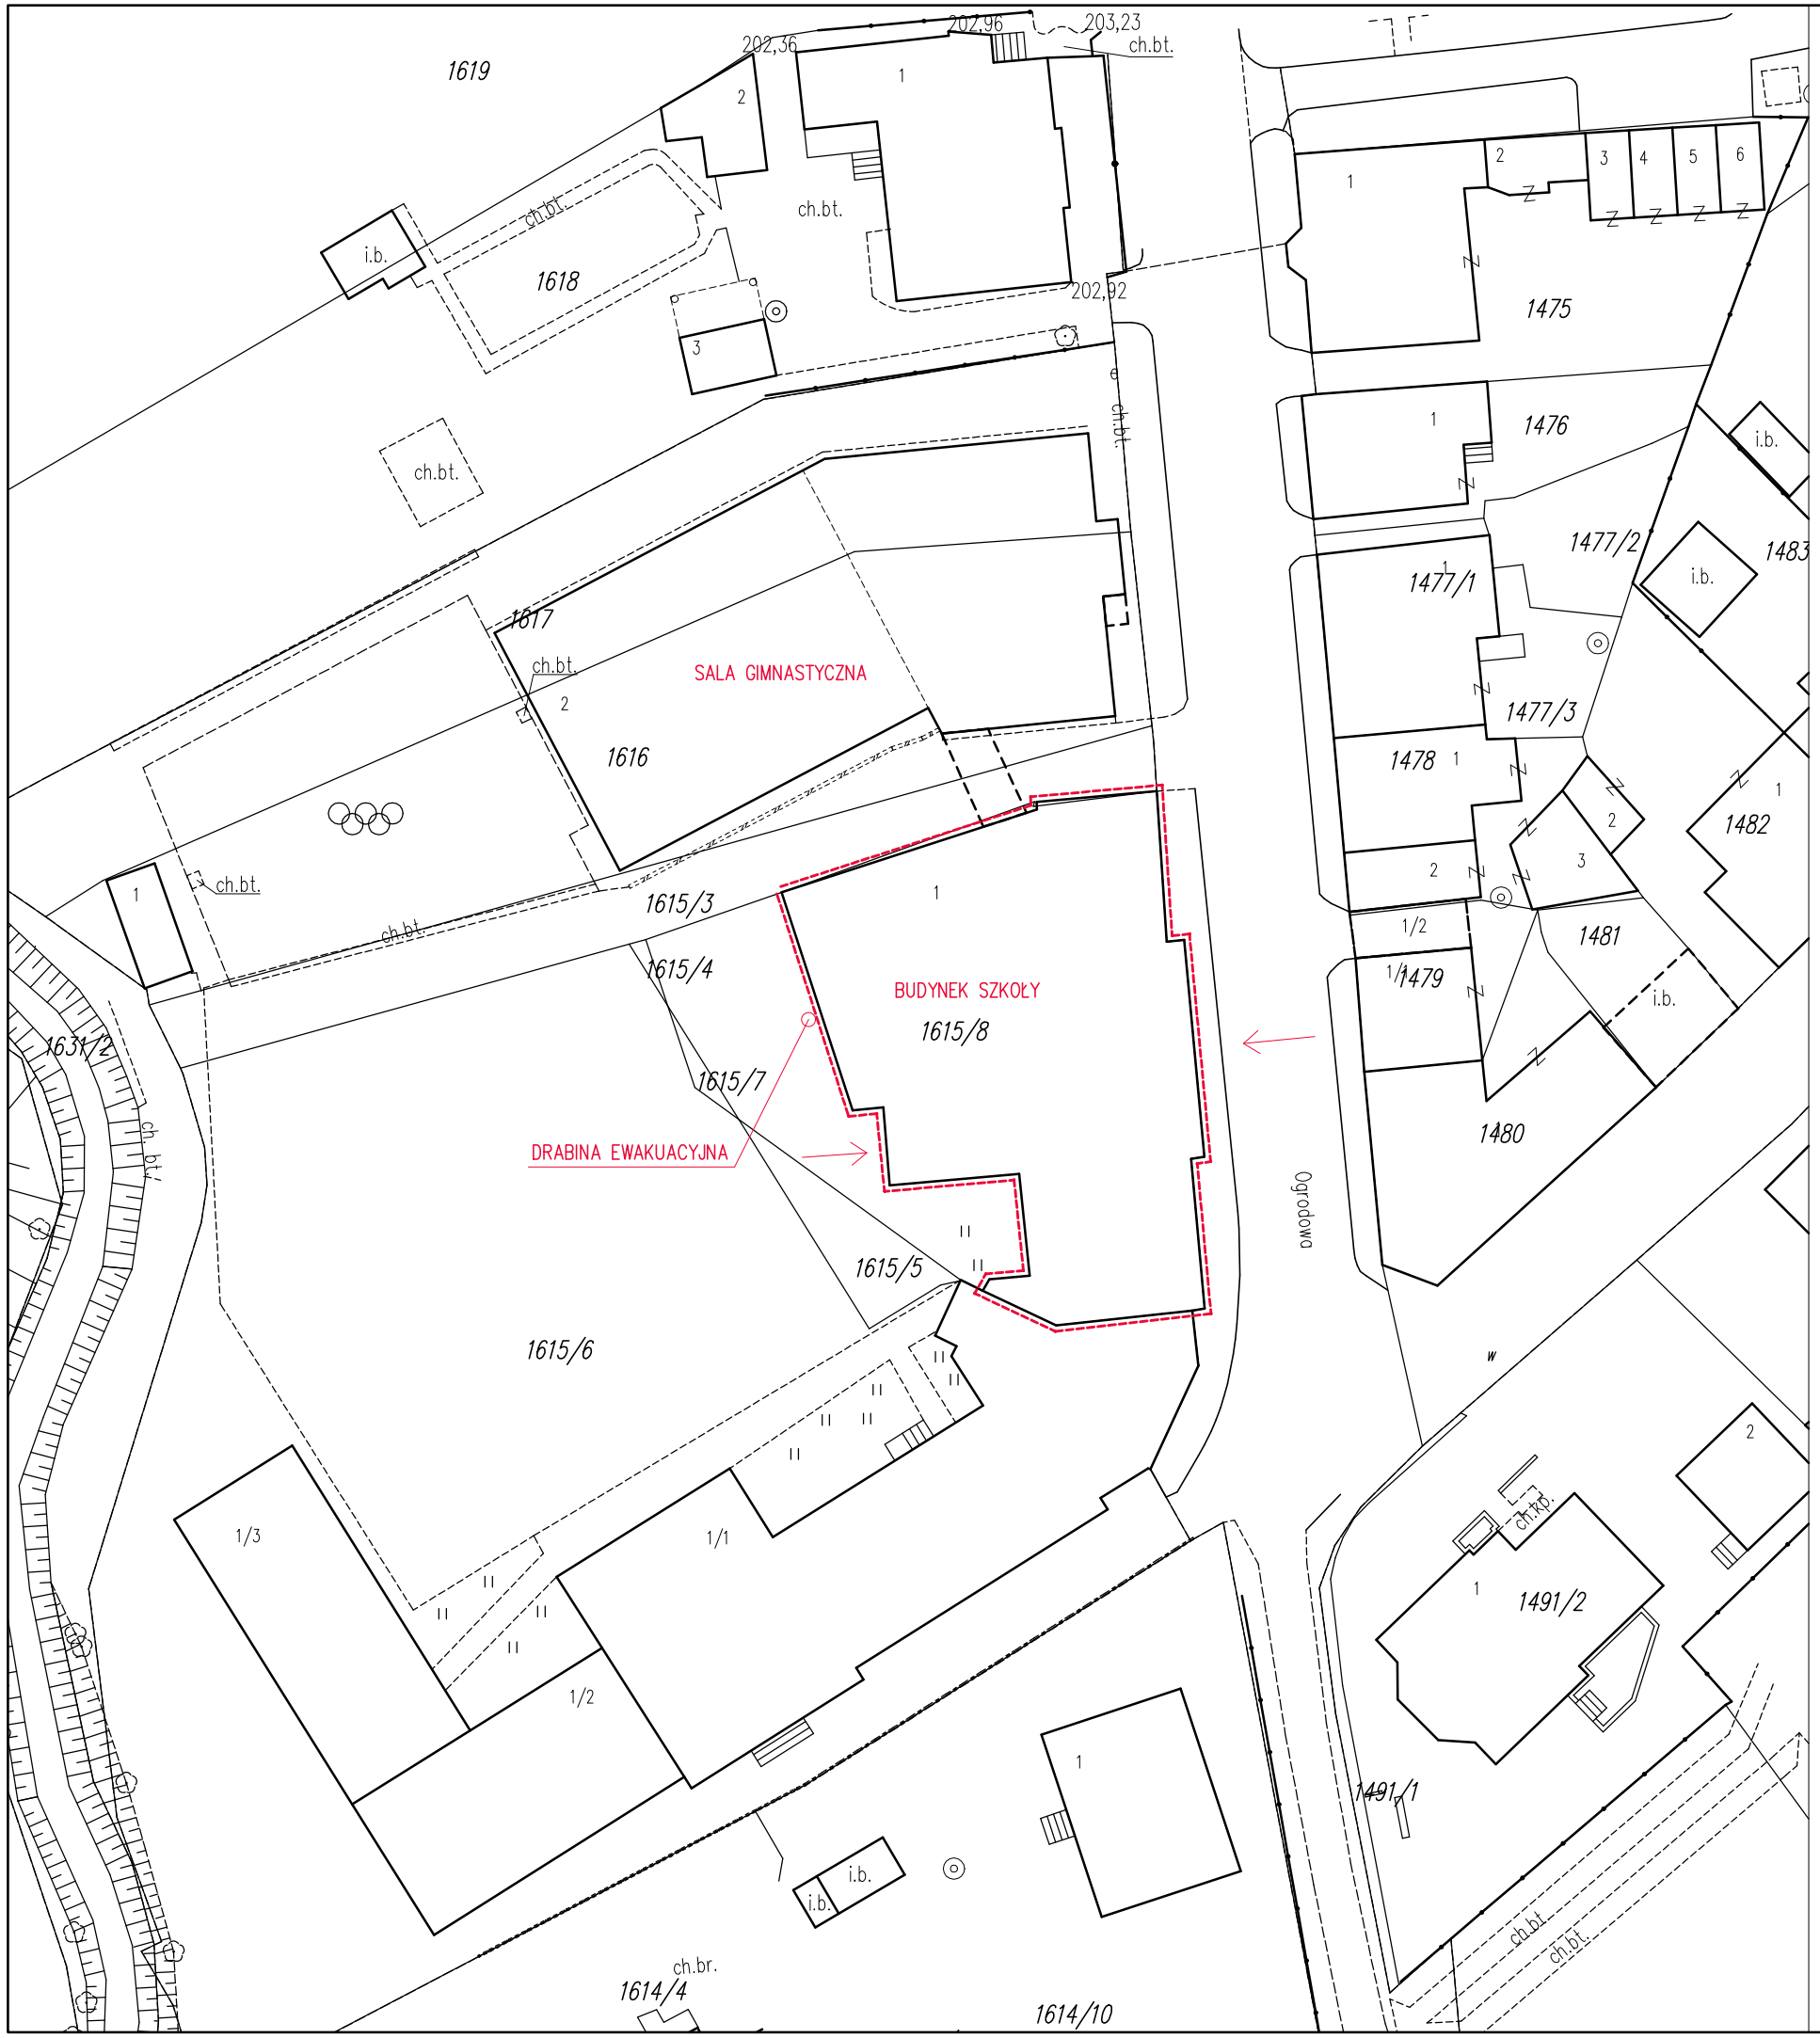

Obiekt:	EKSPERTYZA TECHNICZNA DOTYCZĄCA STANU OCHRONY PRZECIWPOŻAROWEJ WISTNIEJĄCYM BUDYNKU ZESPOŁU SZKÓŁ EKONOMICZNYCH IM. JANUSZA KORCZAKA W DĘBICY PRZY UL. OGRODOWEJ 20 - DOSTOSOWANIE BUDYNKU DO OBOWIĄZUJĄCYCH PRZEPISÓW PRZECIWPOŻAROWYCH W ZWIĄZKU Z DECYZJĄ KOMENDANTA POWIATOWEGO PSP W DĘBICY.	
Temat:	EKSPERTYZA TECHNICZNA w trybie §2 ust. 2 i 3a rozporządzenia Ministra Infrastruktury z 12 kwietnia 2002 r. (Tj. Dz. U. z 2015 r. poz. 1422 z późn. zm.)	
Opracowali:	Rzeczoznawca ds. zabezpieczeń przeciwpożarowych mgr Krzysztof Cygan nr upr. 591/2014	inż. Szczepan Stachowicz Rzeczoznawca Budowlany Decyzja Wojewody Podkarpackiego nr 13/02
Nazwa rysunku: SZKIC ZAGOSPODAROWANIA	Skala: 1:500	Nr rys. 1

Tytuł rysunku:	SZKIC ZAGOSPODAROWANIA	
Obiekt:	Budynek Zespołu Szkół Ekonomicznych im. Janusza Korczaka w Dębicy ul. Ogrodowa 20, 39 – 200 Dębica,	
Adres obiektu	DĘBICA, obr. 4, DZ. NR EW. 1615/8	
PROINWEST PROJEKTOWANIE I REALIZACJA INWESTYCJI S.C. A. BAUER, W. CEBULA	Zastępuje: Zast. przez: Nr rysunku: 1	
39–200 DĘBICA, ul. RACZYŃSKICH 3 tel/fax 014 6765160	Data: 07. 2018	Skala: 1:500