



SCHODY NA KONDYGNACJE

DETAL BALUSTRADY SKALA 1:20

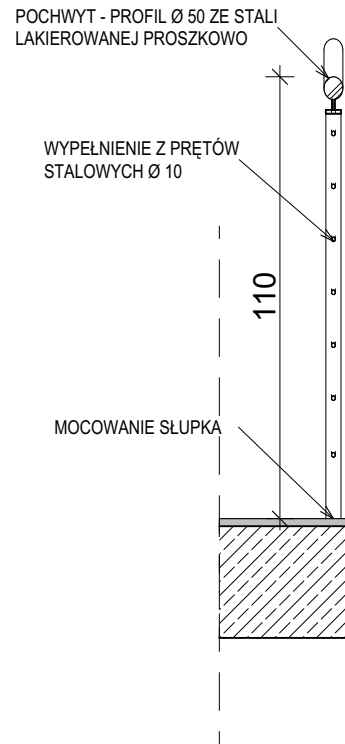

SCHODY NA PODDASZE (mocowanie boczne)

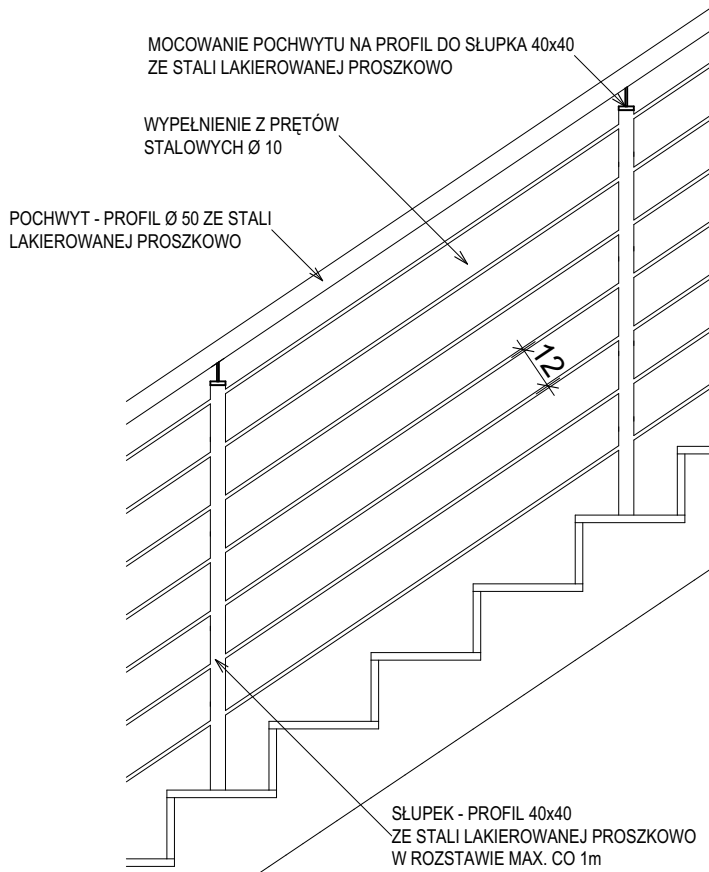