


SZCZEGÓŁ NAWIERZCHNI ZIAZDU I CHODNIKA  
SKALA 1:50

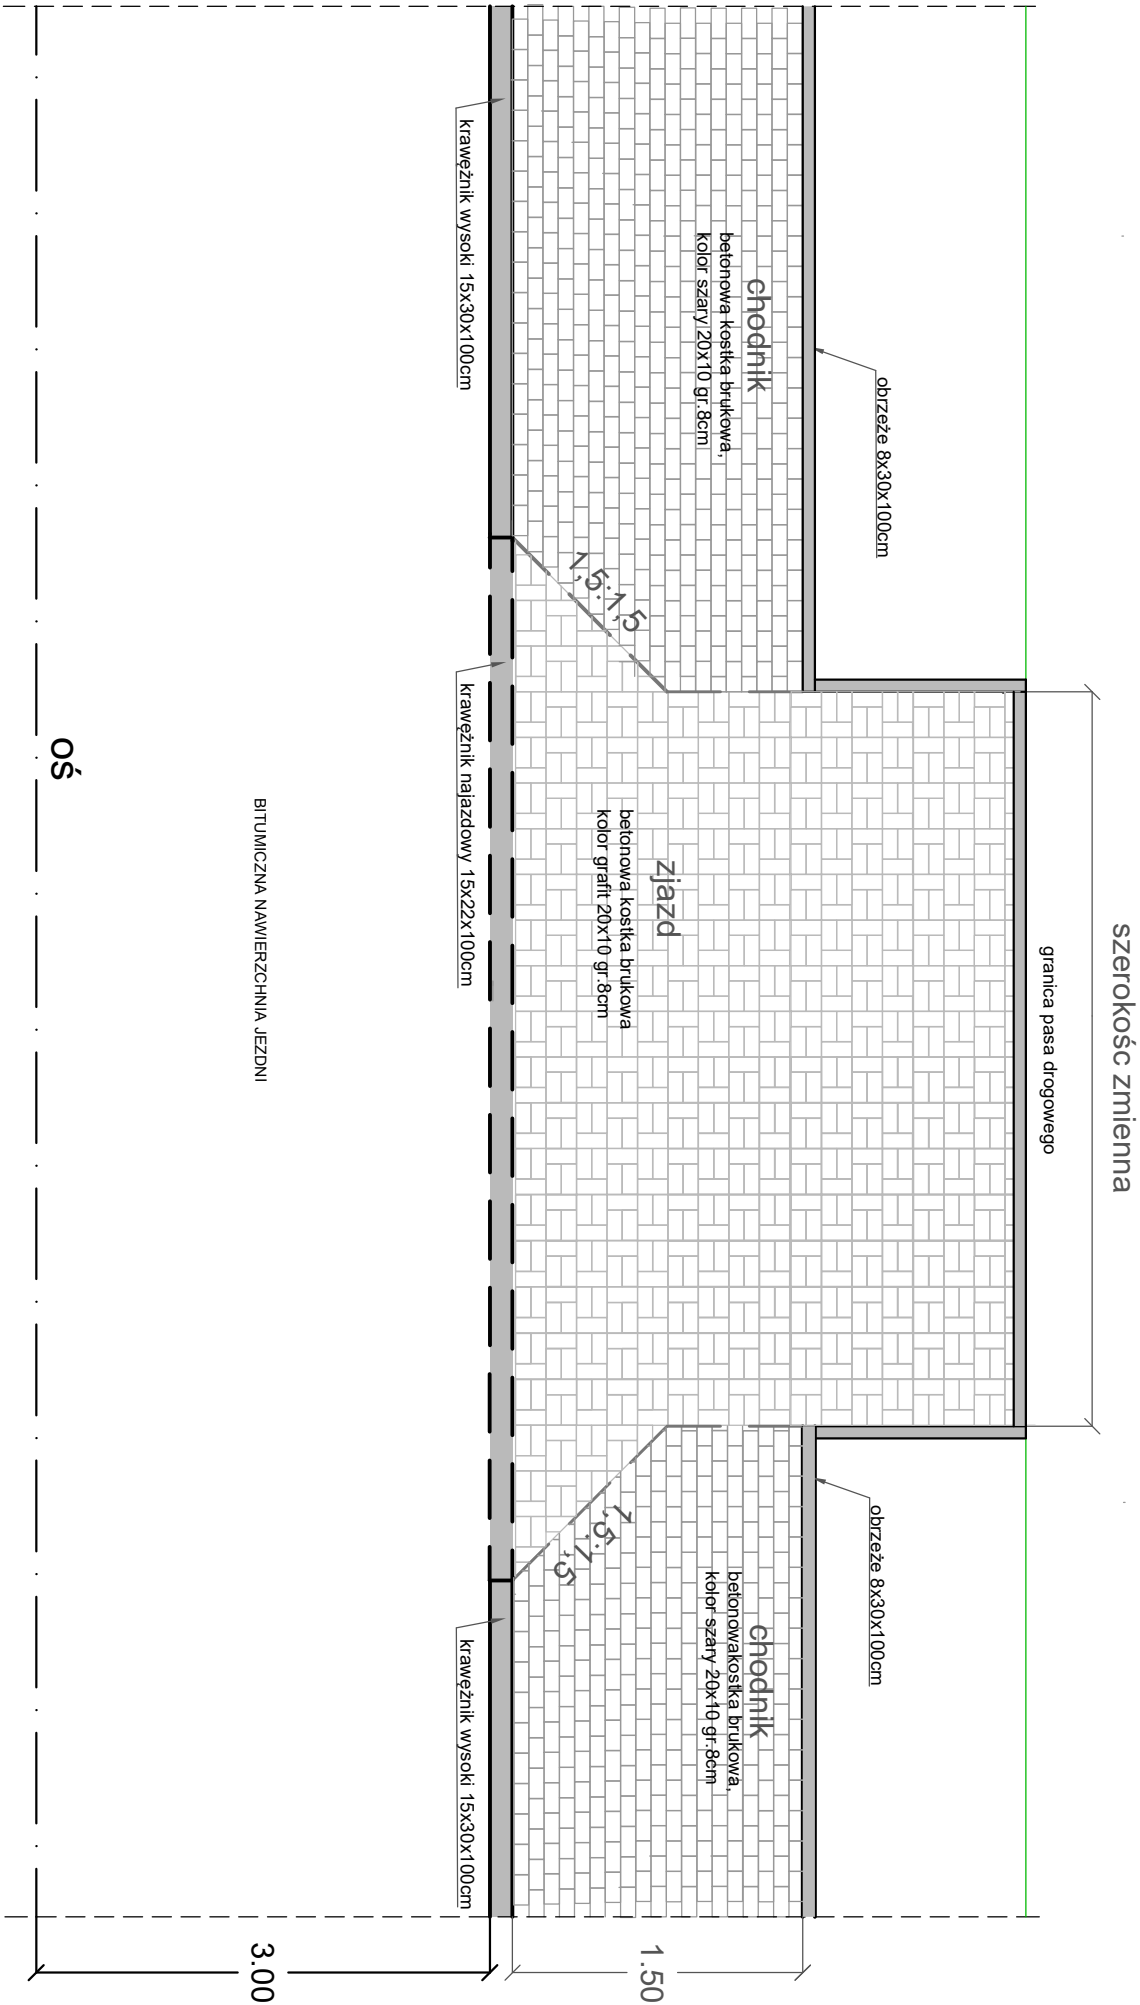

JEDNOSTKA PROJEKTOWA: PROJEKTOWANIE I NADZORY RENATA STANKIEWICZ 16-400 SUWAŁKI, UL. BŁOCKA 23			
TEMAT: "Przebudowa drogi gminnej nr 103960B Przeseławka - Brzozówka Strzelecka (granicza gminy)"			
ADRES: Droga gminna nr 103960B, Przeseławka -granicza gminy			
INWESTOR: Gmina Korycin ul. Knyszyńska 2A 16-140 Korycin		PODPIS	
BRANŻA DROGOWA	PROJEKTANTINR UPRAWNIEN inż. RENATA STANKIEWICZ PDL/0030/ZOOD/04, PDL/BD/143/01		
TYTUŁ RYSUNKU SZCZEGÓŁ NAWIERZCHNI ZIAZDU I CHODNIKA		DATA 30.06.2023r. SKALA 1:50	NR RYS. D-5.0