



ZJAZD GOSPODARCZY - W NASYPIE
SKALA 1:100

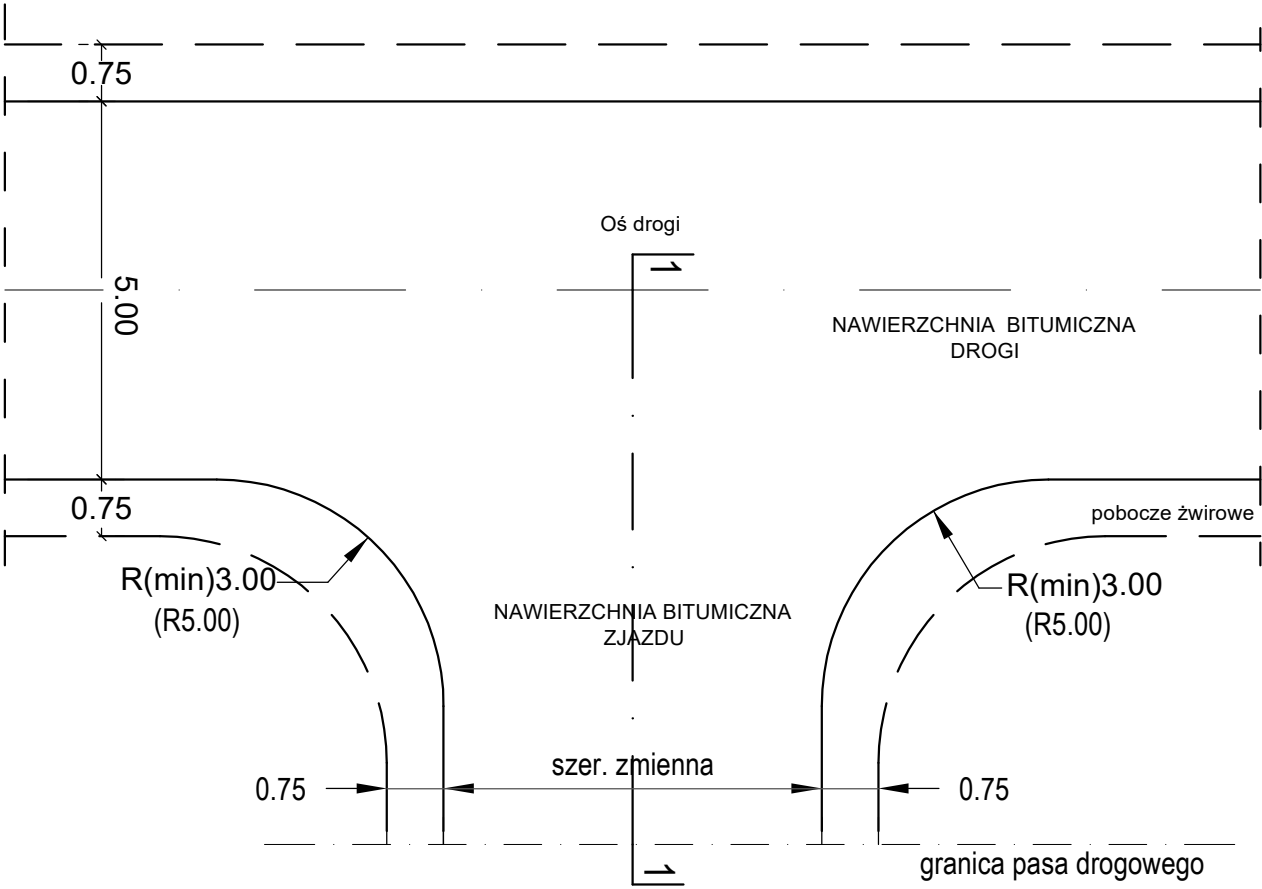

PRZEKRÓJ 1-1

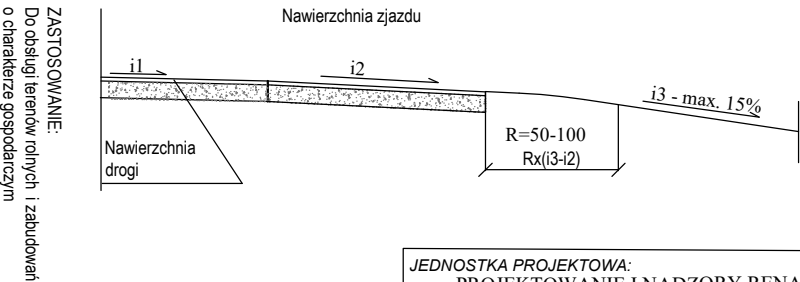

UWAGA

- konstrukcja zjazdu zgodnie z konstrukcją drogi

JEDNOSTKA PROJEKTOWA: PROJEKTOWANIE I NADZORY RENATA STANKIEWICZ 16-400 SUWAŁKI, UL. EŁCKA 23		
TEMAT: "Przebudowa drogi gminnej nr 103960B Przesławka - Brzozówka Strzelecka (granica gminy)"		
ADRES: Droga gminna nr 103960B, Przesławka -granica gminy		
INWESTOR: Gmina Korycin ul. Knyszyńska 2A 16-140 Korycin		
BRANŻA DROGOWA	PROJEKTANT/NR UPRAWNIEŃ inż. RENATA STANKIEWICZ PDL/0030/ZOOD/04, PDL/BD/1423/01	PODPIS
TYTUŁ RYSUNKU ZJAZD GOSPODARCZY- W NASYPIE		DATA 30.06.2023r. SKALA 1:50
		NR RYS. D-5.1