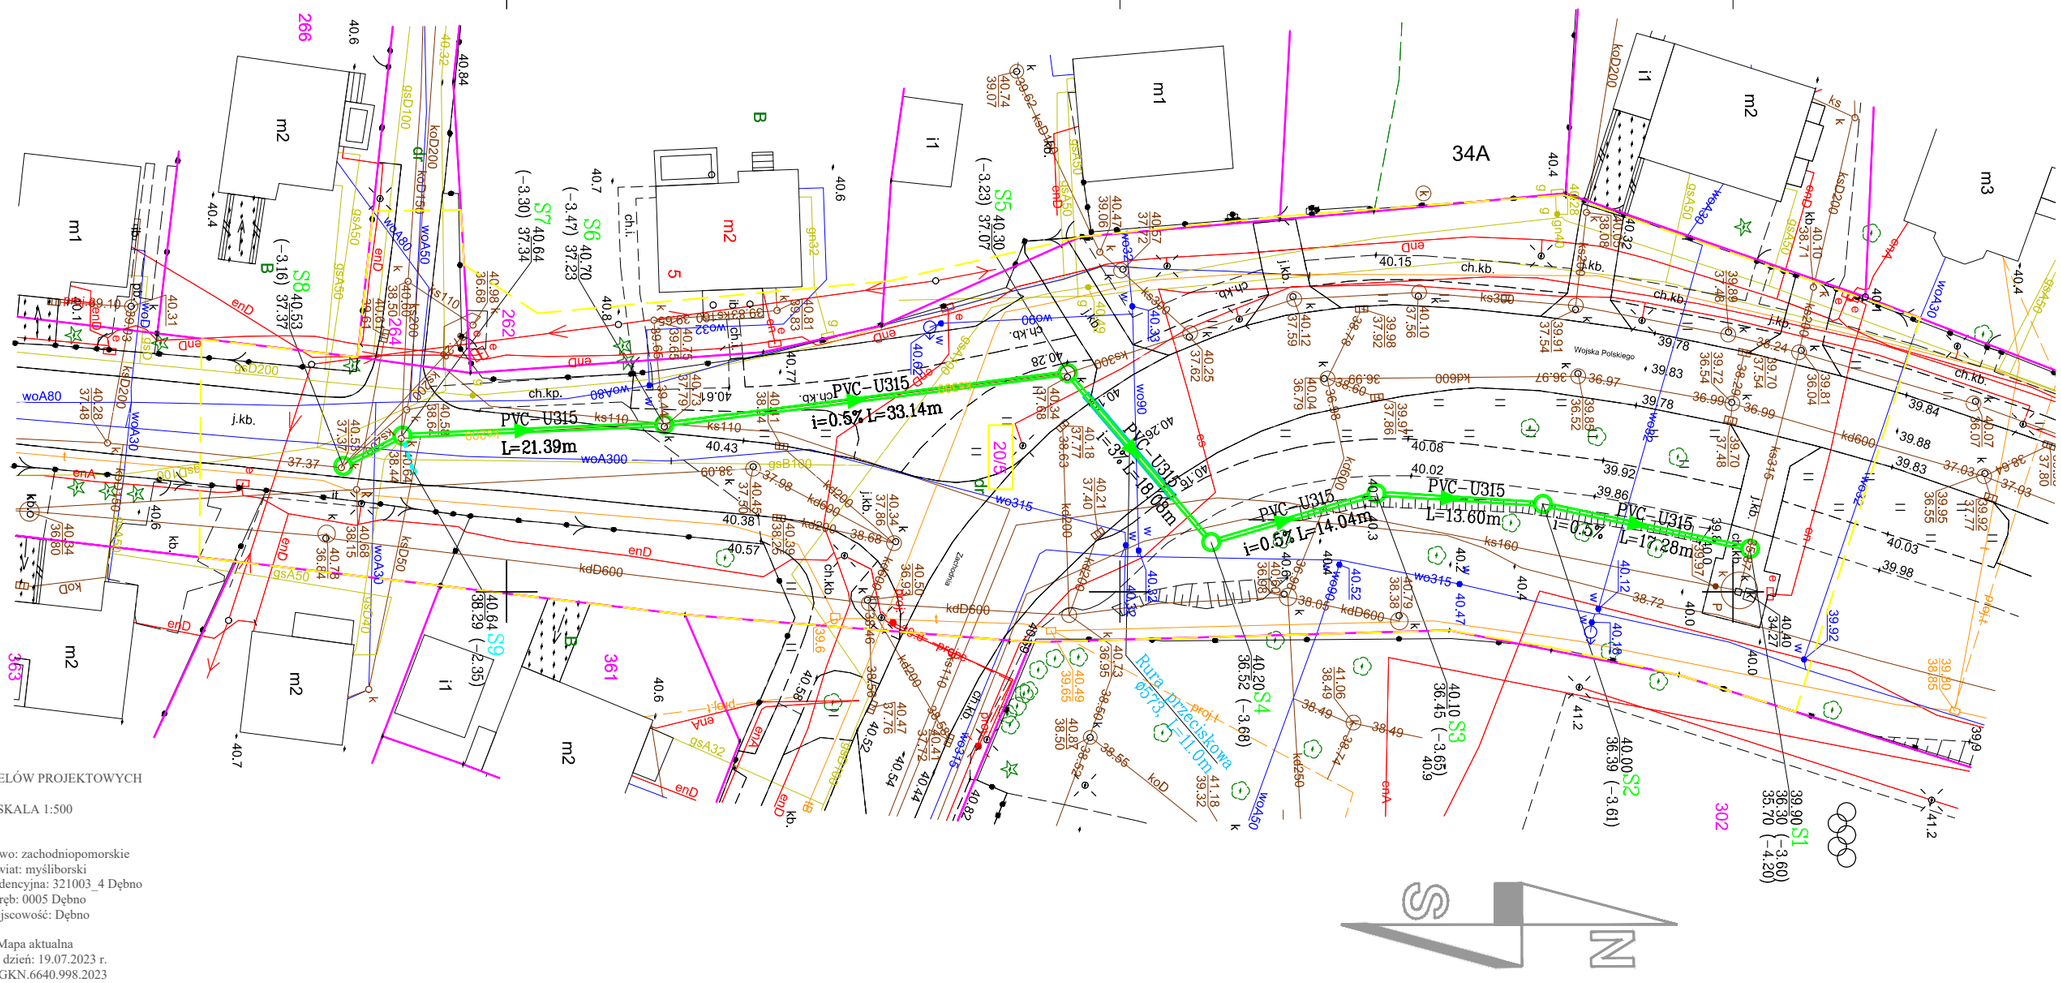


MAPA DO CELÓW PROJEKTOWYCH

SKALA 1:500

Województwo: zachodniopomorskie
Powiat: myśliborski
Jednostka ewidencyjna: 321003_4 Dębno
Obręb: 0005 Dębno
Miejscowość: Dębno

Mapa aktualna
Stan na dzień: 19.07.2023 r.
Id zgł. GKN.6640.998.2023
Sporządzono dnia: 19.07.2023 r.

Opracował:
Gorzowskie Przedsiębiorstwo Geodezyjne "PRYZMAT" Sp. z o.o.
ul. Strzelecka 16
66-400 Gorzów Wielkopolski
Sporządził
Janusz Łożyński nr upr. 20962 zakres 1 i 4- podpisano elektronicznie

Nie wyklucza sie istnienia w terenie innych nie wykazanych na mapie urządzeń podziemnych, które nie były zgłoszone do inwentaryzacji w instytucjach branżowych.

W obszarze aktualizacji występuja projektowane i uzgodnione w ZUDP sieci uzbrojenia terenu: brak
Układ współrzędnych prostokątnych płaskich
2000/15
Układ wysokościowy
Kronsztadt86

Występują punkty osnowy geodezyjnej podlegające ochronie nr: brak

**Poświadcza się, że niniejszy dokument został opracowany** w wyniku prac geodezyjnych i kartograficznych, których rezultaty zawiera operat techniczny, który uzyskał pozytywny wynik weryfikacji. Jestem świadomy odpowiedzialności karnej za złożenie fałszywego oświadczenia.
(Ustawa z dnia 19 czerwca 2020r., poz. 1086)

GKN.6640.998.2023
Identyfikator zgłoszenia prac geodezyjnych

Starosta myśliborski
Organ służby geodezyjnej, który otrzymał zgłoszenie

Protokół nr 488 z dnia 21.07.2023 r.
Numer i data sporządzenia dokumentu z pozytywnym wynikiem weryfikacji

Gorzowskie Przedsiębiorstwo Geodezyjne
"PRYZMAT" Sp. z o.o.
Wykonawca prac geodezyjnych

Janusz Łożyński upr. nr 20962 zakres 1,4- podpisano elektronicznie
Imię, nazwisko oraz nr uprawnień zawodowych kierownika prac

| PZ | X (geod.) | Y (geod.) |
|---|---|---|
| S1 | 5844851.38 | 5479246.49 |
| S2 | 5844834.48 | 5479242.85 |
| S3 | 5844820.91 | 5479242 |
| S4 | 5844807.44 | 5479245.96 |
| S5 | 5844795.72 | 5479232.18 |
| S6 | 5844762.85 | 5479236.37 |
| S7 | 5844741.48 | 5479237.28 |
| S8 | 5844736.67 | 5479239.76 |
| S9 | 5844742.38 | 5479240.2 |

LEGENDA:

– granice działek

20/5 – numery działek

Branża sanitarna

– projektowana sieć kanalizacji sanitarnej dn315 (S–studnie dn1200)

– /odc. S7–S9 dn160 wg odr. opracowania i postępowania/

– projektowana rura przeciskowa dn573

ks200 ks300 – likwidowana istniejąca sieć kanalizacji sanitarnej (odc. S5–S7)

Bez zgody autora rysunek nie może być wykorzystywany lub reprodukowany.

AW - instal Pracownia Projektowa
Karolina Kruczkowska-Wężyk
ul. Kombatantów 34/713
66 - 400 Gorzów Wlkp.
tel. +48 507 077 052 e-mail: biuro@awinstal.pl

Inwestor: Gmina Dębno, ul. Piłsudskiego 5, 74-400 Dębno

Adres: m. Dębno, dz. nr 20/5, obręb ewid. Dębno - 5, jednostka ewid. 321003_4 Dębno - obszar miejski, gmina Dębno, powiat myśliborski, województwo zachodniopomorskie

Obiekt: Przebudowa odcinka sieci kanalizacji sanitarnej w ul. Wojska Polskiego w Dębnie

Temat rys.: Plan sytuacyjno-wysokościowy - sieć kanalizacji sanitarnej

| Funkcja | Tytuł, imię i nazwisko | Uprawnienia | Podpis | |
|---|---|---|---|---|
| Projektant: | mgr inż. Karolina Kruczkowska - Wężyk | LBS/0072/PBS/15 w specjalności instalacyjnej | | Branża: SANITARNA |
| Sprawdzający: | mgr inż. Paulina Bielecka | LBS/0070/PWBS/15 w specjalności instalacyjnej | | Stadium: PA.-B._PB |
| | | | | Data: 02.08.2023 r. |
| | | | | Skala: 1:500 — Nr rys.: 1 |