



PRZEKRÓJ NORMALNY
skala 1:50

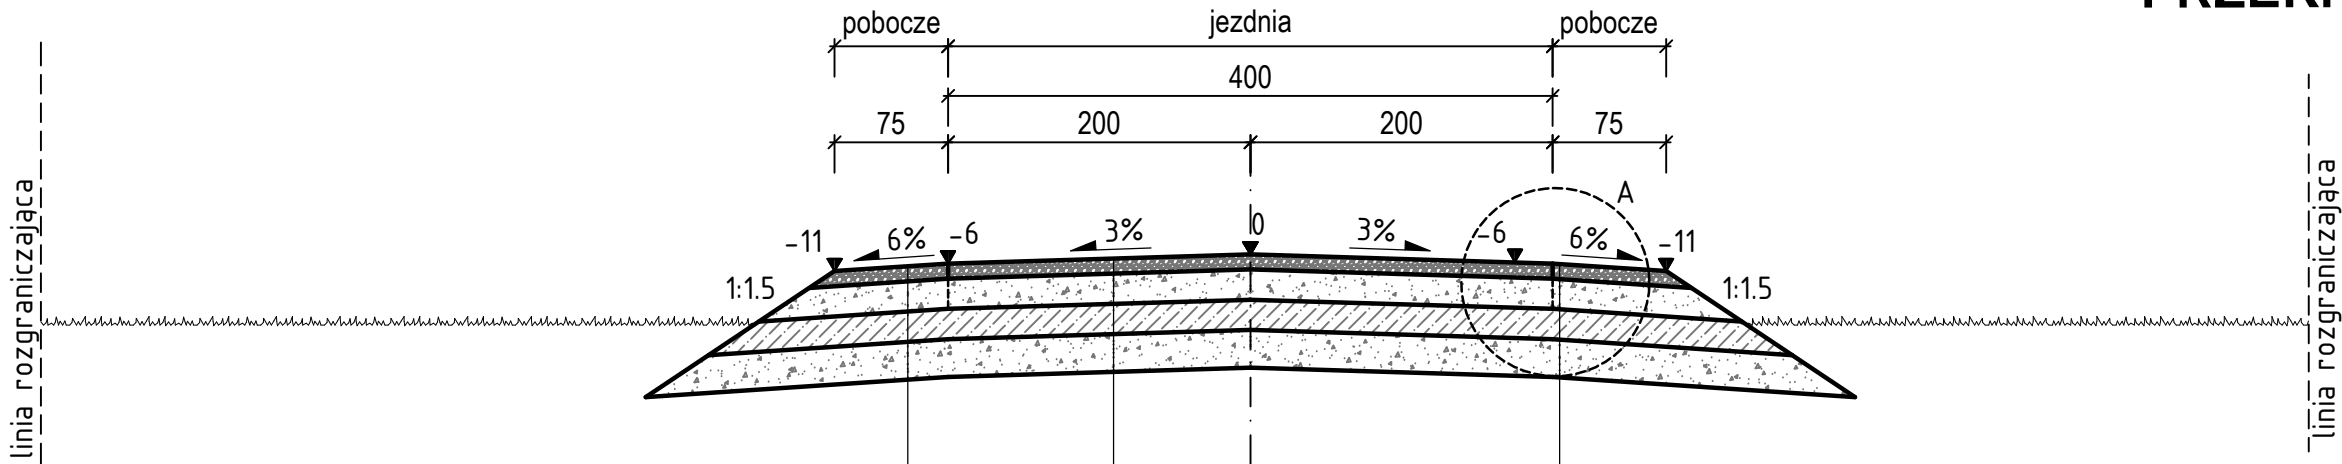

pobocze z mieszanki niezwiązanej z kruszywem C_{50/30} 0-31,5 mm grubości 10 cm
podbudowa zasadnicza z mieszanki niezwiązanej z kruszywem C_{NR} 0-31,5 mm grubości 20 cm
warstwa mrozochronna z mieszanki C_{NR} 0-31,5 mm związanej cementem C_{1,5/2,0} grubości 20 cm
warstwa ulepszanego podłoża z mieszanki niezwiązanej z kruszywem C_{NR} 0-31,5 mm grubości 25 cm

nawierzchnia z mieszanki niezwiązanej z kruszywem C_{50/30} 0-31,5 mm grubości 10 cm
podbudowa zasadnicza z mieszanki niezwiązanej z kruszywem C_{NR} 0-31,5 mm grubości 20 cm
warstwa mrozochronna z mieszanki C_{NR} 0-31,5 mm związanej cementem C_{1,5/2,0} grubości 20 cm
warstwa ulepszanego podłoża z mieszanki niezwiązanej z kruszywem C_{NR} 0-31,5 mm grubości 25 cm

pobocze z mieszanki niezwiązanej z kruszywem C_{50/30} 0-31,5 mm grubości 10 cm
podbudowa zasadnicza z mieszanki niezwiązanej z kruszywem C_{NR} 0-31,5 mm grubości 20 cm
warstwa mrozochronna z mieszanki C_{NR} 0-31,5 mm związanej cementem C_{1,5/2,0} grubości 20 cm
warstwa ulepszanego podłoża z mieszanki niezwiązanej z kruszywem C_{NR} 0-31,5 mm grubości 25 cm

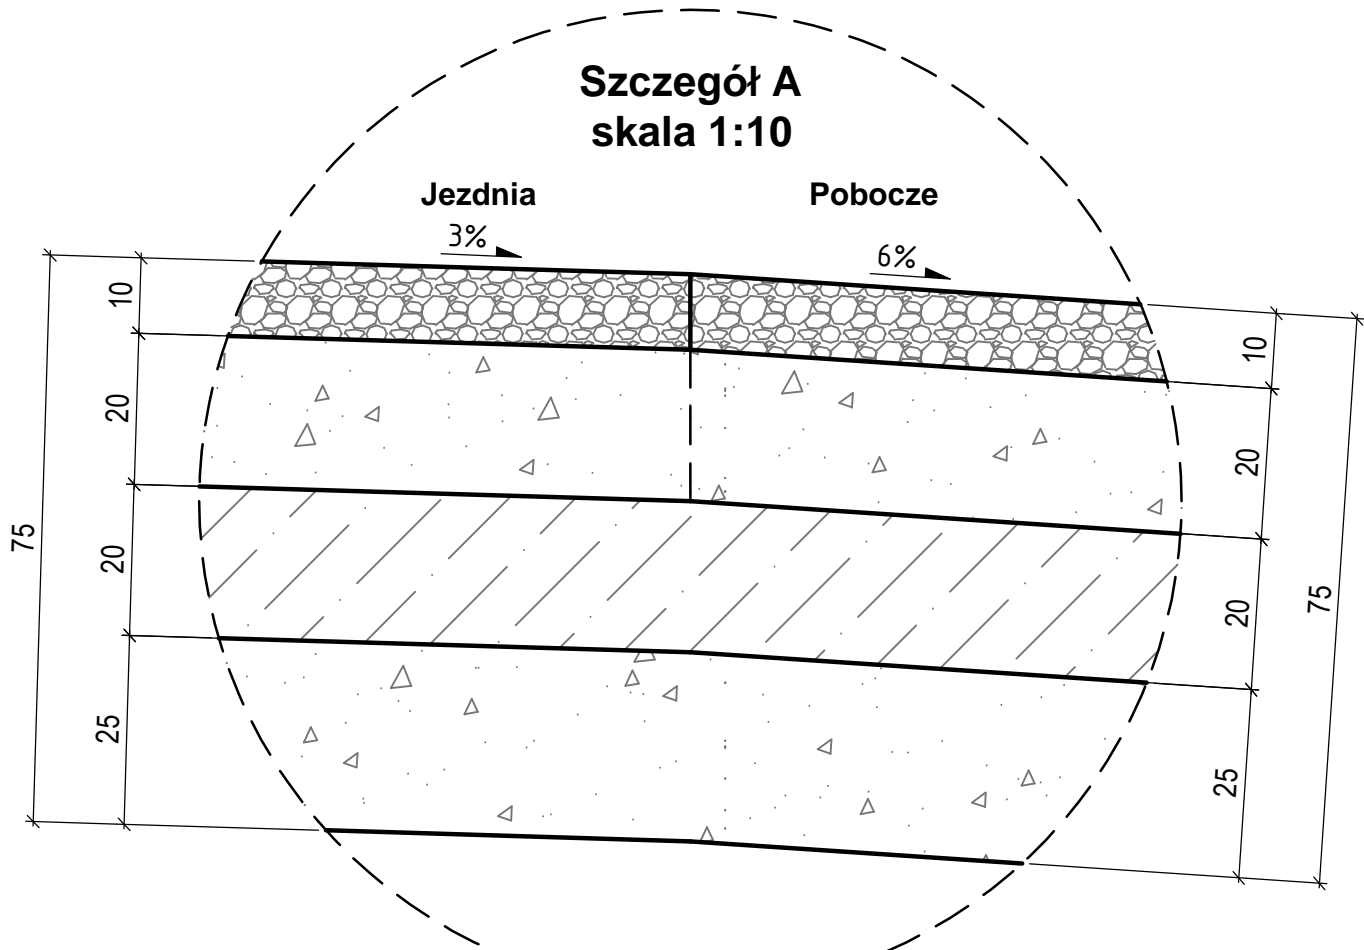

Tytuł opracowania Budowa drogi leśnej w leśnictwie Dąbrowa na działkach o nr ewid.: 224/2, 34, obręb 0033 Sławno, jedn. ewid. 201101_5 Dąbrowa Białostocka			
Nazwa i adres obiektu budowlanego Droga leśna na działkach o nr ewid.: 224/2, 34, obręb Sławno, gmina Dąbrowa Białostocka			
Inwestor Skarb Państwa - Państwowe Gospodarstwo Leśne Lasy Państwowe Nadleśnictwo Czarna Białostocka ul. Marszałkowska 27, 16-020 Czarna Białostocka		Wykonawca dokumentacji projektowej DROGART Dariusz Kirpsza Lipina 5 16-100 Sokółka	
Tytuł rysunku Przekrój normalny			
Imię i nazwisko	Specjalność	Nr uprawnień bud.	Podpis
Projektant mgr inż. Dariusz Kirpsza	drogowa	PDL/0029/POOD/12	
Stadium PT	Data 12.06.2023	Skala 1:500	Nr rysunku 4

12