



Egzemplarz nr 1

OPIS ZAMIERZENIA

OBIEKT:	Remont Sali gimnastycznej w ZSB w Piła kat. obiektu I
LOKALIZACJA:	obręb 301901_1.0018 Piła, gmina Piła, działka nr geod. 204/3 jednostka ewidencyjna 301901_1 Piła
INWESTOR:	Zespół Szkół Budowlanych w Piła ul. Kilińskiego 16, 64-920 Piła
JEDNOSTKA PROJEKTOWA	Przedsiębiorstwo Budowlano Instalacyjne Bartłomiej Kropiński ul. Słowackiego 19, 64-920 Piła Tel. 607 224 747

Branża	Imię i nazwisko	Numery uprawnień	Podpis
OPRACOWAŁ:	inż. Bartłomiej Kropiński	Uprawnienia budowlane do projektowania w specjalności konstrukcyjno - budowlanej Nr WKP/0025/ZZOK/17	

GRUDZIEŃ 2024r

SPIS ZAWARTOŚCI OPRACOWANIA

- Strona tytułowa	1
- Spis zawartości opracowania	2
- Decyzja o nadaniu uprawnień budowlanych i zaśw. o przynależności do izby.....	3
- Opis zamierzenia	6
- Zdjęcia	8
- Rysunki	10



WIELKOPOLSKA
OKRĘGOWA
IZBA
INŻYNIERÓW
BUDOWNICTWA

OKRĘGOWA KOMISJA KWALIFIKACYJNA

sygn. akt WOIB-OKK-KPOWO-0054-0055-493/16/2017

Poznań, dnia 20 czerwca 2017 r.

DECYZJA

Na podstawie art. 24 ust. 1 pkt 2 ustawy z dnia 15 grudnia 2000 r. o samorządach zawodowych architektów oraz inżynierów budownictwa (tekst jednolity: Dz. U. z 2016 r. poz. 1725) i art. 12 ust. 1 pkt 1 i 2, art. 12 ust. 2, 3, 4 oraz ust. 4c pkt 3, art. 13 ust. 1 i 2 oraz ust. 3 i 4, art. 14 ust. 1 pkt 2 ustawy z dnia 7 lipca 1994 r. Prawo budowlane (tekst jednolity: Dz. U. z 2016 r. poz. 290 z późn. zm.) oraz § 12 ust 2 rozporządzenia Ministra Infrastruktury i Rozwoju z dnia 11 września 2014 r. w sprawie samodzielnych funkcji technicznych w budownictwie (Dz. U. 2014 r. poz. 1278) po ustaleniu, że zostały spełnione warunki w zakresie przygotowania zawodowego oraz po złożeniu egzaminu na uprawnienia budowlane z wynikiem pozytywnym

decyzją Okręgowej Komisji Kwalifikacyjnej WOIB
otrzymuje

Pan

Bartłomiej Szymon Kropiński

inżynier

kierunek: Budownictwo

urodzony dnia 22 maja 1982 r. w Węgrowku

UPRAWNIENIA BUDOWLANE nr ewidencyjny WKP/0025/ZZOK/17

do projektowania i kierowania robotami budowlanymi
w zakresie ograniczonym
w specjalności konstrukcyjno-budowlanej

UZASADNIENIE

W związku z uwzględnieniem w całości żądania strony, na podstawie art. 107 § 4 K.p.a. odstępuje się od uzasadnienia decyzji. Zakres nadanych uprawnień budowlanych wskazano na odwrocie decyzji.

Powzeście

1. Podstawą do wykonywania samodzielnych funkcji technicznych w budownictwie stanowi wpis do centralnego rejestru Oólnego Inspektora Nadzoru Budowlanego oraz wpis na liście członków władzowej Izby Samorządu zawodowego.

2. Od niniejszej decyzji służy odwołanie do Krajowej Komisji Kwalifikacyjnej Polskiej Izby Inżynierów

Budownictwa w Warszawie, za pośrednictwem Wielkopolskiej Okręgowej Komisji Kwalifikacyjnej Wielkopolskiej Okręgowej Izby Inżynierów Budownictwa w Poznaniu w terminie 14 dni od daty jej doręczenia.



Przewodniczący
Okręgowej Komisji Kwalifikacyjnej WOIB

[Signature]

prof. dr hab. inż. Wiesław Buczkowski

REMONT SALI GIMNASTYCZNEJ,
dz. Nr 204/3, obr. Pila, Gmina Pila,
Inwestor: Zespół Szkół Budowlanych w Pile, ul. Kilińskiego 16, 64-920 Pila

Na podstawie art.12 ust.1 pkt 1,2,3,4 i 5 oraz art. 13 ust.3 i 4 ustawy Prawo budowlane Pan Bartłomiej Szymon Kropiński jest upoważniony w specjalności konstrukcyjno-budowlanej do:

- projektowania w specjalności objętej niniejszymi uprawnieniami i sprawowania nadzoru autorskiego,
- kierowania budową lub innymi robotami budowlanymi,
- kierowania wytwarzaniem konstrukcyjnych elementów budowlanych oraz nadzoru i kontroli technicznej wytwarzania tych elementów,
- wykonywania nadzoru inwestorskiego,
- sprawowania kontroli technicznej utrzymania obiektów budowlanych w zakresie ograniczonym.

Zgodnie z § 12 ust.2 rozporządzenia Ministra Infrastruktury i Rozwoju z dnia 11 września 2014 r. w sprawie samodzielnych funkcji technicznych w budownictwie niniejsze uprawnienia upoważniają do projektowania konstrukcji obiektu i kierowania robotami budowlanymi w odniesieniu do konstrukcji obiektu o kubaturze do 1000 m³ oraz:


- 1) o wysokości do 12 m nad poziomem terenu, do 3 kondygnacji nadziemnych i o wysokości kondygnacji do 4,8 m;
- 2) posadowionego na głębokości do 3 m poniżej poziomu terenu, bezpośrednio na stabilnym gruncie nośnym;
- 3) przy rozpiętości elementów konstrukcyjnych do 6 m i wysięgu wsporników do 2 m;
- 4) niezawierającego elementów wstępnie sprężanych na budowie;
- 5) niewymagającego uwzględnienia wpływu eksploatacji górniczej.

Na podstawie § 10 rozporządzenia Ministra Infrastruktury i Rozwoju z dnia 11 września 2014 r. w sprawie samodzielnych funkcji technicznych w budownictwie, uprawnienia budowlane do projektowania w odpowiedniej specjalności uprawniają do sporządzania projektu zagospodarowania działki lub terenu, w zakresie tej specjalności.

Skład orzekający
Okręgowej Komisji Kwalifikacyjnej

Przewodniczący – prof. dr hab. inż. Wiesław Buczkowski: 

Członek Komisji – dr inż. Andrzej Barczyński: 

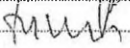Członek Komisji – dr inż. Daniel Pawlicki: 

Otrzymują:

1. Pan Bartłomiej Szymon Kropiński
89-300 Wyrzysk, ul. Bydgoska 9c/25
2. Okręgowa Rada Izby
3. Główny Inspektor Nadzoru Budowlanego
4. a/a



WIELKOPOLSKA
OKRĘGOWA
IZBA
INŻYNIERÓW
BUDOWNICTWA

OKRĘGOWA KOMISJA KWALIFIKACYJNA

sygn. akt WOIB-OKK-KW-0055-343/18/2019

Poznań, dnia 17 grudnia 2019 r.

DECYZJA

Na podstawie art. 24 ust. 1 pkt 2 ustawy z dnia 15 grudnia 2000 r. o samorządach zawodowych architektów oraz inżynierów budownictwa (tekst jednolity: Dz. U. z 2019 r. poz. 1117) i art. 12 ust. 1 pkt 2, art. 12 ust. 2, 3, 4, 4c pkt 2, art. 13, art. 14 ust. 1 pkt 2 oraz art. 15a ust. 4 ustawy z dnia 7 lipca 1994 r. Prawo budowlane (tekst jednolity: Dz. U. z 2019 r. poz. 1186 z późn. zm.) po ustaleniu, że zostały spełnione warunki w zakresie przygotowania zawodowego oraz po złożeniu egzaminu na uprawnienia budowlane z wynikiem pozytywnym

Pan

Bartłomiej Szymon Kropiński

inżynier

kierunek: Budownictwo

urodzony dnia 22 maja 1982 r. Więcbork

otrzymuje

UPRAWNIENIA BUDOWLANE nr ewidencyjny WKP/0331/OWOK/19

**do kierowania robotami budowlanymi bez ograniczeń
w specjalności konstrukcyjno-budowlanej**

UZASADNIENIE

W związku z uwzględnieniem w całości żądania strony, na podstawie art. 107 § 4 ustawy z dnia 14 czerwca 1960 r. – Kodeks postępowania administracyjnego (tekst jednolity: Dz.U. z 2018 r. poz. 2096 z późn. zm.) zwanej dalej „K.p.a.” odstępuje się od uzasadnienia decyzji. Zakres nadanych uprawnień budowlanych wskazano na odroczcie decyzji.

Pouczenie

1. Podstawą do wykonywania samodzielnych funkcji technicznych w budownictwie stanowi wpis do centralnego rejestru Głównego Inspektora Nadzoru Budowlanego oraz wpis na listę członków właściwej izby samorządu zawodowego.

2. Od niniejszej decyzji służy odwołanie do Krajowej Komisji Kwalifikacyjnej Polskiej Izby Inżynierów Budownictwa w Warszawie, za pośrednictwem Okręgowej Komisji Kwalifikacyjnej Wielkopolskiej Okręgowej Izby Inżynierów Budownictwa w Poznaniu w terminie 14 dni od daty jej doręczenia.

Zgodnie z treścią art. 127a K.p.a.:

§ 1. W trakcie biegu terminu do wniesienia odwołania strona może zrzec się prawa do wniesienia odwołania wobec organu administracji publicznej, który wydał decyzję.

§ 2. Z dniem doręczenia organowi administracji publicznej oświadczenia o zrzeczeniu się prawa do wniesienia odwołania przez osobą ze stron postępowania, decyzja staje się ostateczna i prawomocna.

W przypadku złożenia przez stronę oświadczenia o zrzeczeniu się prawa do odwołania od decyzji (określonego w § 2) stronie nie przysługuje prawo do odwołania się ani skargi do sądu administracyjnego.



Przewodniczący
Okręgowej Komisji Kwalifikacyjnej WOIB

prof. dr hab. inż. Wiesław Buczkowski

REMONT SALI GIMNASTYCZNEJ,
dz. Nr 204/3, obr. Pila, Gmina Pila,
Inwestor: Zespół Szkół Budowlanych w Pile., ul. Kilińskiego 16, 64-920 Pila

Na podstawie art.12 ust.1 pkt 2,3,4 i 5 oraz art. 13 ust.3 i 4 ustawy Prawo budowlane Pan Bartłomiej Szymon Kropiński jest upoważniony w specjalności konstrukcyjno-budowlanej do:

- kierowania budową lub innymi robotami budowlanymi,
- kierowania wytwarzaniem konstrukcyjnych elementów budowlanych oraz nadzoru i kontroli technicznej wytwarzania tych elementów,
- wykonywania nadzoru inwestorskiego,
- sprawowania kontroli technicznej utrzymania obiektów budowlanych bez ograniczeń.

Zgodnie z art.15a ust. 4 ustawy Prawo budowlane niniejsze uprawnienia upoważniają do kierowania robotami budowlanymi w odniesieniu do konstrukcji obiektu oraz w odniesieniu do architektury obiektu.

Skład orzekający
Okręgowej Komisji Kwalifikacyjnej

Przewodniczący – prof. dr hab. inż. Wiesław Buczkowski..... *W.B.*

Członek Komisji – dr hab. inż. Andrzej Barczyński..... *A.B.*

Członek Komisji – dr inż. Daniel Pawlicki:..... *D.P.*

Otrzymują:

1. Pan Bartłomiej Szymon Kropiński
89-300 Wyrzysk, ul. Bydgoska 9c/25
2. Okręgowa Rada Izby
3. Główny Inspektor Nadzoru Budowlanego
- 4.a/a



Zaświadczenie

o numerze weryfikacyjnym:

WKP-SUT-IW4-S89 *

Pan Bartłomiej Szymon Kropiński o numerze ewidencyjnym WKP/BO/0357/17
adres zamieszkania ul. Słowackiego, 19, 64-920 Piła
jest członkiem Wielkopolskiej Okręgowej Izby Inżynierów Budownictwa i posiada wymagane
ubezpieczenie od odpowiedzialności cywilnej.
Niniejsze zaświadczenie jest ważne od 2024-11-01 do 2024-12-31.

Zaświadczenie zostało wygenerowane elektronicznie i opatrzone bezpiecznym podpisem elektronicznym
weryfikowanym przy pomocy ważnego kwalifikowanego certyfikatu w dniu 2024-10-23 roku przez:

Andrzej Kulesa, Przewodniczący Rady Wielkopolskiej Okręgowej Izby Inżynierów Budownictwa.

(Zgodnie z art. 78¹ K.c.

§ 1. Do zachowania elektronicznej formy czynności prawnej wystarczy złożenie oświadczenia woli w postaci elektronicznej i opatrzenie go kwalifikowanym podpisem elektronicznym.

§ 2. Oświadczenie woli złożone w formie elektronicznej jest równoważne z oświadczeniem woli złożonym w formie pisemnej.)

* Weryfikację poprawności danych w niniejszym zaświadczeniu można sprawdzić za pomocą numeru weryfikacyjnego zaświadczenia na stronie Polskiej Izby Inżynierów Budownictwa www.piib.org.pl lub kontaktując się z biurem właściwej Okręgowej Izby Inżynierów Budownictwa.



OPIS TECHNICZNY
Remont sali gimnastycznej
działki nr 204/3 obręb Piła, gmina Piła

1. DANE OGÓLNE:

OBIEKT: Remont sali gimnastycznej w budynku ZSB
LOKALIZACJA: Obręb Piła, Gmina Piła
Działka nr 204/3
INWESTOR: Zespół Szkół Budowlanych w Pile
ul. Kilińskiego 16 , 64-920 Piła

2. PODSTAWA OPRACOWANIA:

- 2.1. Zlecenie Inwestora.
- 2.2. Uzgodnienia z Inwestorem.
- 2.3. Wizja lokalna
- 2.4. Polskie Normy.

3. PRZEDMIOT OPRACOWANIA

Przedmiotem niniejszego opracowania jest remont sali gimnastycznej zlokalizowanej w budynku ZSB na dz. 204/3 w Pile.

Niniejsze opracowanie obejmuje swym zakresem wykonanie prac remontowych wewnątrz budynku, bez ingerencji w konstrukcję nośną budynku oraz nie powoduje zmian w sposobie zagospodarowania terenu i w związku z tym nie jest objęte obowiązkiem uzyskania przez Inwestora decyzji o pozwolenie na budowę.

4. ZABUDOWA DZIAŁKI

W chwili obecnej obszar objęty inwestycją jest zagospodarowany budynkiem nauk i oświaty – szkoła. Działka jest ogrodzona, posiada istniejący zjazd z drogi publicznej nr dz. 283 i 174, ul. Staromiejska i ul. Kilińskiego.

5. PROGRAM INWESTYCJI NA DZIAŁCE 204/3

Przedmiotem inwestycji jest remont podłogi w Sali gimnastycznej.

6. WYKAZ POMIESZCZEŃ REMONTOWANYCH I ICH POWIERZCHNIA

Sala gimnastyczna wym. 12,00x 22,50m, powierzchnia użytkowa - 276,00 m².

7. ZAKRES PRAC REMONTOWYCH

Przedmiotem niniejszego opracowania jest remont istniejącej podłogi w sali gimnastycznej w budynku ZSB w Pile. Zakres remontu został określony przez zamawiającego. Inwestor nie planuje dokonać demontażu istniejącej podłogi oraz podbudowy, dopuszcza tylko miejscową jej naprawę oraz wyrównanie całej nawierzchni. W związku z brakiem możliwości dojścia do konstrukcji podłogi, Nie dokonano jej oceny.

Planowany zakres robót:

- Demontaż listwy cokołowej.
- Miejscowa naprawa, uzupełnienie podłogi z deszczulek (ok. 50% powierzchni sali).

- Likwidacja nierówności (przygotowanie podłoża polegające na wyrównaniu nierówności istniejącej podłogi poprzez miejscowe, mechaniczne szlifowanie starych posadzek – całość istniejącej powierzchni, należy sprawdzić równość za pomocą łaty 2m).
- Montaż drewnianych cokołów o dł. 76,9 m.
- Lakierowanie posadzki Sali lakierem 3x.
- Malowanie kompletu linii boisk i nową nazwę szkoły

8. UWAGI KOŃCOWE

Materiały budowlane oraz elementy prefabrykowane winny posiadać wymagane atesty i odpowiadać odpowiednim normom. Roboty budowlane należy wykonać zgodnie z zasadami sztuki budowlanej oraz obowiązującymi normami.

Wszystkie prace wykonać zgodnie z „warunkami technicznymi wykonania i odbioru robót budowlano –montażowych” i projektem technicznym.

Opracował:

inż. Bartłomiej Kropiński

Uprawnienia budowlane do projektowania
w specjalności konstrukcyjno - budowlanej

Nr WKP/0025/ZZOK/17

Uprawnienia budowlane do kierowania
robotami budowlanymi bez ograniczonym
w specjalności konstrukcyjno - budowlanej

Nr WKP/0331/OWOK/19

ZDJĘCIA ELEWACJI BUDYNKU



ZDJECIA PODŁOGI SALI GIMNASTYCZNEJ



<i>Skala</i>	<i>1:1000</i>
<i>Województwo:</i>	<i>wielkopolskie</i>
<i>Powiat:</i>	<i>pilski</i>
<i>Jedn. ewid.:</i>	<i>Piła - miasto</i>
<i>Obręb:</i>	<i>0018 PIŁA 18</i>

Oznaczenie sprawy:
WGK.6642.1.181.2025

**Poświadcza się zgodność niniejszej kopii
z treścią materiału państwowego zasobu
geodezyjnego i kartograficznego**

STAROSTA PILSKI

MAPA EWIDENCYJNA

(Nazwa materialu zasobu)

P.3019.2014.20

(Identyfikator ewidencyjny materiału zasobu)

20-01-2025

(Data wykonania kopii)

Monika Kurek
Inspektor w Powiatowym Ośrodku
dokumentacji Geodezyjnej i Kartograficznej

(Imię, nazwisko i podpis osoby reprezentującej organ)



LEGENDA




ZAKRES OPRACOWANIA



SALA GIMNASTYCZNA DO REMONTU

 PRZEDSIĘBIORSTWO BUDOWLANO INSTALACYJNE BARTŁOMIEJ KROPIŃSKI		44-920 PIŁA UL. SŁOWACKIEGO 19 TEL. 607 224 747 pbkropinski@gmail.com	
OBIEKT		REMONT SALI SPORTOWEJ PRZY ZSB W PIŁE	
LOKALIZACJA		obręb 301901_1 0018 Piła, gmina Piła, działka nr geod. 204/3, jednostka ewidencyjna 301901_1 Piła	
INWESTOR		Zespół Szkół Budowlanych w Piłie ul. Kilińskiego 16, 64-920 Piła	
BRANŻA		BUDOWLANA	
STADIUM		PROJEKT BUDOWLANY	Data opracowania: GRUDZIEŃ 2024
TEMAT		ZAGOSPODAROWANIE DZIAŁKI	SKALA 1:500
OPRACOWAŁ		inż. BARTŁOMIEJ KROPIŃSKI Uprawnienia budowlane do projektowania w specjalności konstrukcyjno-budowlanej upr. bud. WKP.002622.CK.17	podpis: 
NINIEJSZE DZIEŁO JEST WŁASNOŚCIĄ FIRMY "PIB KROPIŃSKI" - WYŚLĘDZIE PRAWA ZASTRZEŻONE. ROZPOWYSZCZANIE I KOPIOWANIE DOZWOŁONE TYLKO DLA CELÓW, DLA KOTÓRYCH ZOSTAŁO OPRACOWANE.			
		NR RYS.	NR STR.
		B-1	10

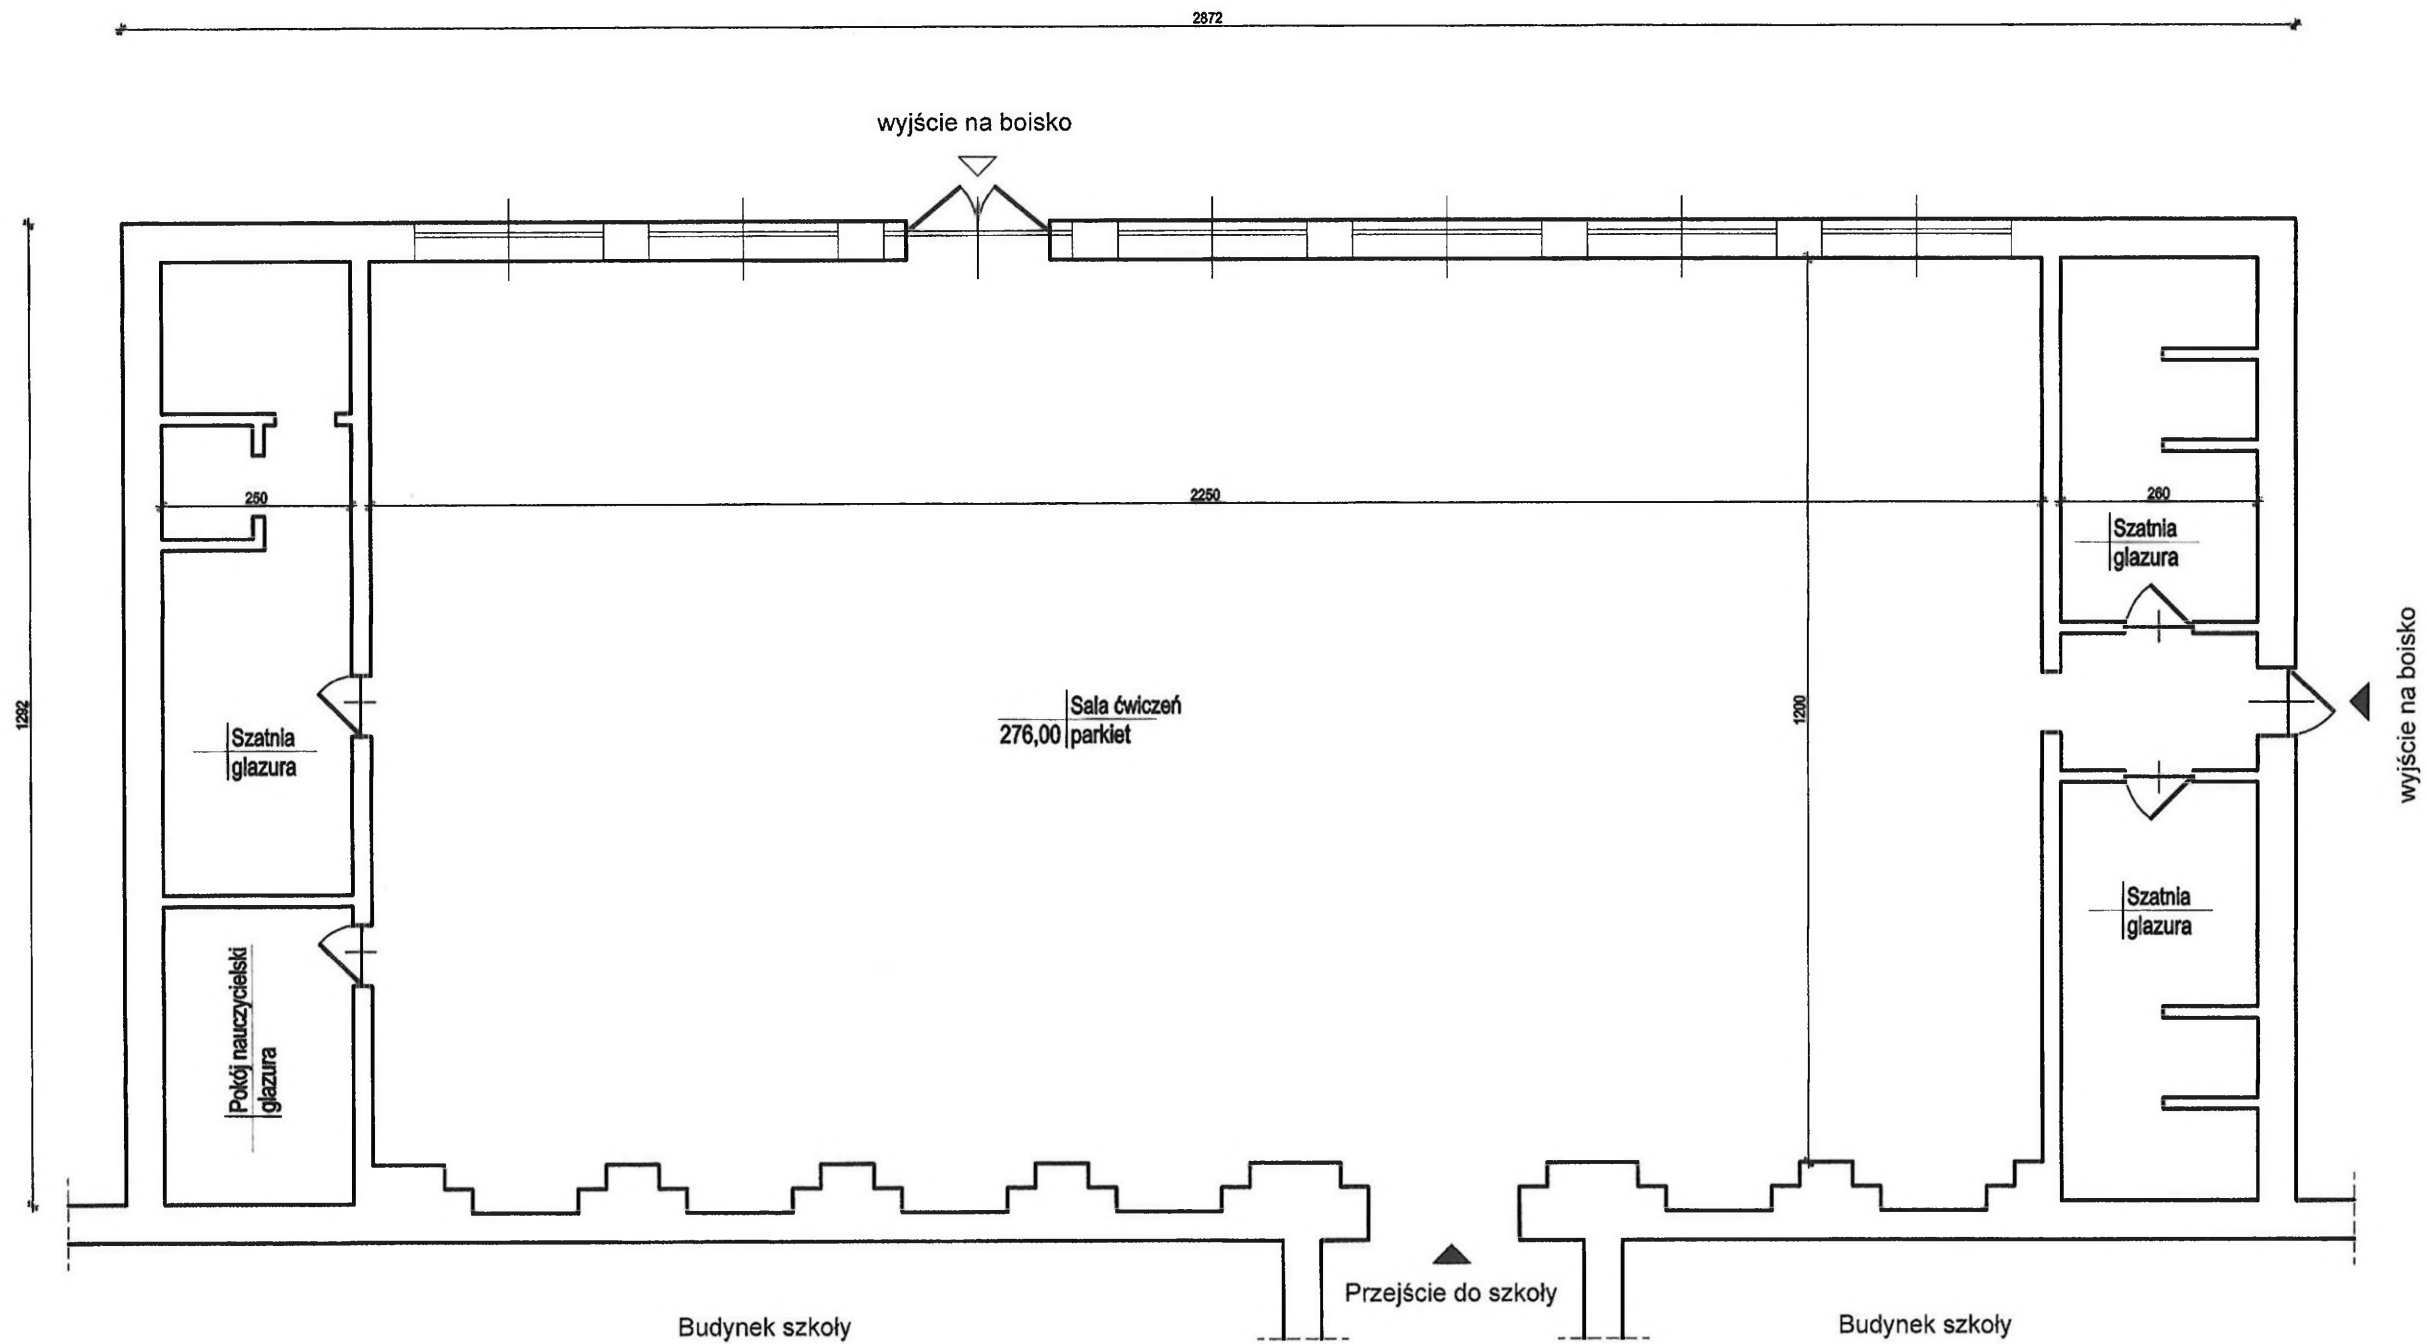

 <div>PRZEDSIĘBIORSTWO BUDOWLANO INSTALACYJNE BARTŁOMIEJ KROPIŃSKI</div> <div>64-920 PIŁA UL. SŁOWACKIEGO 19 TEL. 607 224 747 pbikropinski@gmail.com</div>		
OBIEKT	REMONT SALI SPORTOWEJ PRZY ZSB W PIŁE	
LOKALIZACJA	obręb 301901_1 0018 Piła, gmina Piła, działka nr geod. 204/3, jednostka ewidencyjna 301901_1 Piła	
INWESTOR	Zespół Szkół Budowlanych w Piłie ul. Kilińskiego 16, 64-920 Piła	
BRANŻA	BUDOWLANA	
STADIUM	PROJEKT BUDOWLANY	Data opracowania: GRUDZIEŃ 2024
TEMAT	RZUT PRZYZIEMIA	SKALA 1:100
OPRACOWAŁ	inż. BARTŁOMIEJ KROPIŃSKI <small>Uprawnienia budowlane do projektowania w specjalności konstrukcyjno-budowlanej upr. bud. WAP/0035/ZCK/17</small>	podpis: 
<small>NINIEJSZE DZIEŁO JEST WŁASNOŚCIĄ FIRMY "PBK KROPIŃSKI" - WSZELKIE PRAWA ZASTRZEŻONE. ROZPOWYSZCZANIE I KOPLOWANIE DOZWOŁONE</small>		
NR RYS.	B-2	NR STR. 11