UWAGA!
Uzgodnić indywidualnie z właścicielami i użytkownikami posesji utrudnienia w dojściu i w dojeździe do przyległych działek.

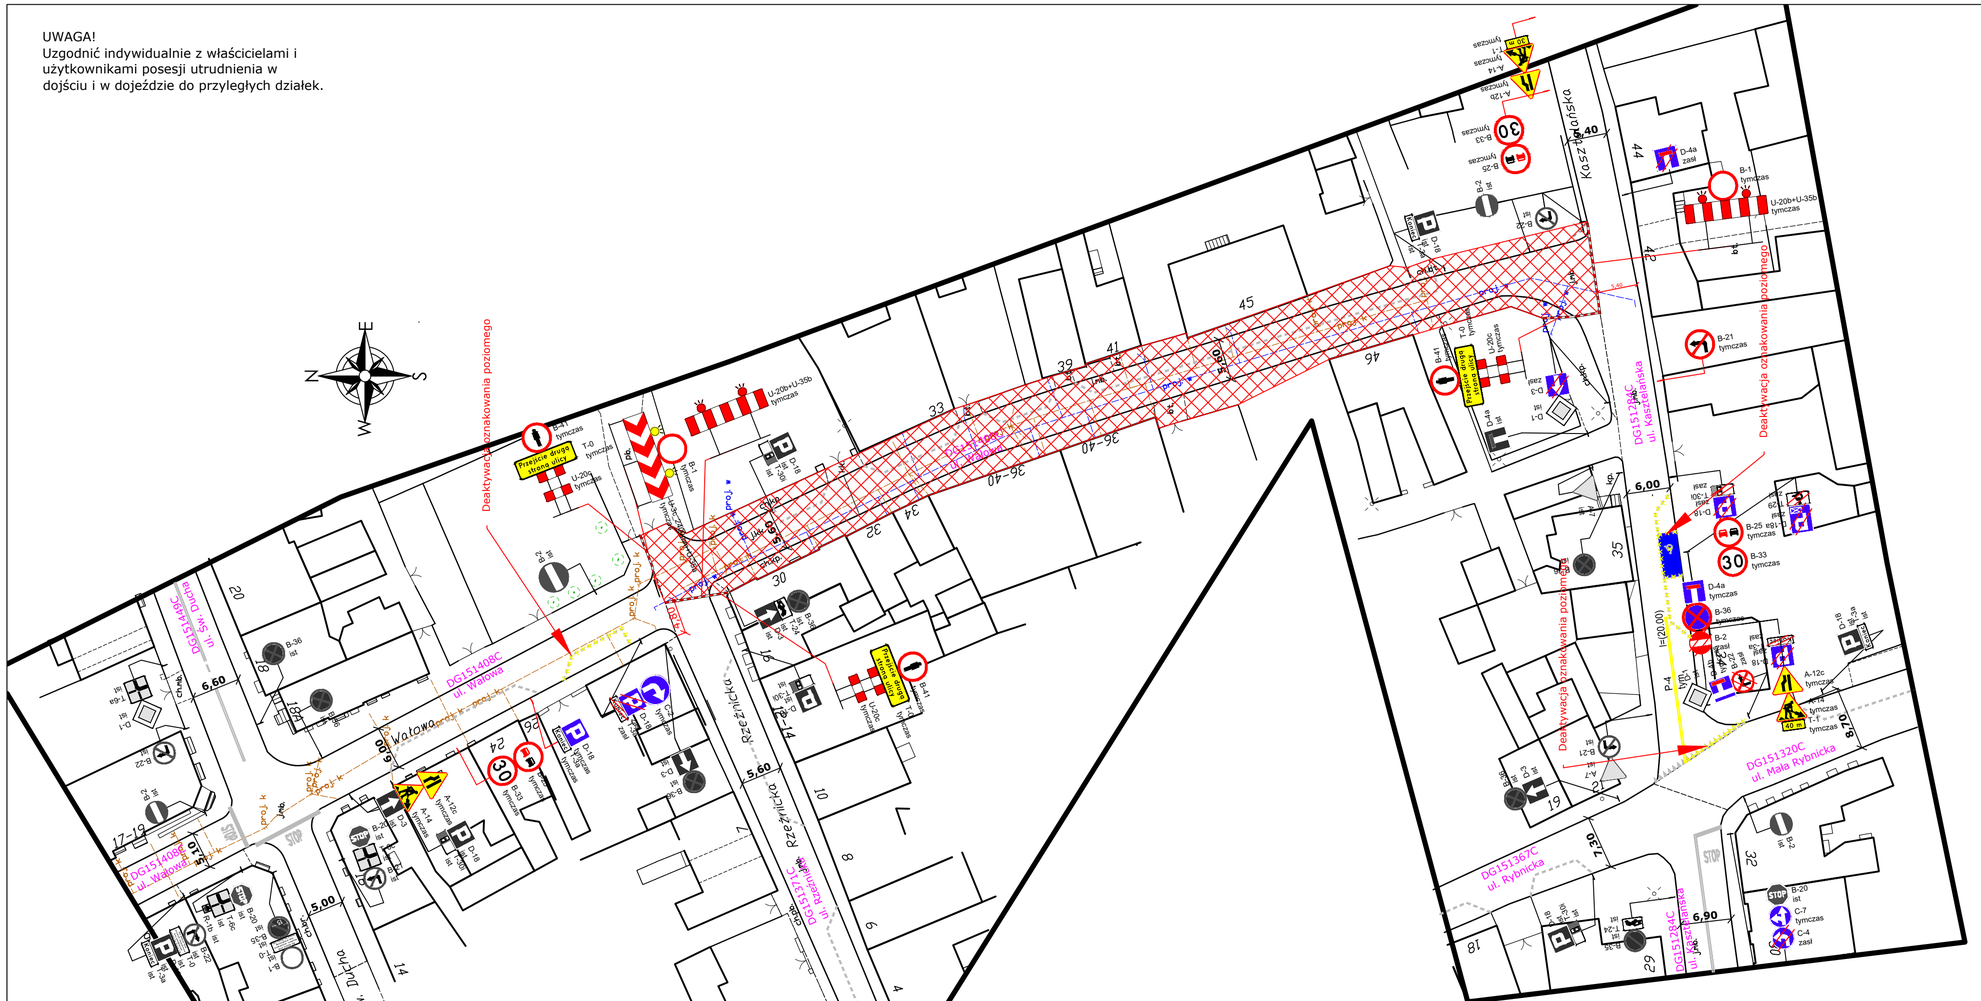

Legenda

- Zasięg strefy robót
- A-7 ist — Oznakowanie pionowe istniejące
- Oznakowanie poziome istniejące
- D-18 zasł — Oznakowanie pionowe czasowo do zasłonięcia
- A-14 tymczas — Oznakowanie pionowe czasowe projektowane
- Urządzenia BRD czasowe projektowane

Inwestor:
Przedsiębiorstwo Wodociągów i Kanalizacji Sp. z o.o.
ul. ks. B. Jaśkowskiego 14
88-100 Inowrocław

Projekt:
ARWE Budownictwo
Arkadiusz Wensierski
ul. Magazynowa 108/1
88-100 Inowrocław

Plan sytuacyjny z organizacją ruchu - ETAP II

TEMAT: Przebudowa sieci wodociągowej i ogólnospławnej w ul. Wałowej w Inowrocławiu

Branża	IR	Stadium	COR
Opracował	inż. Arkadiusz Wensierski		
Skala	Data	Rysunek	Arkusz
1:500	02.2024	3	1