
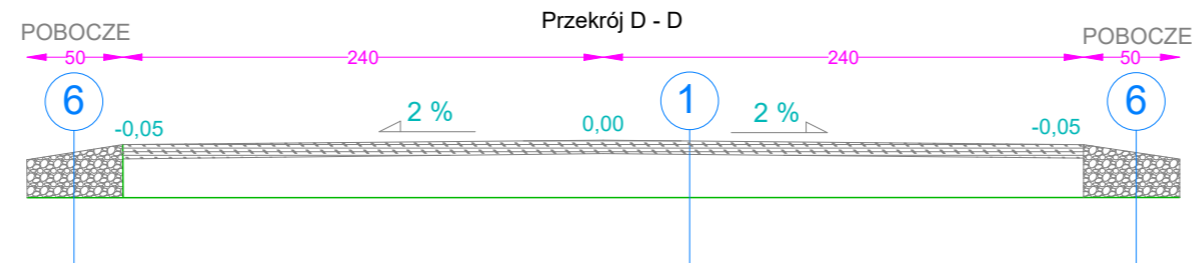
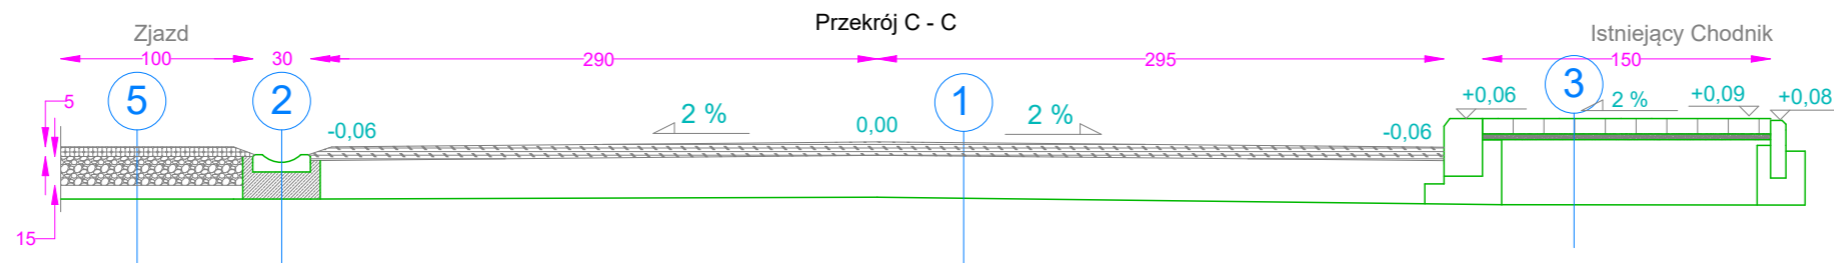
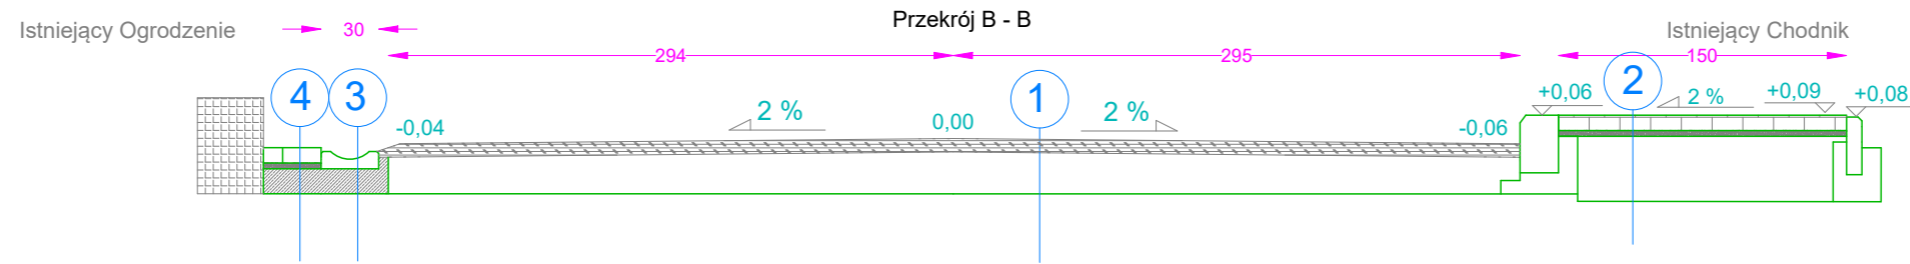


Przekroje - Zwanowice

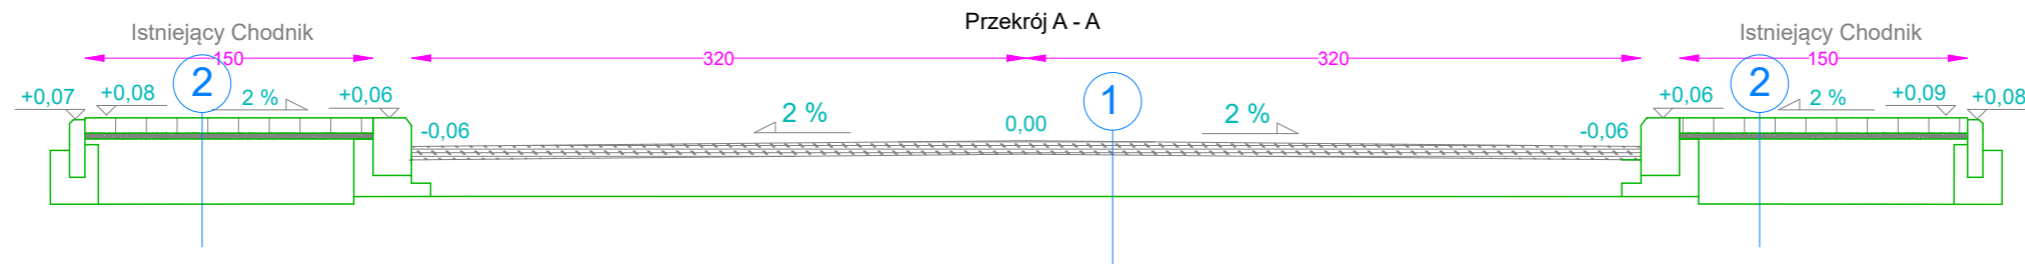

1 PRZEKRÓJ JEZDNI

NAWIERZCHNIA ŚCIERALNA MINERALNO-BITUMICZNA SMA 16 JENA	gr. 7 cm
EMULSJA MINERALNO-ASFALTOWA	
ISTNIEJĄCA NAWIERZCHNIA ASFALTOWA (rezowanie korekcyjne)	gl. 6 cm
ISTNIEJĄCA POBUDOWA ZASADNICZA	
GRUNT RODZIMY	

2 PRZEKRÓJ CHODNIKA

NAWIERZCHNIA ŚCIERALNA KOSTKA BET. TYPU HOLLAND	gr. 8 cm
PODSYPKA CEMENTOWO-PIASKOWA	gr. 3 cm
ISTNIEJĄCA POBUDOWA ZASADNICZA	
GRUNT RODZIMY	

3 PRZEKRÓJ CIEKU WODNEGO

KORYTO BETONOWE	gr. 9 cm
POBUDOWA Z BETONU C12/15	gr. 15 cm
GRUNT RODZIMY	

4 PRZEKRÓJ POBOCZA Z CIEKIEM WODNYM

NAWIERZCHNIA ŚCIERALNA KOSTKA BET. TYPU HOLLAND	gr. 8 cm
PODSYPKA CEMENTOWO-PIASKOWA	gr. 3 cm
POBUDOWA Z BETONU C12/15	gr. 15 cm
GRUNT RODZIMY	

5 PRZEKRÓJ ZJAZDU

WARSTWA ŚCIERALNA BETON ASFALTOWY AC11S	gr. 5 cm
EMULSJA MINERALNO-ASFALTOWA	
POBUDOWA Z KRUSZYWA ŁAMANEGO 0-31,5 mm	gr. 10 cm
ISTNIEJĄCA POBUDOWA ZASADNICZA	
GRUNT RODZIMY	

6 PRZEKRÓJ POBOCZA

KRUSZYWO ŁAMANE 0-31,5 mm	gr. 15 cm
GRUNT RODZIMY	

INWESTOR	POWIAT BRZESKI UL. ROBOTNICZA 20 49-300 BRZEG		
NAZWA ZADANIA	Remont DP 1166 O w m. Zwanowice		
NAZWA RYSUNKU	Przekroje konstrukcyjne	NR RYS. 3	
BRANŻA	DROGOWA	SKALA: 1:50	
OPRACOWAŁ	mgr inż. Paweł Markowski	02.2024	