



OKAP PROJEKTOWANY

- DACH
- PAPA ASFALTOWA WIERZCHNIEGO KRYCIA PRZYMOCOWANA METODĄ ZGRZEWANIA, NP PYE PY 250 SS,2 SS
- PAPA PERFOROWANA
- WEKNA SKALNA MINERALNA ($\lambda=0,031\text{W/mK}$) gr. 20,0cm
- 2xPAPA NA LEPIKU
- SZLICHTA ok.5cm – 2x PAPA SKLEJONA
- PLYTY KORYTKOWE NA SCIANACH AZUROWYCH

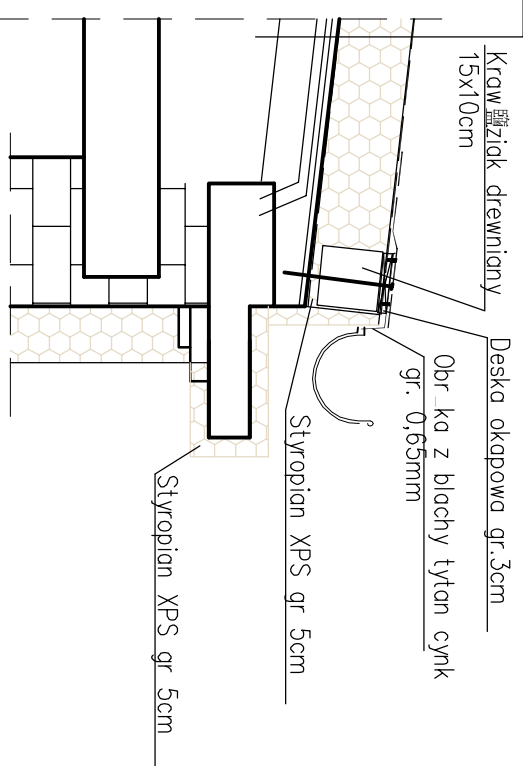

OKAP ISTNIEJĄCY

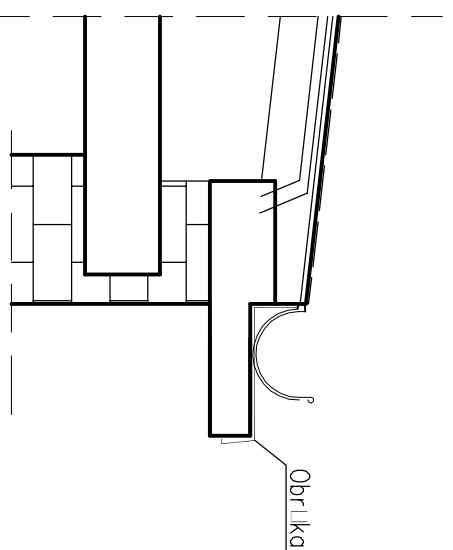

NAZWA OPRACOWANIA:

PROJEKT ARCHITEKTONICZNO - BUDOWLANY

NAZWA I ADRES INWESTYCJI


Docieplenia budynku mieszkalnego wielorodzinnego przy ul. Kazimierza Wielkiego 4 w Płocku działka nr ew. 454/8; 380/4 obręb 8

JEDNOSTKA PROJEKTOWA:



ArchiCon
Usługi Projektowo-Wykonawcze
Marcin Zawadka
ul. Kurpiowska 8
09-408 Płock
tel. mob. 505 534 612

INWESTOR:

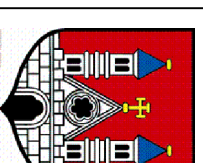

Gmina Miasto Płock
09-400 Płock
ul. Stary Rynek 1

ZESPÓŁ PROJEKTOWY

IMIĘ I NAZWISKO:	NR UPRAWNIENI:	PODPIS:
PROJEKTANT: mgr inż. Marcin Zawadka	NR. UPR MAZ/0484/P/BKb/18	

TYTUŁ RYSUNKU:

DETAL GZYMSU

FAZA PROJEKTU: Projekt budowlany	REWIZJA: -	BRANŻA: Arch. / Konstr.	DATA: 11-2022	SKALA: 1:20	NUMER RYS. 12
WŚZELKIE PRAWA AUTORSKIE ZASTRZEŻONE. KOPLOWANIE W JAKIEJKOLWIEK FORMIE (CZĘŚCI LUB W CAŁOŚCI) BEZ PISEMNEJ ZGODY AUTORA ZABRONIONE. Dz. Ust. z dn. 23.02.1994 - N. 24 poz. 83 - Usługa PRAWO AUTORSKIE					