
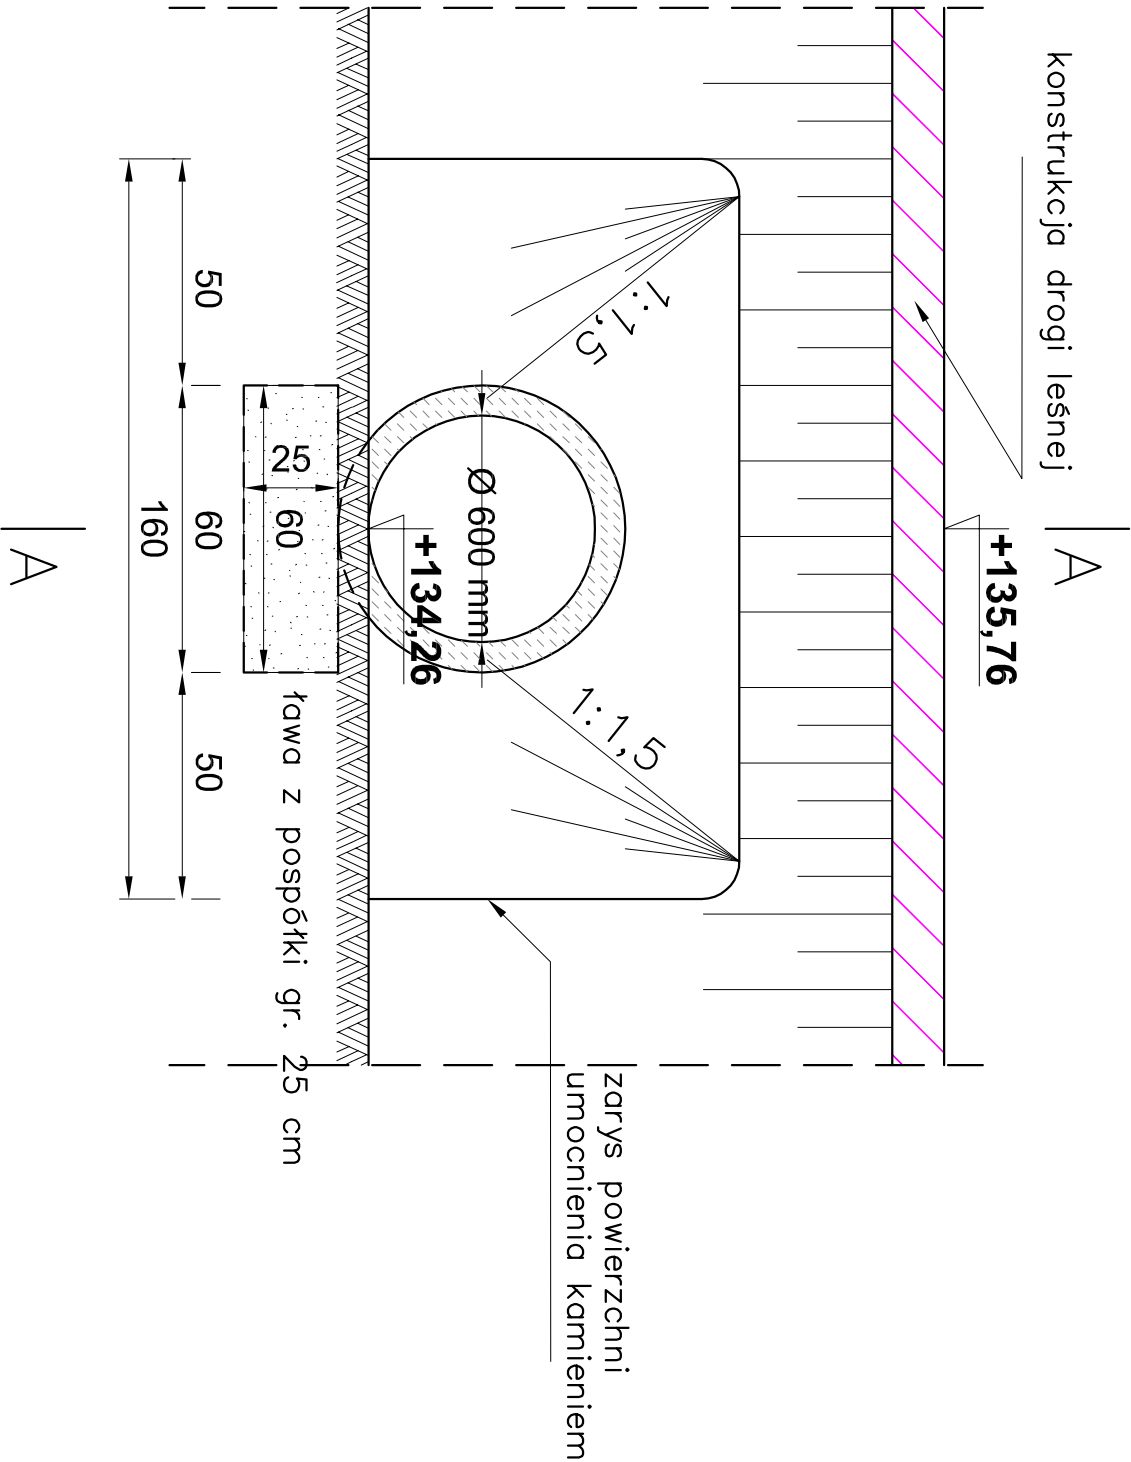


*\*Analogicznie dla innych przepustów według rzędnych PRZEPUST Z RUR PP SN 8  $\varnothing$  600 mm*  
*projektowych rys. PZI, Profil Podłużny*  
*km 0+241,80*

PRZEKRÓJ "A-A"

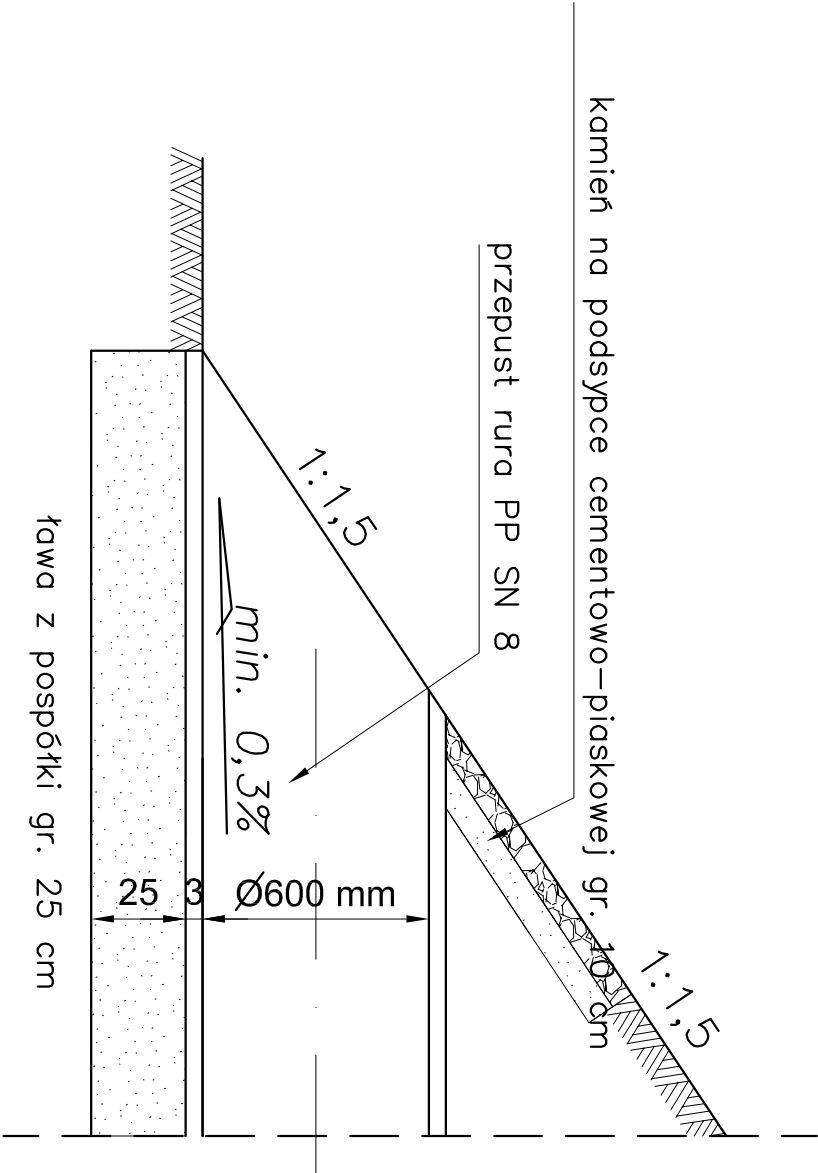

Jednostka Projektowa:		STREETWISE Tomasz Rykowski	
13-100 Nidzica, Dobrzyń 23		TEL. 691-022-179	
NIP : 984-007-64-12		REGON : 281494079	
E-Mail : <a href="mailto:tyrkowski@interia.pl">tyrkowski@interia.pl</a>			
Inwestor:		Nadleśnictwo Górowo Iławeckie, ul. Gen. Sikorskiego 30A, 11-220 Górowo Iławeckie	
Nazwa obiektu:		"Projekt przebudowy drogi leśnej w Leśnictwie Dęby"	
Temat opracowania:		"Przebudowa drogi leśnej"	
Nazwa rysunku:		P.A-B.	
SZCZEGÓŁ KONSTRUKCYJNY - przepust		Skala:	
ZESPÓŁ PROJEKTOWY		1:100	
Imię i nazwisko:		Data:	
Podpis:		MAY 2023	
Projektant:		Rys. nr:	
inż. Tomasz Rykowski		WAM/0219/PWOD/21	