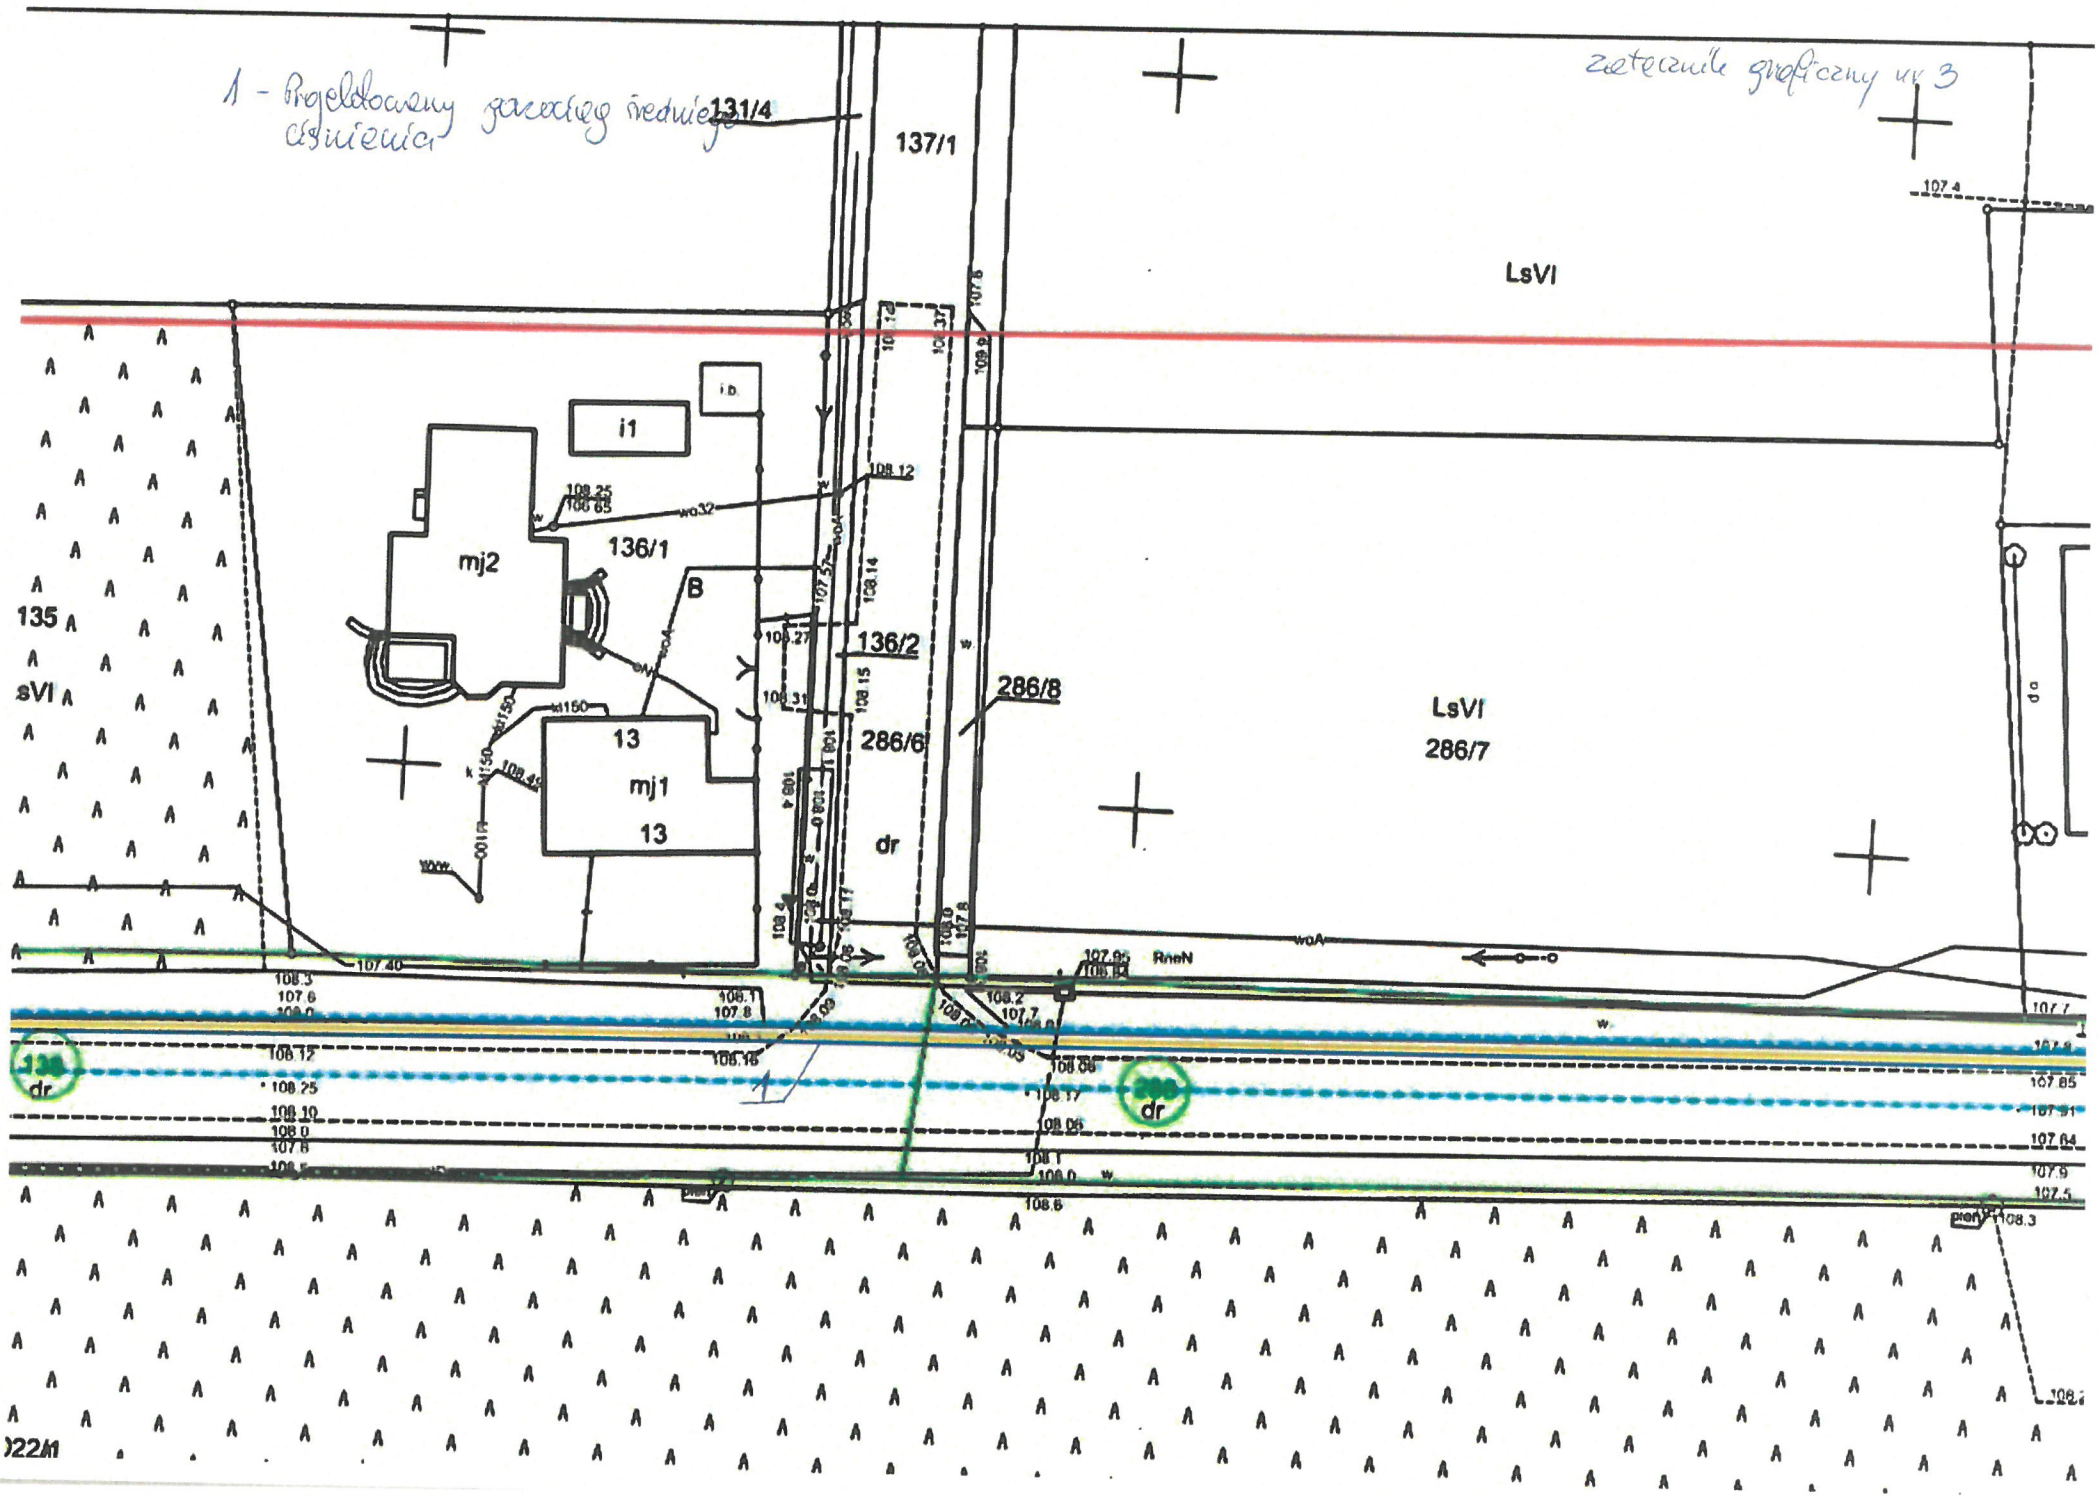
1 - Projektowany gazociąg średniego ciśnienia
zatecznik graficzny nr 3
131/4
137/1
LsVI
i1
i.b.
mj2
136/1
B
135
sVI
136/2
286/8
286/6
13
mj1
13
dr
LsVI
286/7
RneN
dr
dr