
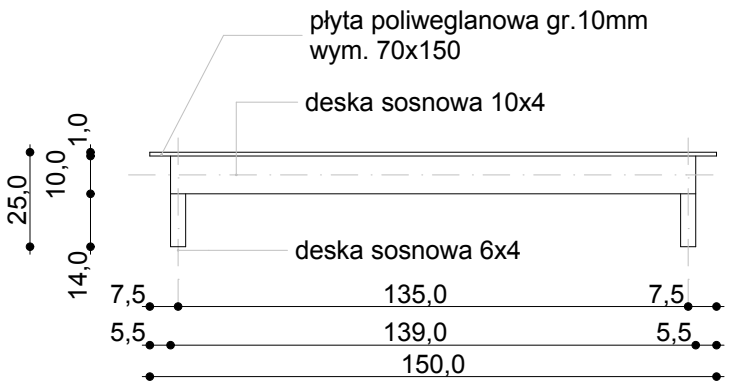
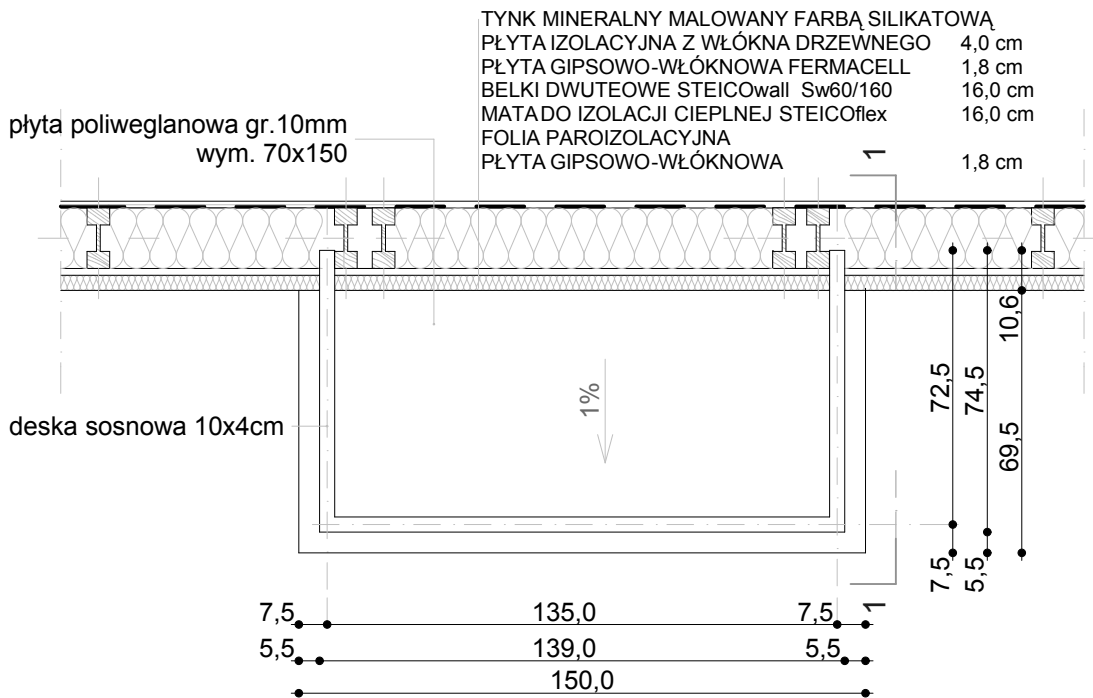


ZADASZENIE NAD WEJŚCIEM

SKALA 1:20

PRZEKRÓJ 1-1

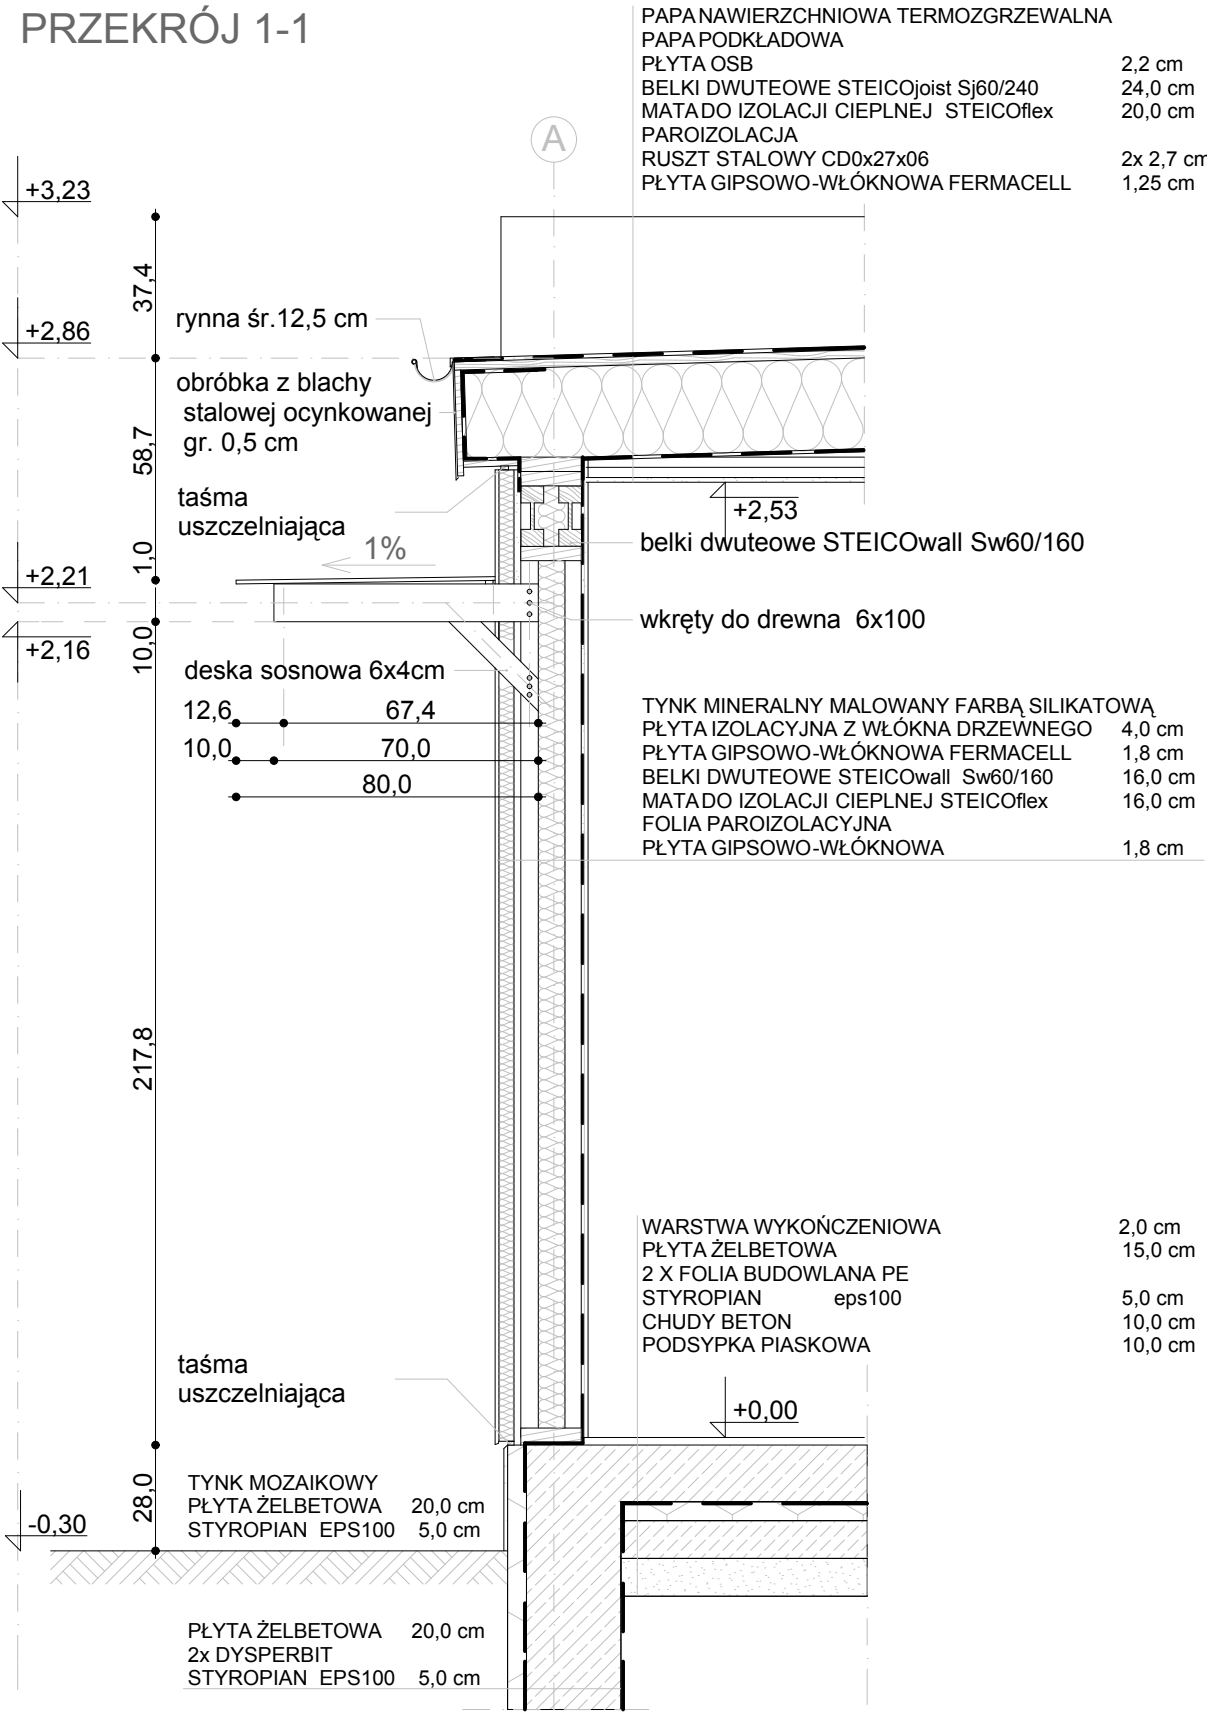

nazwa rysunku			numer:
SZCZEGÓŁ ZADASZENIA NAD WEJŚCIEM			12
mgr inż. arch. L. Lasota	data: październik 2010	inwestor: GMINA WRONKI 64-510 WRONKI UL. RATUSZOWA 5	skala: 1:20
temat: BUDOWA BUDYNKU Z LOKALAMI SOCJALNYMI 64-510 Wronki, ul. Powstańców Wlkp. dz.nr 1959			
projektował: mgr inż. arch. Leszek Lasota upr. nr WP-OIA/OKK/UpB/27/2006			