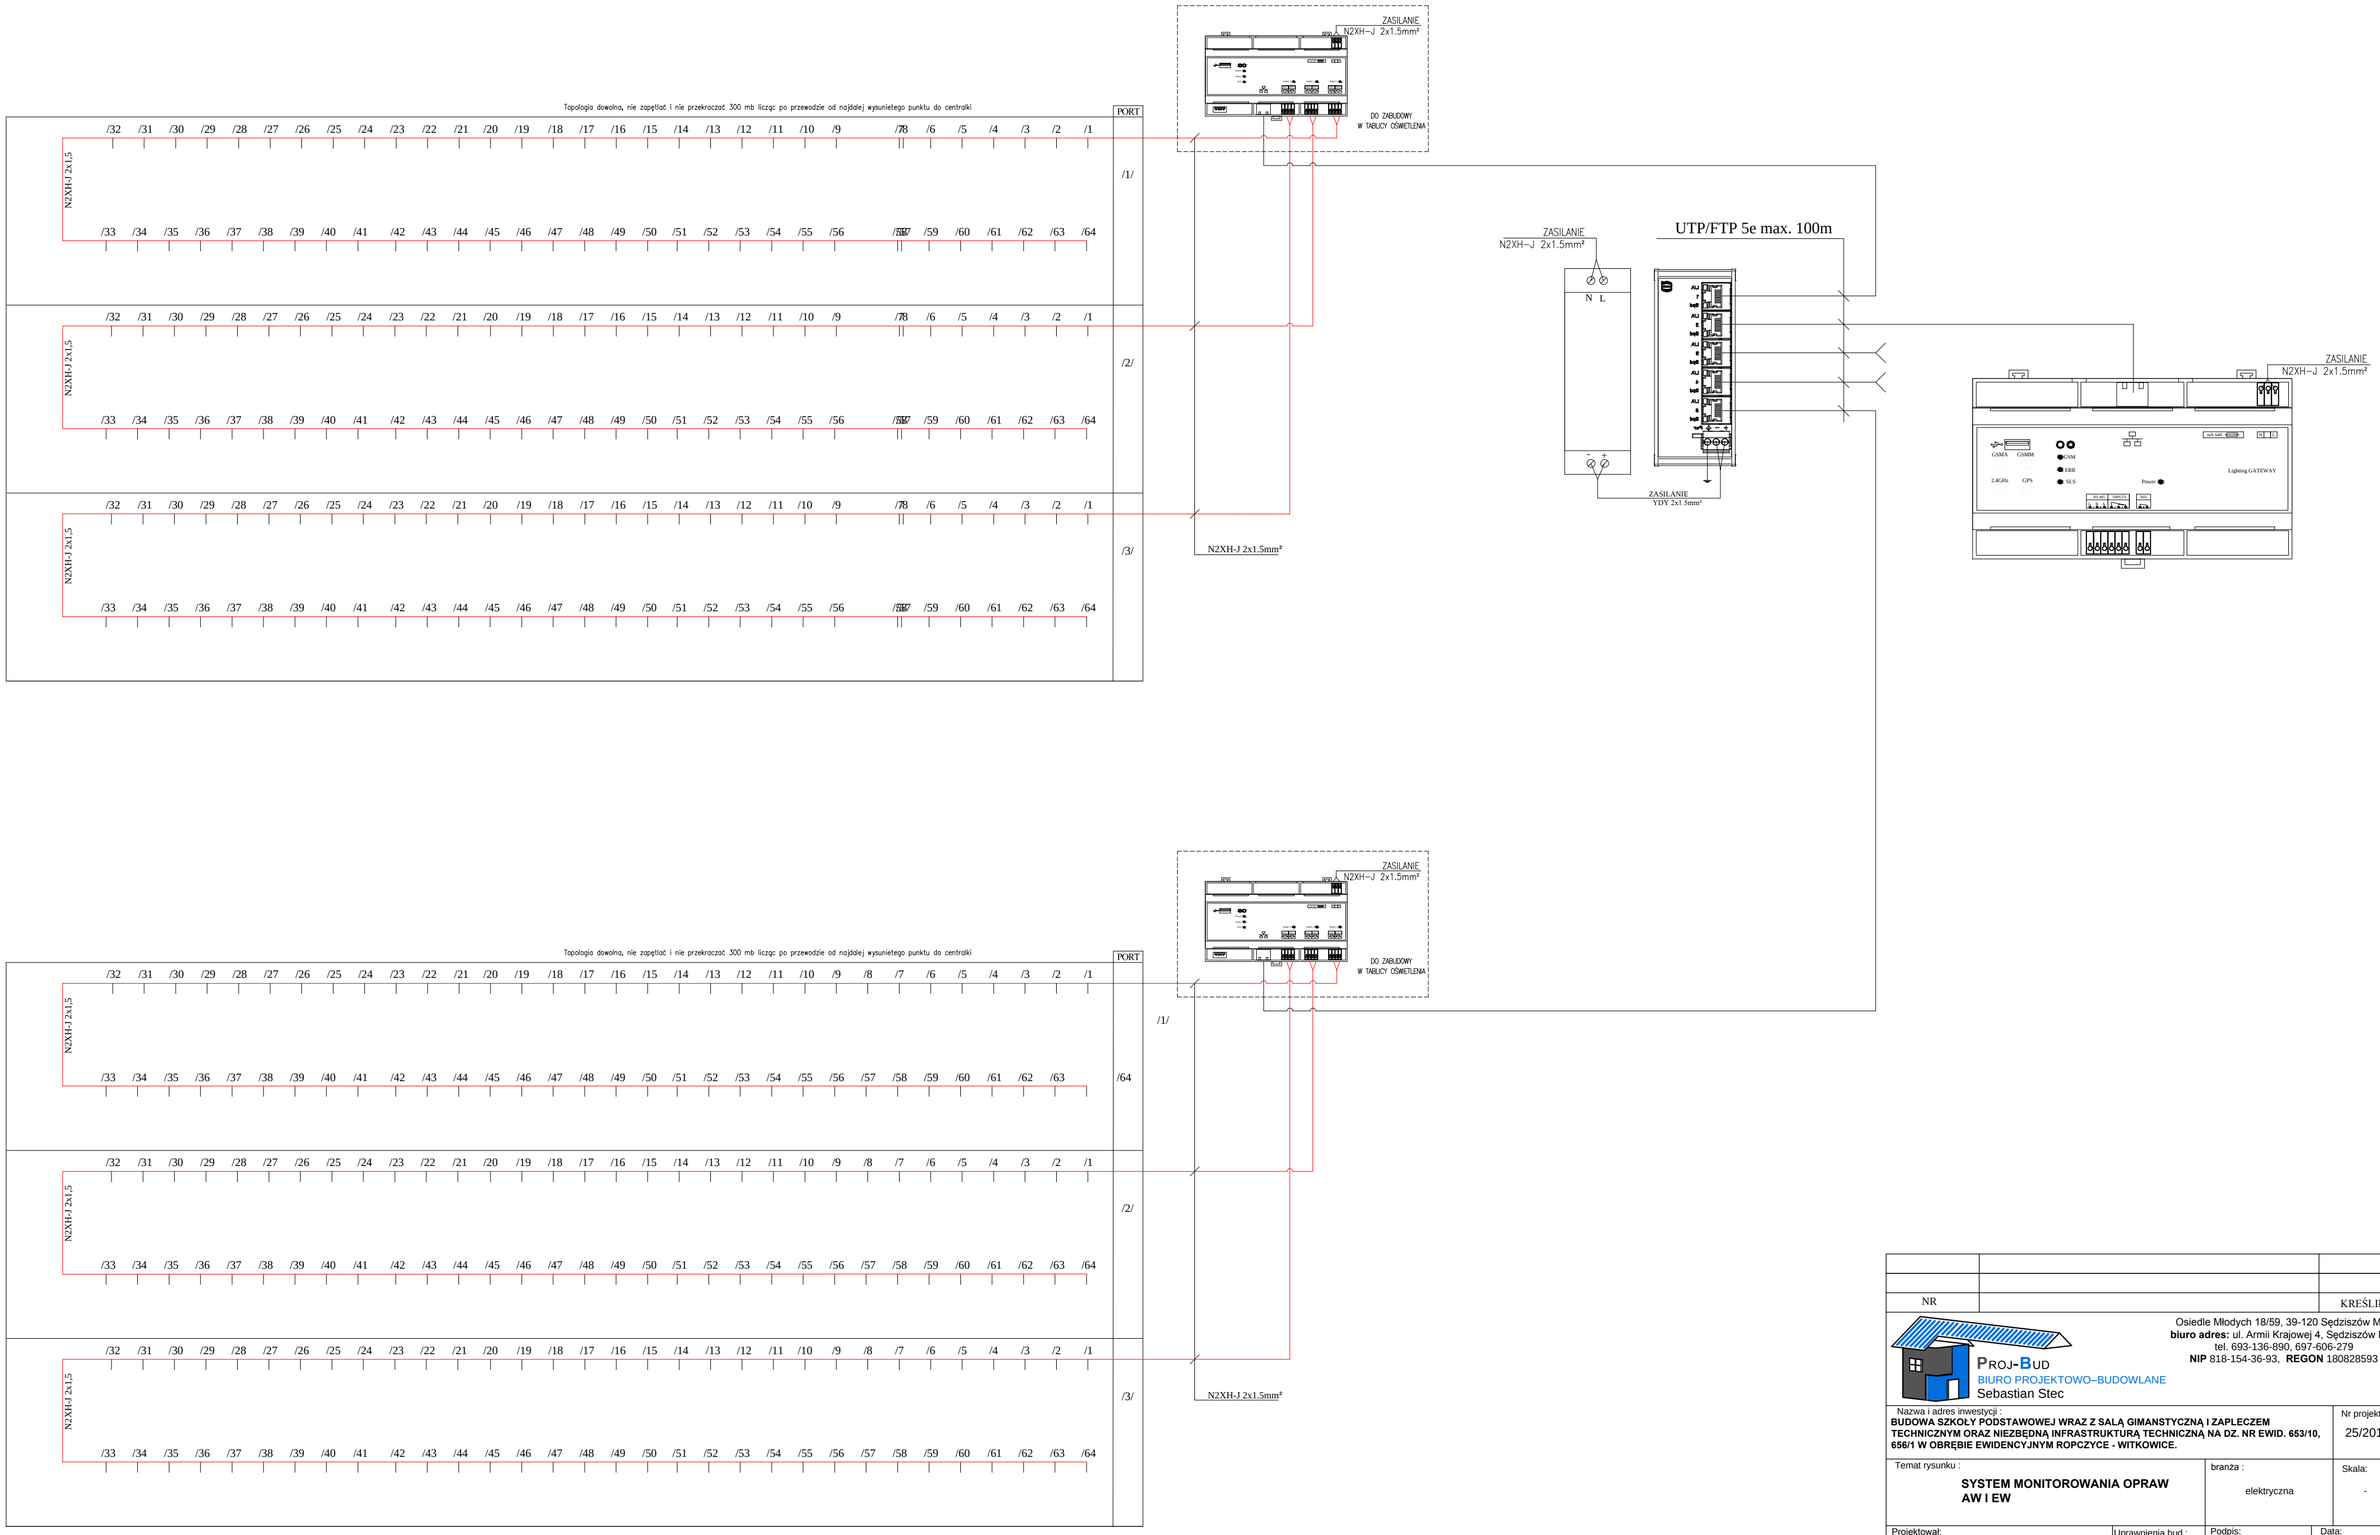

NR		KREŚLIŁ

PROJ-BUD
BIURO PROJEKTOWO–BUDOWLANE
Sebastian Stec

Osiedle Młodych 18/59, 39-120 Sędziszów Młp.
biuro adres: ul. Armii Krajowej 4, Sędziszów Młp.
tel. 693-136-890, 697-606-279
NIP 818-154-36-93, **REGON** 180828593

Nazwa i adres inwestycji :
BUDOWA SZKOŁY PODSTAWOWEJ WRAZ Z SALĄ GIMANSTYCZNĄ I ZAPLECZEM TECHNICZNYM ORAZ NIEZBĘDNĄ INFRASTRUKTURĄ TECHNICZNĄ NA DZ. NR EWID. 653/10, 656/1 W OBRĘBIE EWIDENCYJNYM ROPCZYCE - WITKOWICE.

Nr projektu: 25/2018

Temat rysunku :
SYSTEM MONITOROWANIA OPRAW AW I EW

branża : elektryczna

Skala: -

Projektował: mgr inż. Bartłomiej Stec	Uprawnienia bud.: PDK/0037/PWOE/16	Podpis:	Data: 20.06.2020r.
Sprawdził: inż. Paweł Piwowar	E-117/02		Nr rysunku: **PW.E-50**

WSZELKIE PRAWA ZASTRZEŻONE KOPIOWANIE ZABRONIONE.