
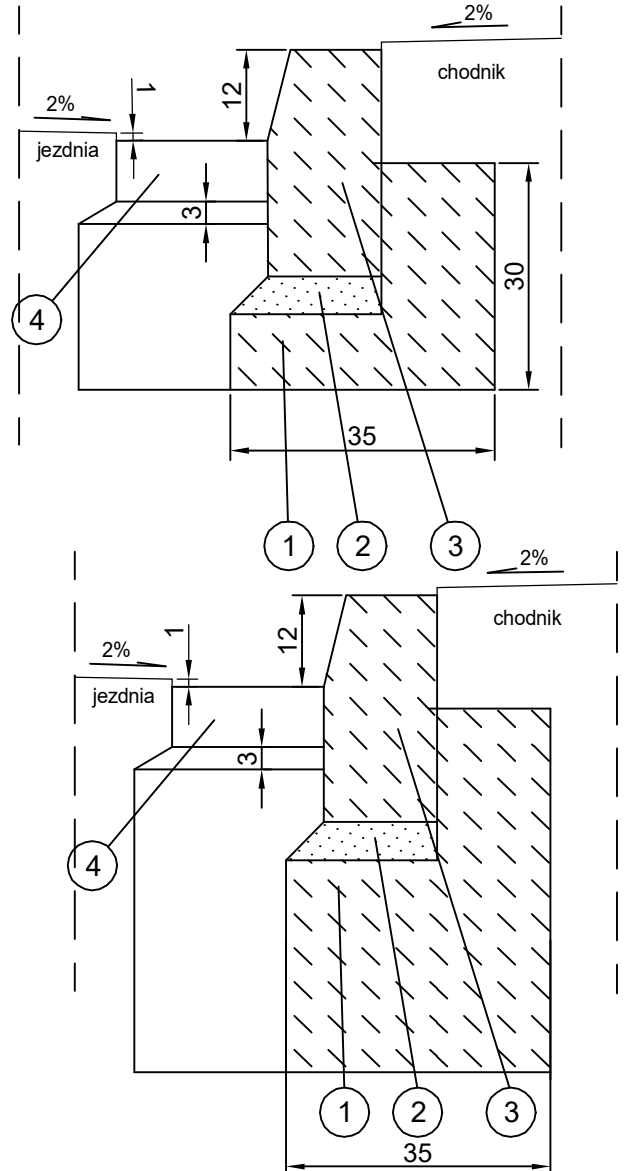


SZCZEGÓŁ KONSTRUKCYJNY

Krawężnik betonowy drogowy 15 x 30 cm
i ściek przykrawężnikowy
na podsypce cementowo - piaskowej gr.3/5
i ławie betonowej z betonu C12/15

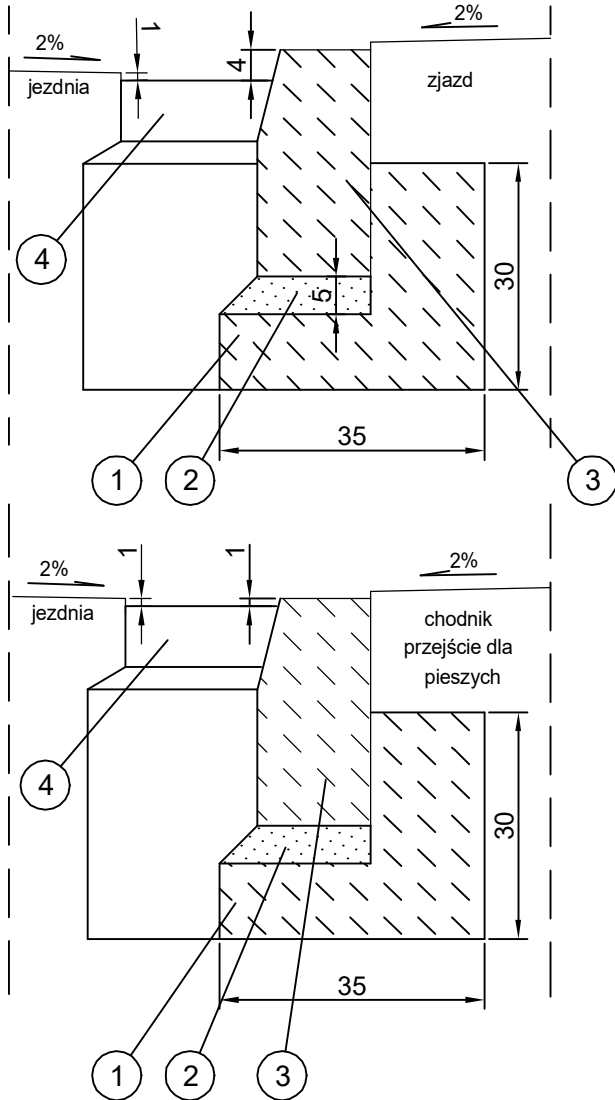

- ① Ława betonowa - beton klasy C12/15
- ② Podsypka cementowo-piaskowa
- ③ Krawężnik drogowy betonowy 15 x 30 cm
- ④ Kostka drogowa betonowa 10 x 20 x 8 cm

Jednostka projektowa: "VIA 2008" Pracownia Projektów Drogowych Barbara Kosmacz ul. Kasztanowa 27A, 62-066 Granowo		Inwestor: Gmina Granowo ul. Sportowa 2 62-066 Granowo	
Opis: Przebudowa ulicy Dworcowej w Granowie			Data: 08.2022
Nazwa rysunku: Szczegół konstrukcyjny			Skala: 1:10
Projektant	Nr Uprawnień:	Podpis:	Nr rys. 4.1
mgr inż. Barbara Kosmacz	WKP/0252/PWOD/07		
mgr inż. Marek Klejda	WKP/0056/POOK/04		
mgr inż. Krzysztof Habiera	LUKG/0014/POOS/05		
mgr inż. Ireneusz Szajerka	KUP/0069/POOS/06		
Asystent projektanta: inż. Zuzanna Strykowska			