
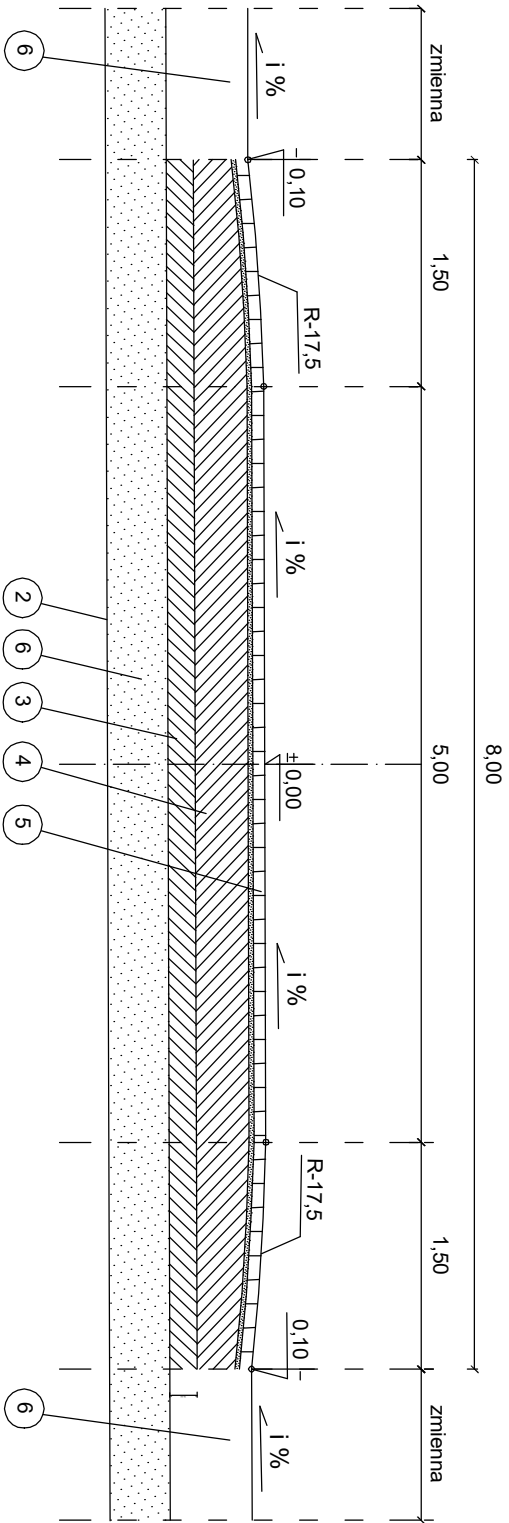


WYNIESIONE PRZEJŚCIE DLA PIESZYCH

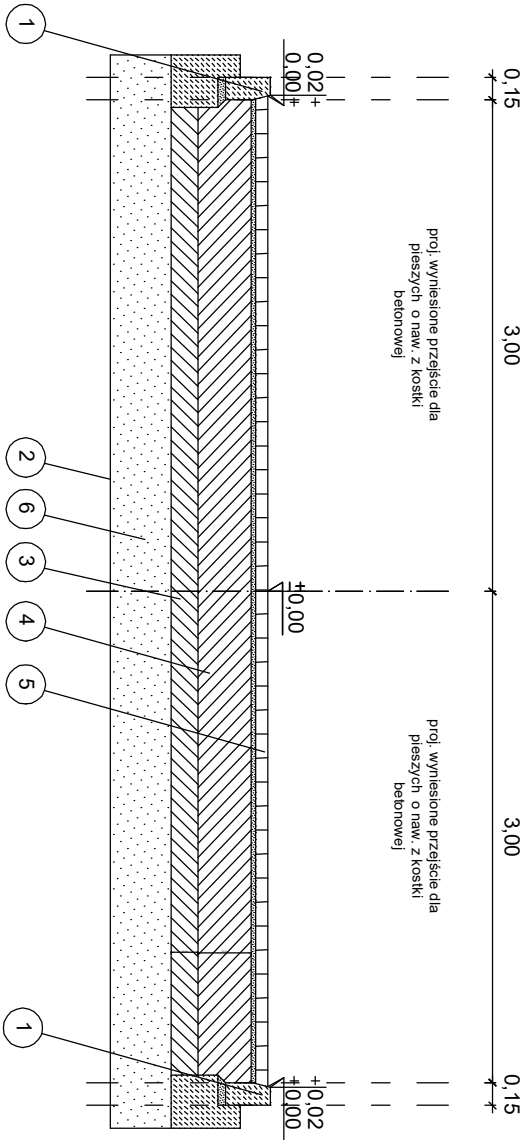

- 1 Proj. krawężnik betonowy 15x30(22) cm na ławie betonowej z oporem z betonu C12/15
- 2 Proj. profilowanie i zagęszczenie podłoża (dostosowanie podłoża do wymaganych zagęszczeń i nośności)
- 3 Proj. PP podbudowa pomocnicza z mieszanki związłej spoiwem hydraulicznym C3/4 gr. 15 cm
- 4 Proj. podbudowa zasadnicza z betonu C16/20 gr. 30 cm
- 5 Proj. nawierzchnia z kostki betonowej grubości 8 cm na podsypce cementowo-piaskowej grubości 3 cm
- 6 Proj. nawierzchnia jezdni min.-asf.

Jednostka projektowa: "VIA 2008" Pracownia Projektów Drogowych Barbara Kosmacz ul. Kasztanowa 27A, 62-066 Granowo		Inwestor: Gmina Granowo ul. Sportowa 2 62-066 Granowo
Objekt: Przebudowa ulicy Dworcowej w Granowie		
Data: 08.2022		
Nazwa rysunku: Przekroje konstrukcyjne		
Skala: 1:50		
Projektant mgr inż. Barbara Kosmacz	Nr Uprawnień: WK/P/0252/PWOD/07	Nr rys. 3.2
mgr inż. Marek Klejda	WK/P/0056/POOK/04	
mgr inż. Krzysztof Habiera	LUK/G/0014/POOS/05	
mgr inż. Ireneusz Szajetka	KUP/0069/POOS/06	
Asyent projektanta: inż. Zuzanna Strykowska		