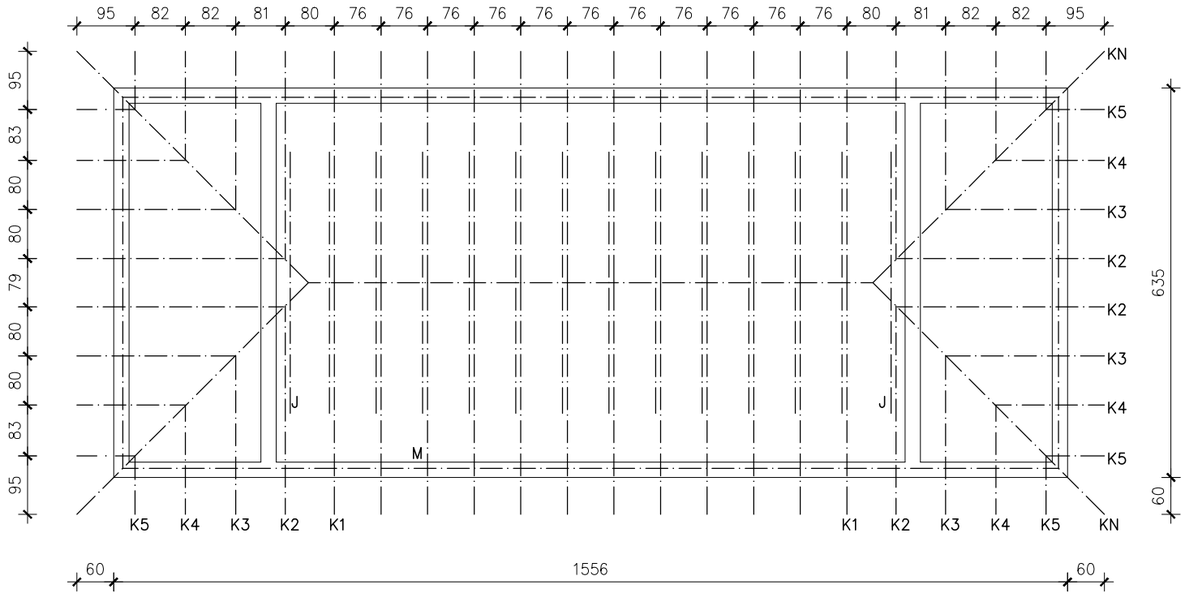

ZESTAWIENIE DREWNA KONSTRUKCYJNEGO						
	NAZWA	Profil [cm/cm]	cm/szt	m/kpl	szt, kpl	Razem [m]
M	MURŁATA	14x14		42,62	1	42,62
KN	KROKIEW NAROŻNA	8x18	635		4	25,40
K1	KROKIEW	6x14	445		24	106,80
K2	KROKIEW	6x14	400		8	32,00
K3	KROKIEW	6x14	310		8	24,80
K4	KROKIEW	6x14	2,10		8	16,80
K5	KROKIEW	6x14	115		8	9,20
J	JĘTKA	6x14	426		14	59,64
W	WIESZAK	6x14	120		12	14,40
BK	BELKA KALENICOWA	6x16	946		1	9,46

DREWNO KONSTRUKCYJNE

STRUGANE SOSNOWE LUB ŚWIERKOWE
KLASA DREWNA C-30
ZABEZPIECZENIE DREWNA ŚRODKAMI GRZYBOBÓJCZYMI I OGNIOCHRONNYMI

OBIEKT:

BUDYNEK GOSPODARCZO GARAŻOWY

LOKALIZACJA:

DĄBRÓWKA, GMINA CZERNIKOWO
DZIAŁKA NR: 2140, OBRĘB: OSÓWKA 0009
JEDNOSTKA EWID.: CZERNIKOWO 041503_2

ZAMAWIAJĄCY:

LASY PAŃSTWOWE NADLEŚNICTWO DOBRZEJEWICE
ZAWAŁY 101, 87-123 DOBRZEJEWICE

TEMAT RYSUNKU:

WIĘŹBA DACHOWA

skala: **1:100**

rys. nr: **B3**

PROJEKTANT: inż. Jerzy Jabłoński
upr. nr 112/93/OL w specjalności konstrukcyjno budowlanej

DATA: KWIECIEŃ 2022r.