




Przekrój normalny

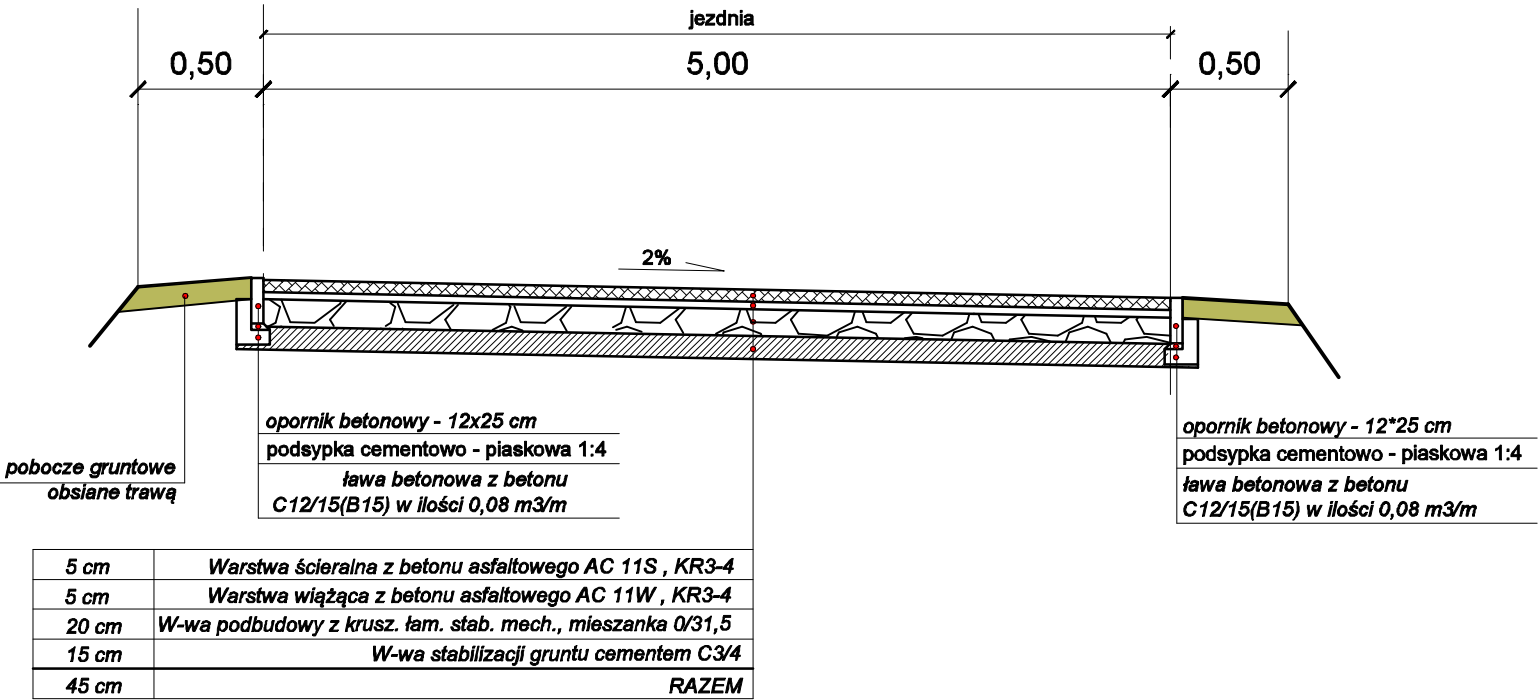


II. NAWIERZCHNIACHODNIKA

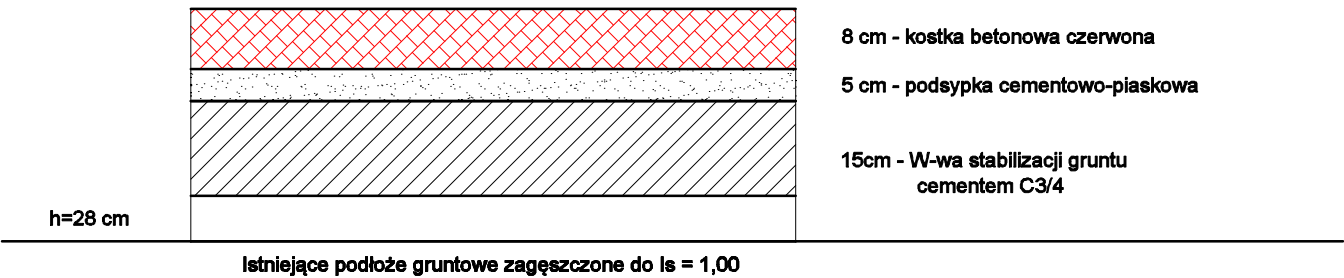

I. NAWIERZCHNIA MIEJSC POSTOJU ROWERÓW

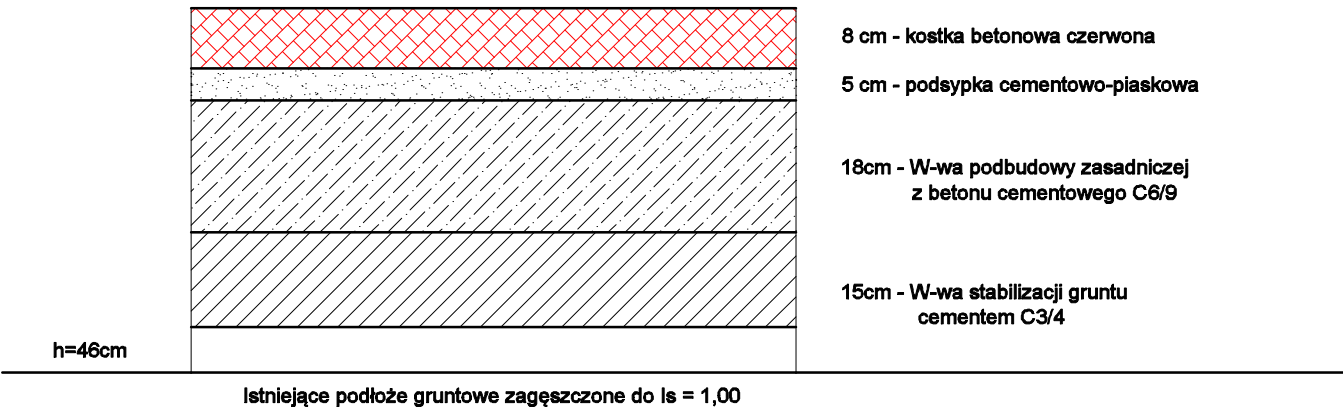

II. NAWIERZCHNIA ZJAZDU, MIEJSC POSTOJOWYCH

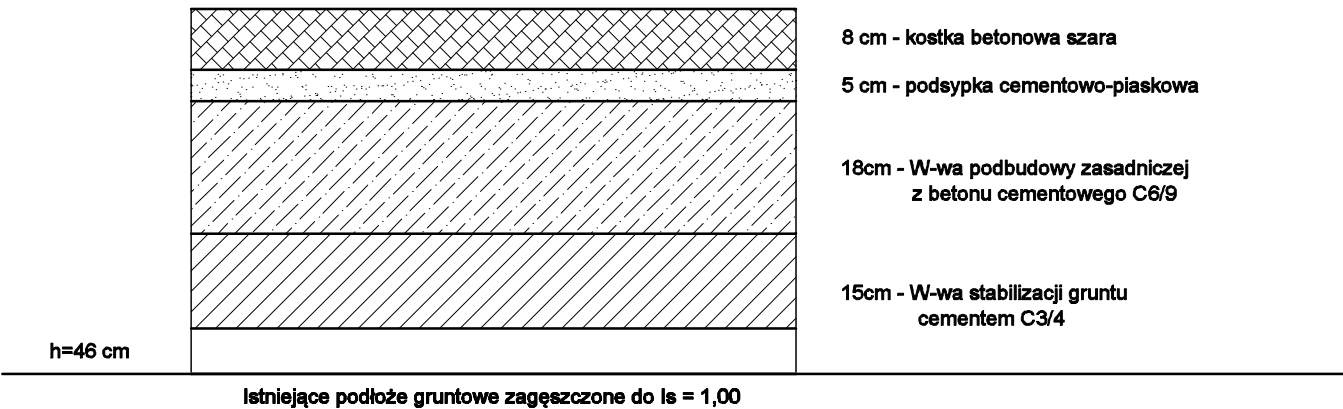

Titan Leszno sp. z o.o.  
64-130 Rydzyna, ul. Kurpińskiego 3

Temat		Przebudowa drogi gminnej w miejscowości Rojeczyn, gmina Rydzyna			
Rodzaj opracowania		PRZEKRÓJ NORMALNY			Nr rysunku
Stanowisko		Nazwisko	Data	Podpis	3
Projektant:		mgr inż. Wiesław Furmaniak	07.2023		
Sprawdzający:		mgr inż. Wojciech Furmaniak	07.2023		Skala
					1 : 50