



Przekrój A-A
skala 1: 50

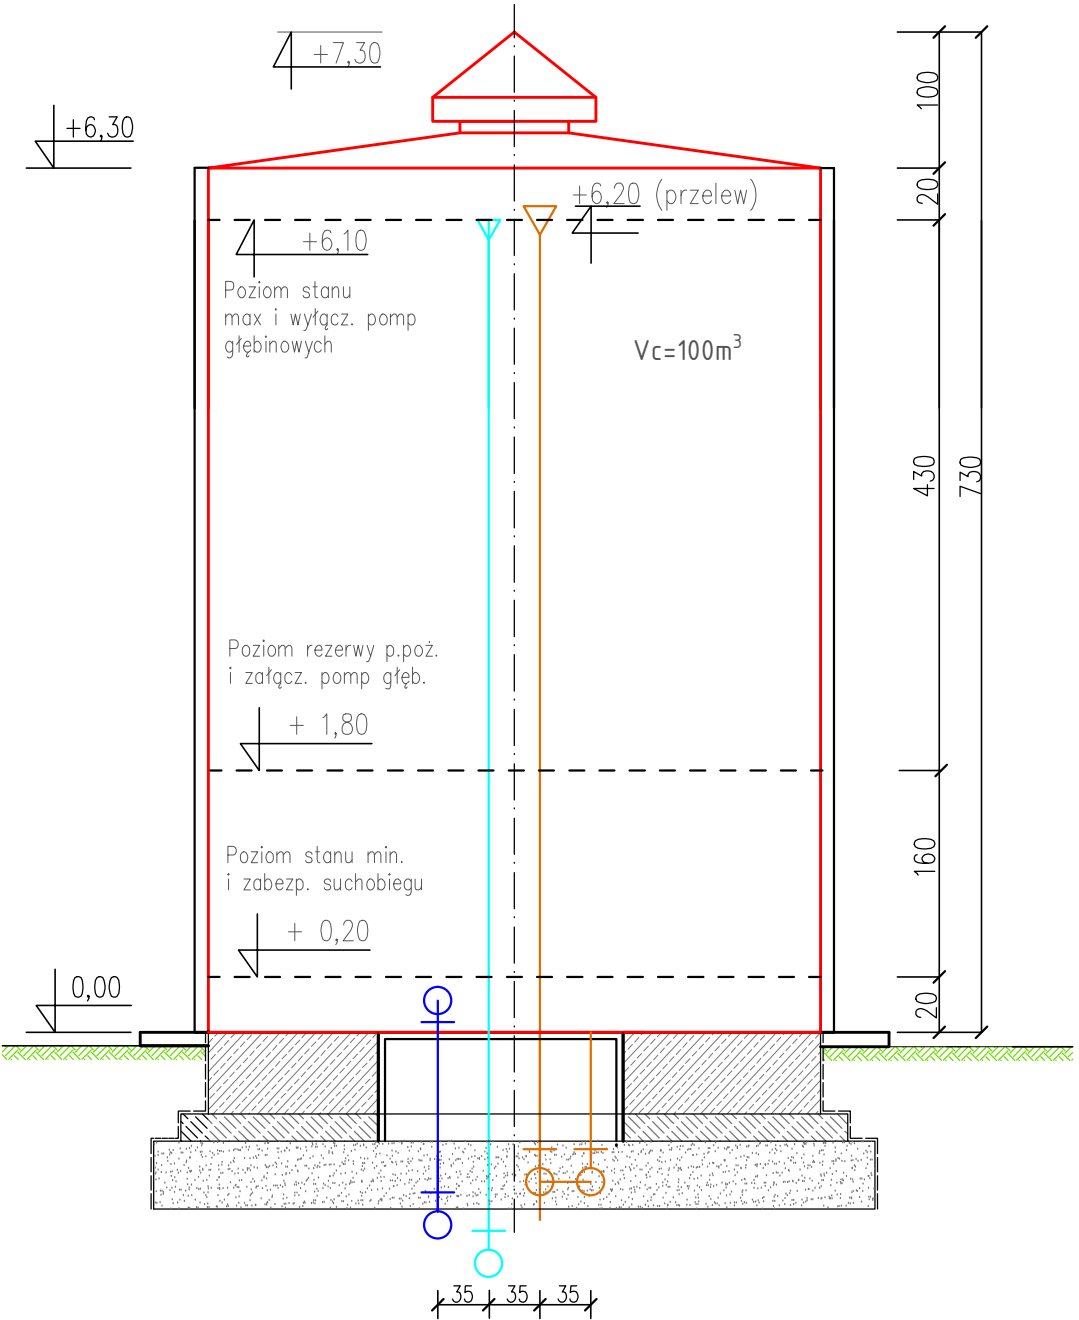

Rur. ssący Ø160
Rur. tłoczny Ø160
Rur. przelewowy Ø160
Rur. spustowy Ø160

- Fundament
- płyta fundamentowa żelbetowa
Ø4,5m o grub. 60cm, beton C25/30
zbrojona krzyżowo prętami Ø12mm ze stali klasy AIIIIN
 - podbudowa z betonu
C8/10 Ø4,9m o grub. 20cm
 - podsypka z pospółki,
zagęszczona do $I_s=0,97$, Ø5,3m o grub. 50cm

Przekrój B-B
skala 1: 50

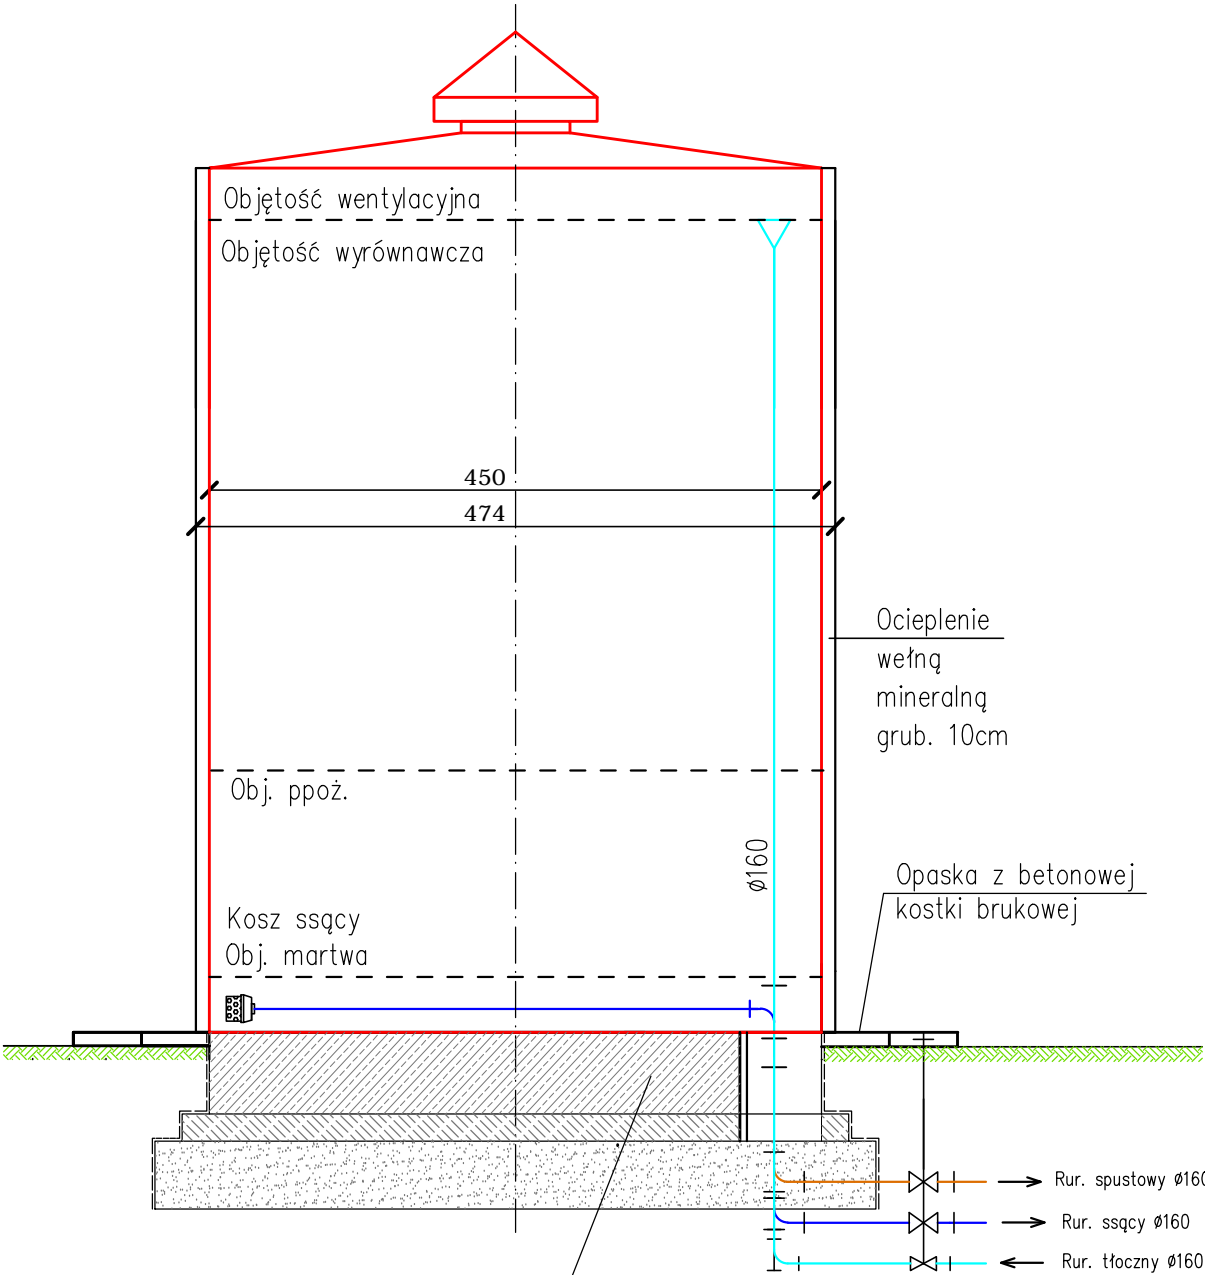

PROGRAM FUNKCYJNALNO - UŻYTKOWY

RYS. NR 3

ZBIORNIK WYRÓWNAWCZY (RETENCYJNY) WODY

SKALA 1:50