


PRZEKRÓJ 1-1

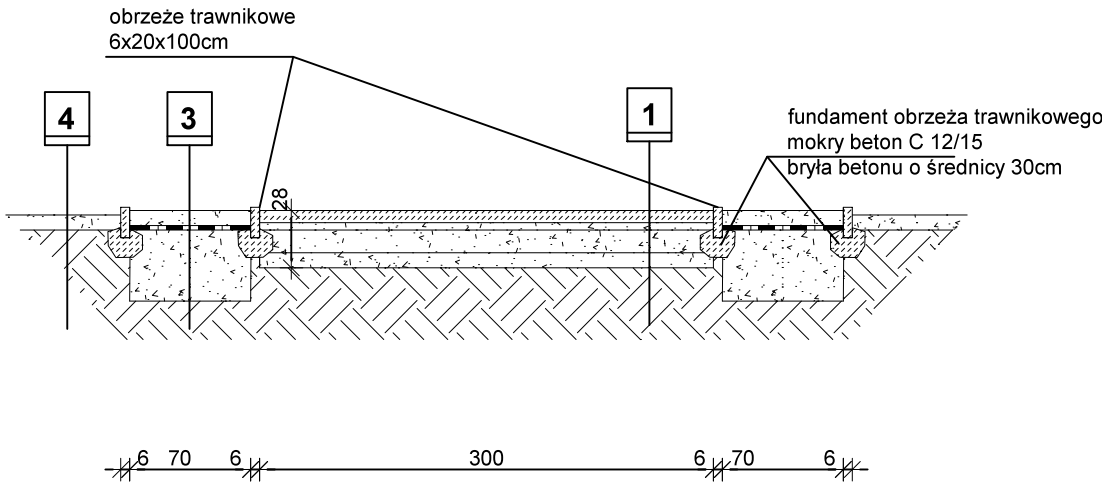

1

- utwardzenie z kostki polbruk gr. 8cm wykop 28cm**
- kostka polbruk gr 8cm
 - podsypka piaskowo-cementowa w proporcjach 3:1 3 części piasku: 1 część cementu
 - kruszywo fr. 0,075-31,5mm ls=0,98 gr. 15cm
 - (kruszywo łamane z atestem zabrania się stosowania kruszyw wapiennych)
 - podsypka żwirowa ls=0,98 przyjęto gr. 10cm
 - istniejące warstwy gruntu
 - grunt rodzimy

2

- utwardzenie z kostki polbruk gr. 6cm wykop 21cm**
- kostka polbruk gr 6cm
 - podsypka piaskowo-cementowa w proporcjach 3:1 3 części piasku: 1 część cementu
 - podsypka żwirowa ls=0,98 przyjęto gr. 20cm
 - istniejące warstwy gruntu
 - grunt rodzimy


3

- nawierzchnia wykonczona grysem**
- grys marmurowy 'Biała Marianna' frakcji 4-10mm gr. 10cm
 - geowłóknina
 - ziemia żyzna 50cm
 - odpowiednik ziemi ornej klasy min. III
 - przekopana z gruntem istniejącym,
 - grunt rodzimy

4

- trawniki (według wytycznych WGK)**
- ziemia żyzna 10cm
 - odpowiednik ziemi ornej klasy min. III,
 - grunt rodzimy

PRZEKRÓJ 2-2

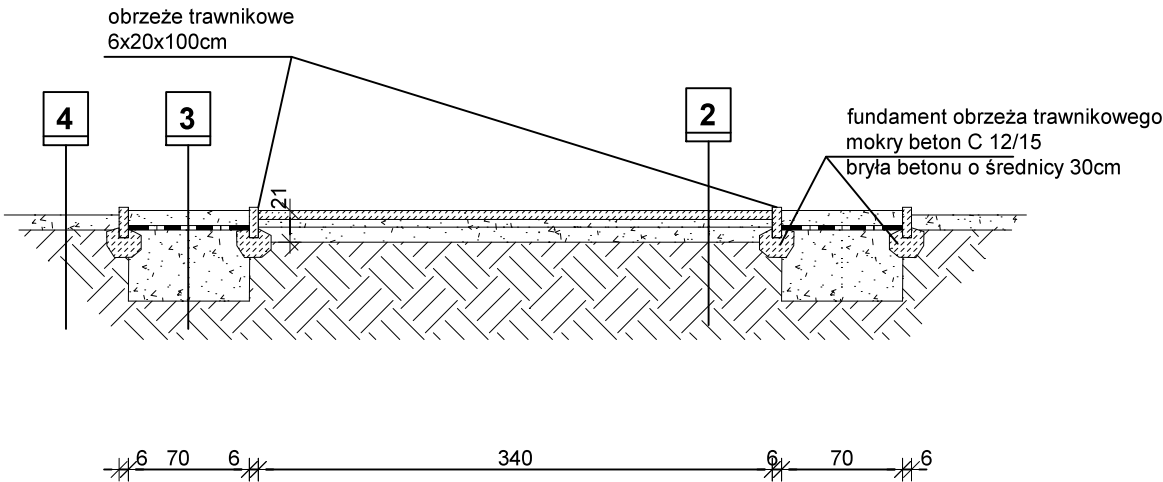

Nazwa obiektu budowlanego: Przebudowa istniejącego placu rekreacji przy ul. Powstania Listopadowego i ul. Skromnej na działce nr 16/179 obręb 119 w Bydgoszczy		
MIASTO BYDGOSZCZ UL. JEZUICKA 1 85-102 BYDGOSZCZ		Lokalizacja: działka nr ewid. 16/179 obręb 119 przy ul. Powstania Listopadowego i ul. Skromnej 04610_1, m. Bydgoszcz
Nazwa rysunku: SZCZEGÓŁY WARSTW		Rys. nr.: A2 Skala: 1 :50
Proj. architektura	mgr inż. arch. Zdzisław Ambrozek spec. arch. nr upr. WBPP-NB-7210/95/81	Data, podpis: 20.07.2020
Projektant konstrukcja	mgr inż. Artur Tusznio spec. konstr.-budowlana nr upr. KUP/0004/POOK/14	Data, podpis: 20.07.2020