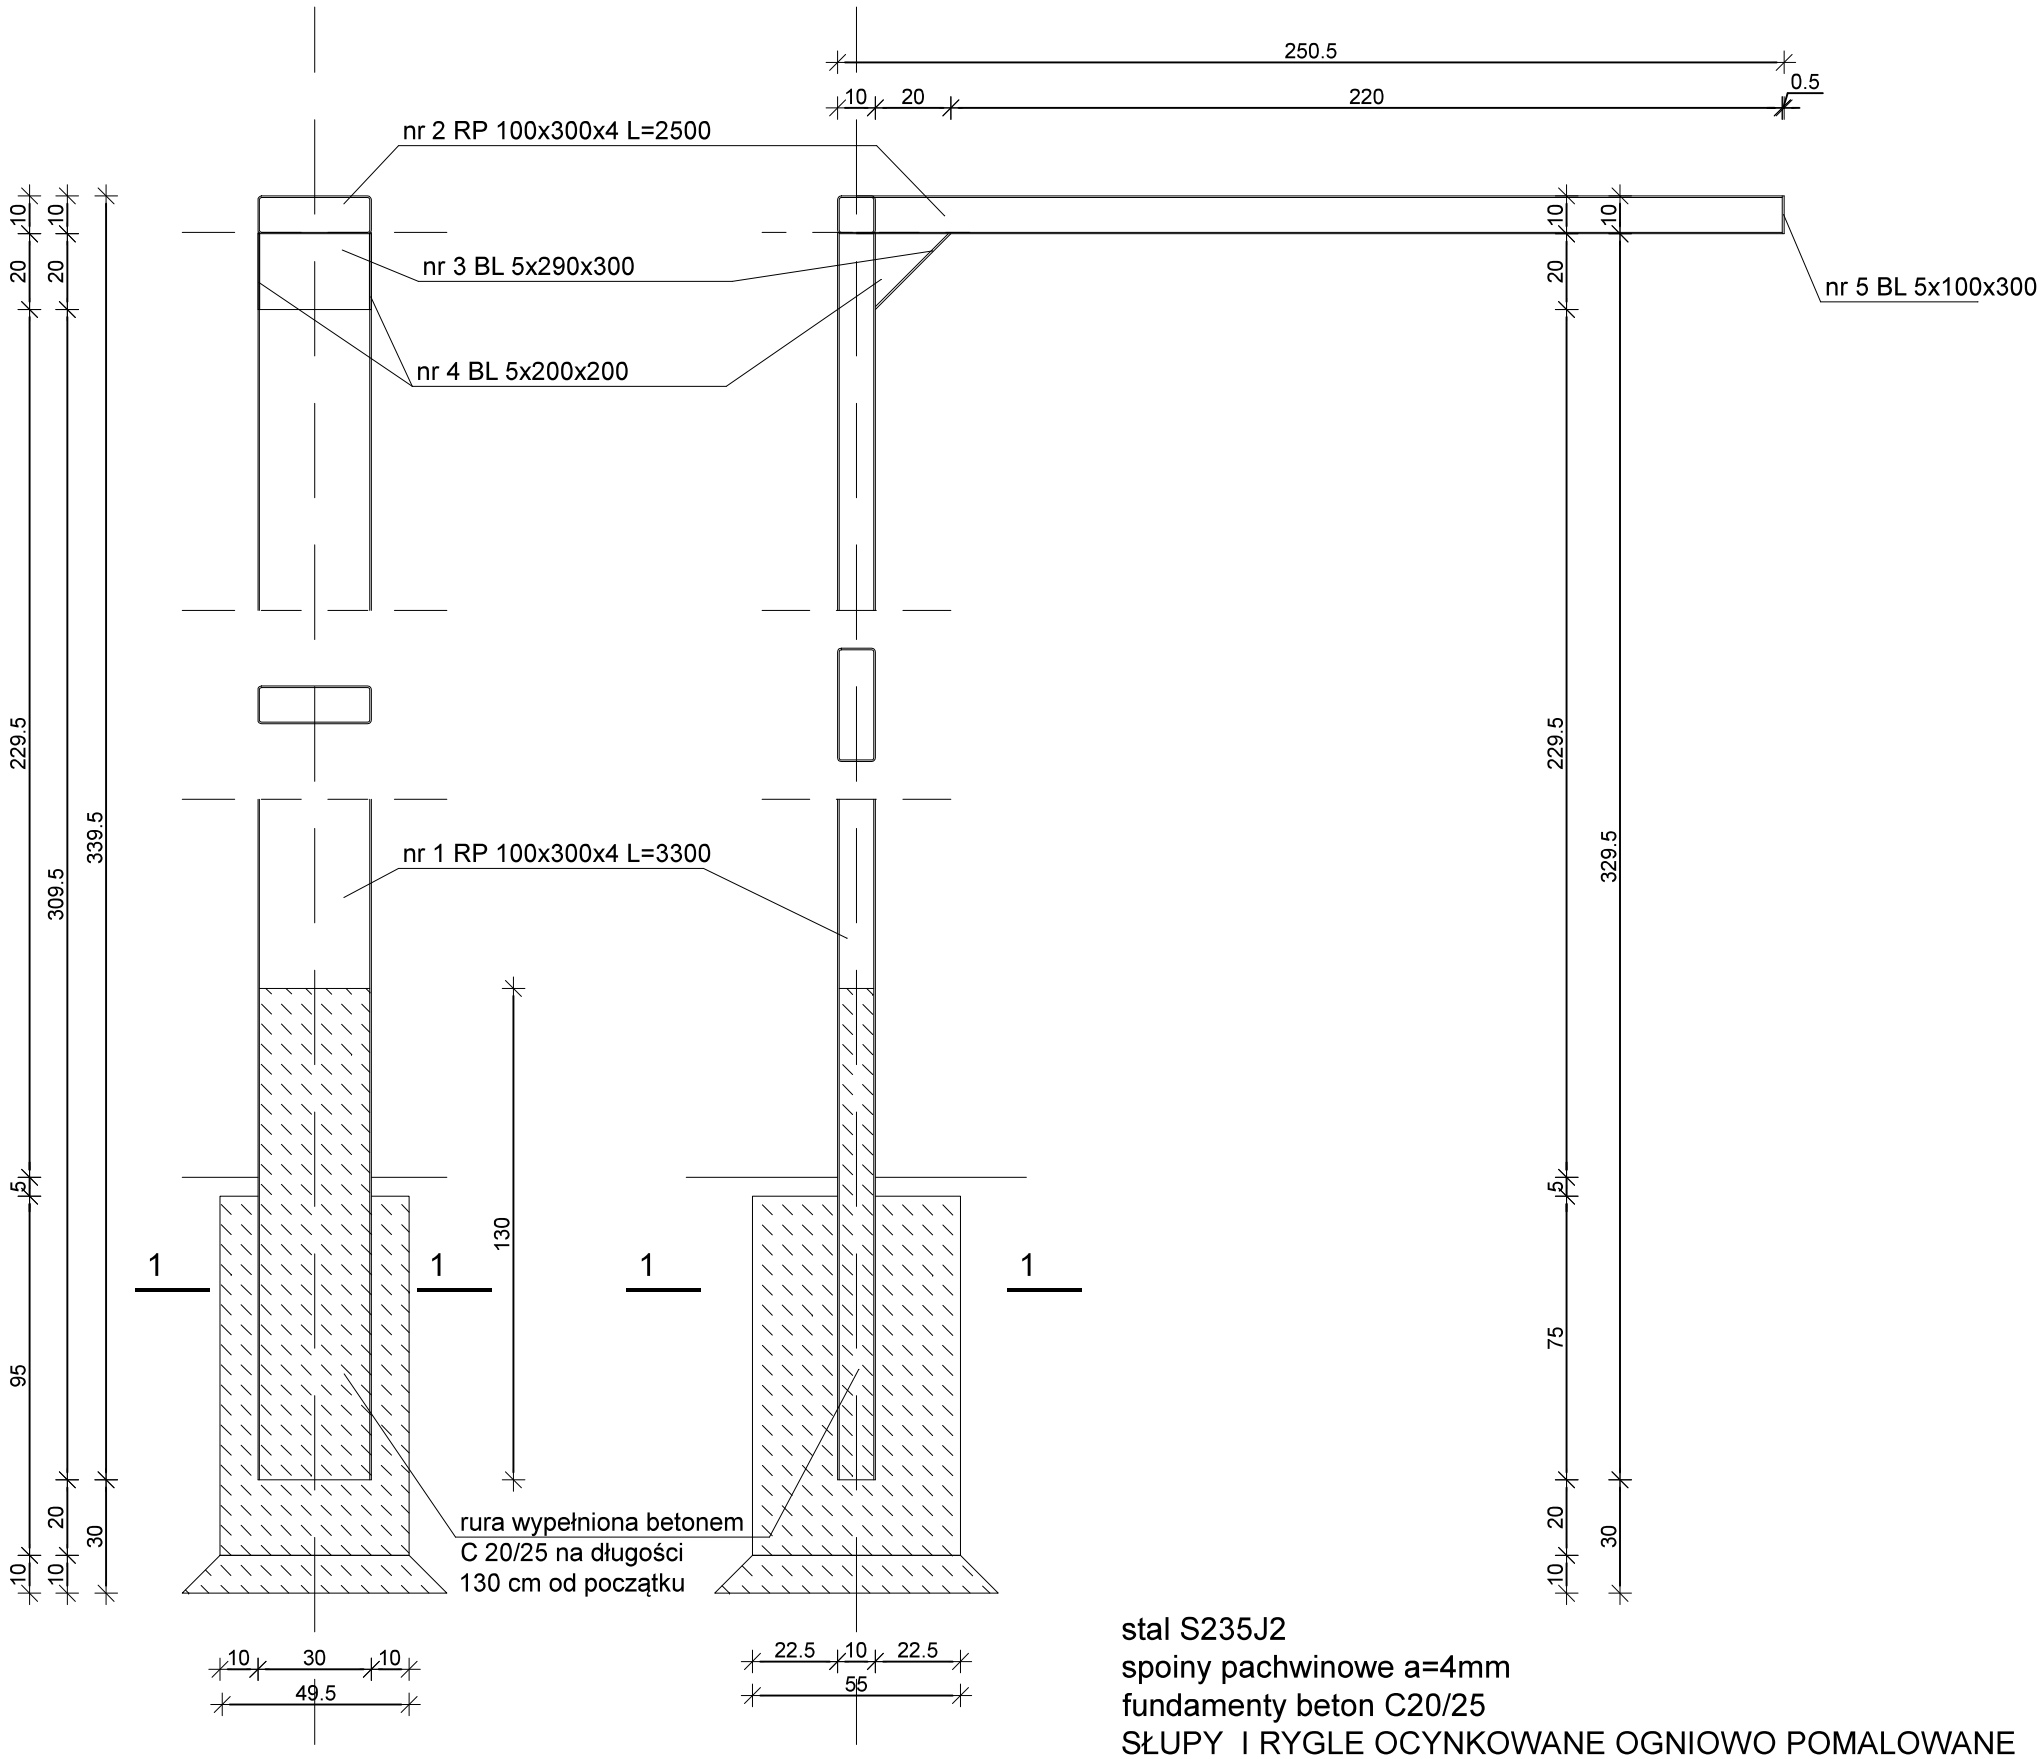

PRZEKRÓJ 1-1

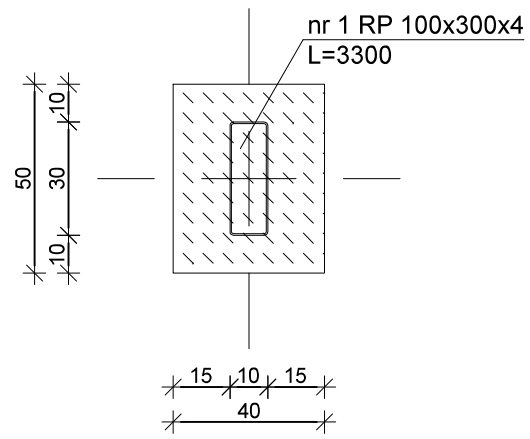

stal S235J2
spoiny pachwinowe a=4mm
fundamenty beton C20/25
SŁUPY I RYGLE OCYNKOWANE OGNIOWO POMALOWANE PROSZKOWO W KOLORZE ZIELONYM ELEMENTY STALOWE MUSZĄ SIĘ SKŁADAĆ Z CIĄGŁEGO PROFILU

Nazwa obiektu budowlanego:
Przebudowa istniejącego placu rekreacji przy ul. Powstania Listopadowego i ul. Skromnej na działce nr 16/179 obręb 119 w Bydgoszczy

MIASTO BYDGOSZCZ
UL. JEZUICKA 1
85-102 BYDGOSZCZ

Lokalizacja:
działka nr ewid. 16/179 obręb 119 przy ul. Powstania Listopadowego i ul. Skromnej 04610_1, m. Bydgoszcz

Nazwa rysunku:
PERGOLA

Rys. nr: A3
Skala: 1 :20

Proj. architektura	mgr inż. arch. Zdzisław Ambrożek spec. arch. nr upr. WBPP-NB-7210/95/81	*Data, podpis:* 20.07.2020
Projektant konstrukcja	mgr inż. Artur Tusznio spec. konstr.-budowlana nr upr. KUP/0004/POOK/14	*Data, podpis:* 20.07.2020