


ELEWACJA POŁUDNIOWA

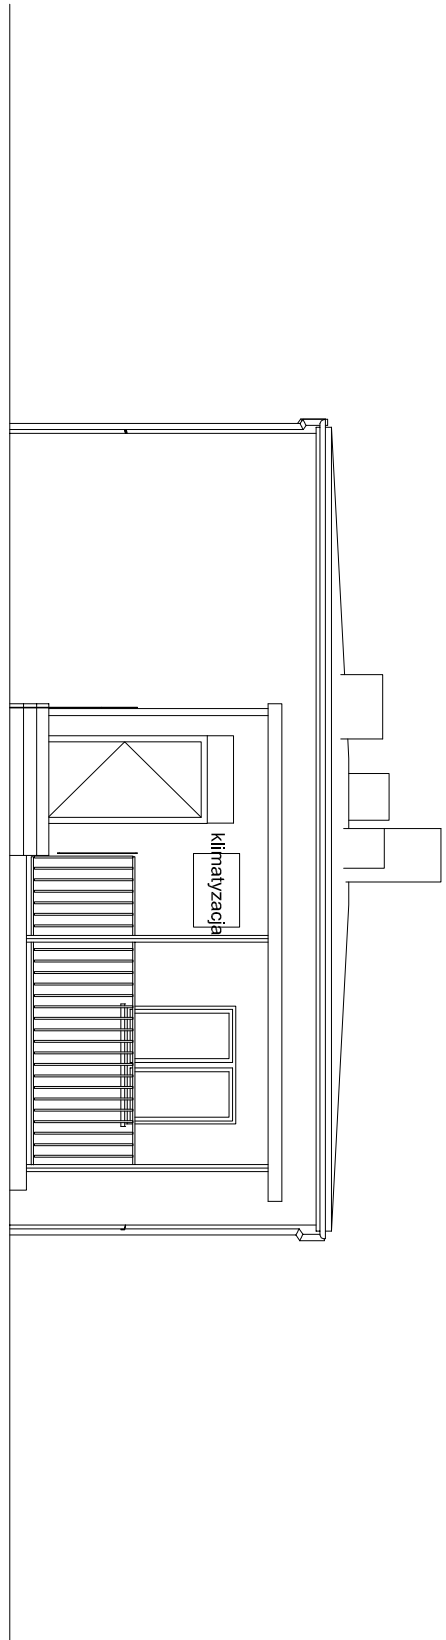

ELEWACJA ZACHODNIA

OBIEKT:	
TERENOWA REZERWACJA BUDYNKU ADMINISTRACYJNO-WARSZTATOWEGO POWIATOWEGO ZARZĄDU DRÓG W CHELMNO	
INWESTOR:	
POWIAT CHEŁMIŃSKI UL. KOLEJOWA 1, 86-200 CHELMNO	
LOKALIZACJA:	
DZ. NR 1/2 OBRĘB 5, UL. ŁUNAWSKA 9 86-200 CHELMNO	
PROJEKTANT:	
mgr inż. architekt Tomasz Czajka NR UPB. UAW/8346/TO/88-89	
SPRAWDZAJĄCY:	
mgr inż. architekt Anna Dzierżyk-Czajka NR UPB. UAW/8346/208/TO/89	
SKALA:	BRANŻA:
1:100	ARCHITEKTURA
FAZA PROJEKTU:	
INWENTARYZACJA	
TYTUŁ RYSUNKU:	
ELEWACJE -STAN ISTNIEJĄCY	
DATA:	NR RYSUNKU:
18-05-2023	1-5