


N
koniec zakresu robót
km 0+201

załącznik graficzny dla zadania
Przebudowa drogi wewnętrznej zlokalizowanej na dz. o nr ewid. 2482 w
miejscowości Głowienka w km 0+000 - 0+201

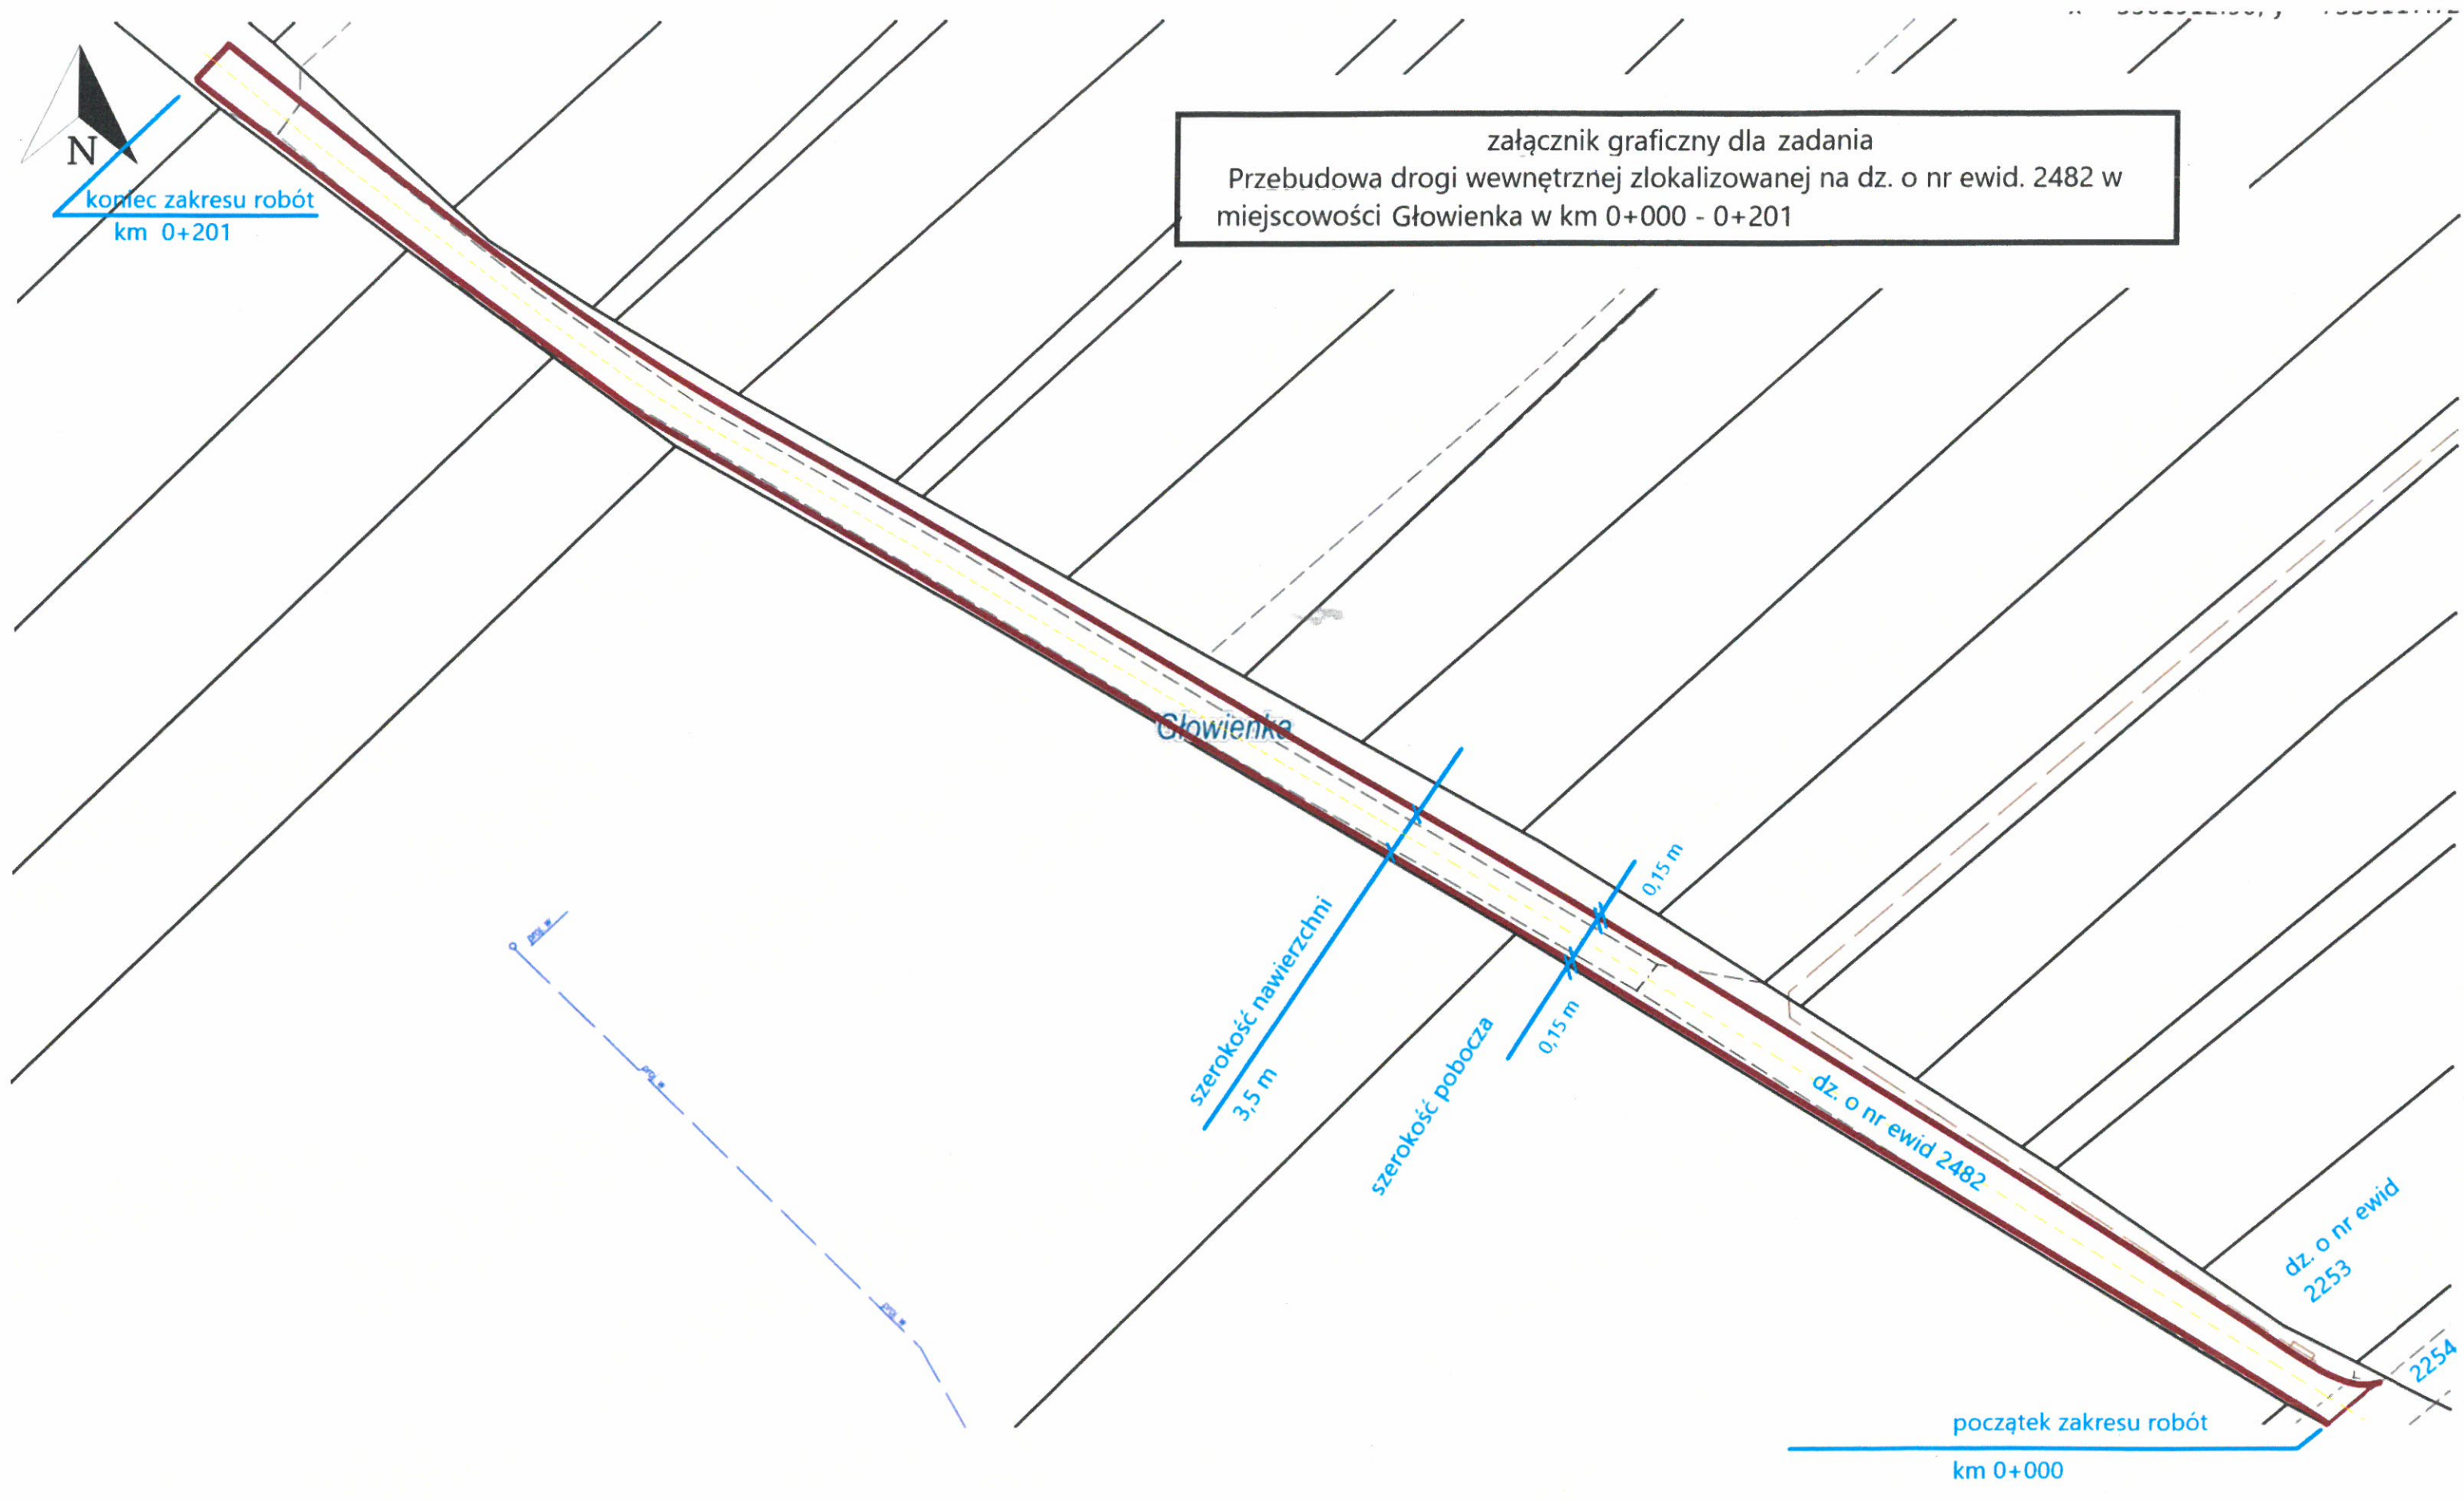

początek zakresu robót
km 0+000