




PRZĘKRÓJ D-D

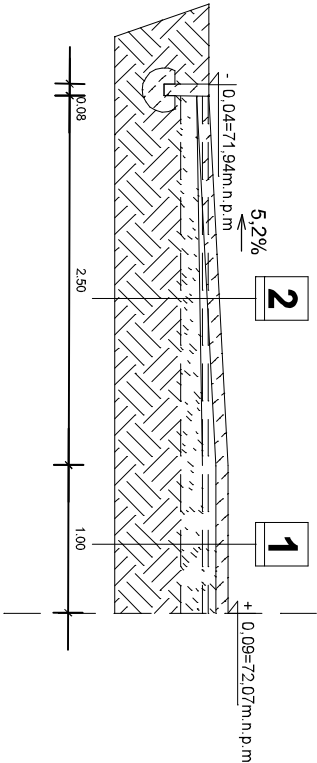

PRZĘKRÓJ E-E

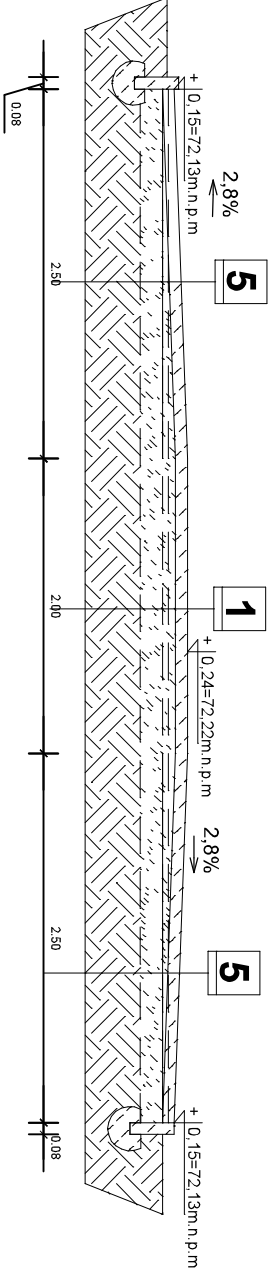

PRZĘKRÓJ F-F

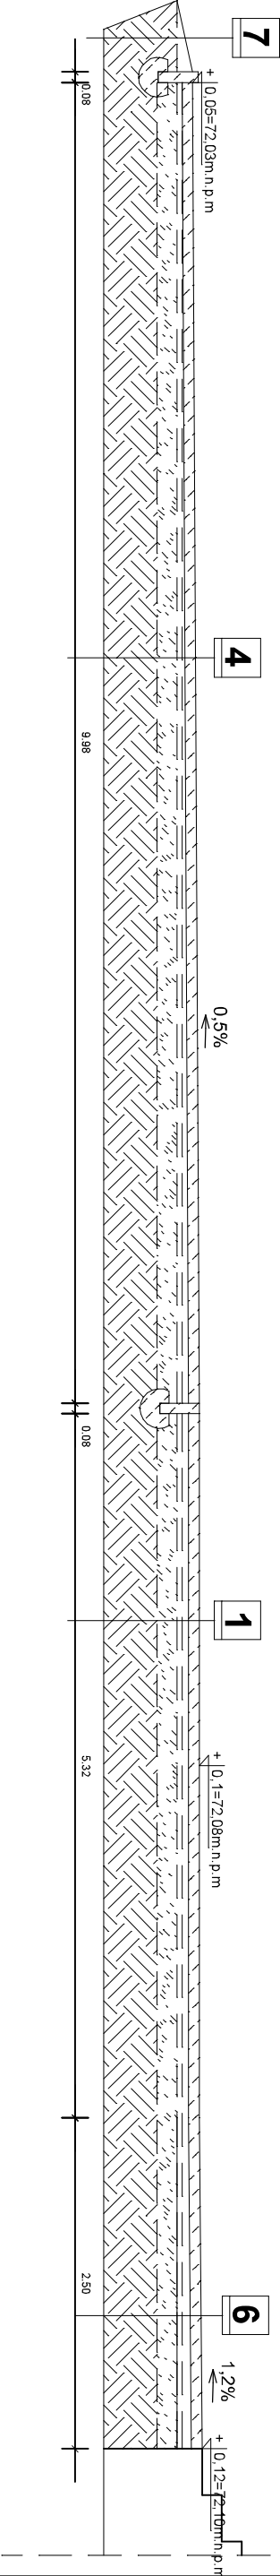

- 1 utwardzenie z betonowej kostki brukowej na istniejącej nawierzchni asfaltowej
- betonowa kostka brukowa gr 8cm ,
- podsypka cem-piaskowa 5cm,
- istniejąca nawierzchnia asfaltowa
- istniejąca podbudowa z tłucznia
- grunt rodzimy
- 2 utwardzenie z betonowej kostki brukowej na istniejącej nawierzchni asfaltowej
przyjęto rozbiórkę nawierzchni asfaltowej gr. 4cm
przyjęto rozbiórkę podbudowy z tłucznia na głębokość od 0 do 9cm
- betonowa kostka brukowa gr 8cm ,
- podsypka cem-piaskowa 5cm,
- istniejąca podbudowa z tłucznia
- grunt rodzimy
- 3 utwardzenie z betonowej kostki brukowej na istniejącej nawierzchni asfaltowej
przyjęto rozbiórkę nawierzchni asfaltowej gr. 4cm
przyjęto rozbiórkę podbudowy z tłucznia na głębokość 9cm
- betonowa kostka brukowa gr 8cm ,
- podsypka cem-piaskowa 5cm,
- istniejąca podbudowa z tłucznia
- grunt rodzimy
- 4 utwardzenie z betonowej kostki brukowej na istniejącej nawierzchni asfaltowej
- betonowa kostka brukowa gr 8cm ,
- podsypka cem-piaskowa od 0 do 5cm,
- istniejąca nawierzchnia asfaltowa
- istniejąca podbudowa z tłucznia
- grunt rodzimy
- 5 utwardzenie z betonowej kostki brukowej na istniejącej nawierzchni asfaltowej
przyjęto rozbiórkę nawierzchni asfaltowej gr. 4cm
- betonowa kostka brukowa gr 8cm ,
- podsypka cem-piaskowa od 0 do 9cm,
- istniejąca podbudowa z tłucznia
- grunt rodzimy
- 6 utwardzenie z betonowej kostki brukowej na istniejącej nawierzchni asfaltowej
- betonowa kostka brukowa gr 8cm ,
- podsypka cem-piaskowa od 5 do 7cm,
- istniejąca podbudowa z tłucznia
- grunt rodzimy
- 7 trawniki
- ziemia żyzna od 0 do 13cm
odpowiednik ziemi ornej klasy min. III,
- grunt rodzimy
- 8 utwardzenie z betonowej kostki brukowej na nawierzchni biologicznej
- betonowa kostka brukowa gr 8cm ,
- podsypka cem-piaskowa 5cm,
- podbudowa z kruszywa łamanego gr 15cm ls=0.98
- żwir gr. 10cm ls=0.98
- grunt rodzimy

----- - kontur istniejących nawierzchni

Nazwa obiektu budowlanego PRZEBUDOWA I BUDOWA NAWIERZCHNI NA PLACU PRZED SZKOLNYM SZKOŁY PODSTAWOWEJ NR 56 PRZY UL. KARPACIEJ W BYDGOSZCZY			
Investor MIASTO BYDGOSZCZ UL. JEZUICKA 1 05-102 BYDGOSZCZ	lokalizacja działka nr ewid. 12 obręb 492, ul. Karpacka, 04610_1,m. Bydgoszcz		
Nazwa rysunku PRZĘKRÓJ D-D, E-E, F-F		Rys. nr A3	Skala 1 : 50
Projektant architektura	mgr inż. arch. Zdzisław Ambrozek	Data podpis: 26.02.2024	
spec. arch. nr upr. WBPF-4B-7210/95/01			
Projektant konstrukcja	mgr inż. Artur Tusznio spec. konstr.-budowlana nr upr. KUP/0004/P00K/14	Data podpis: 26.02.2024	