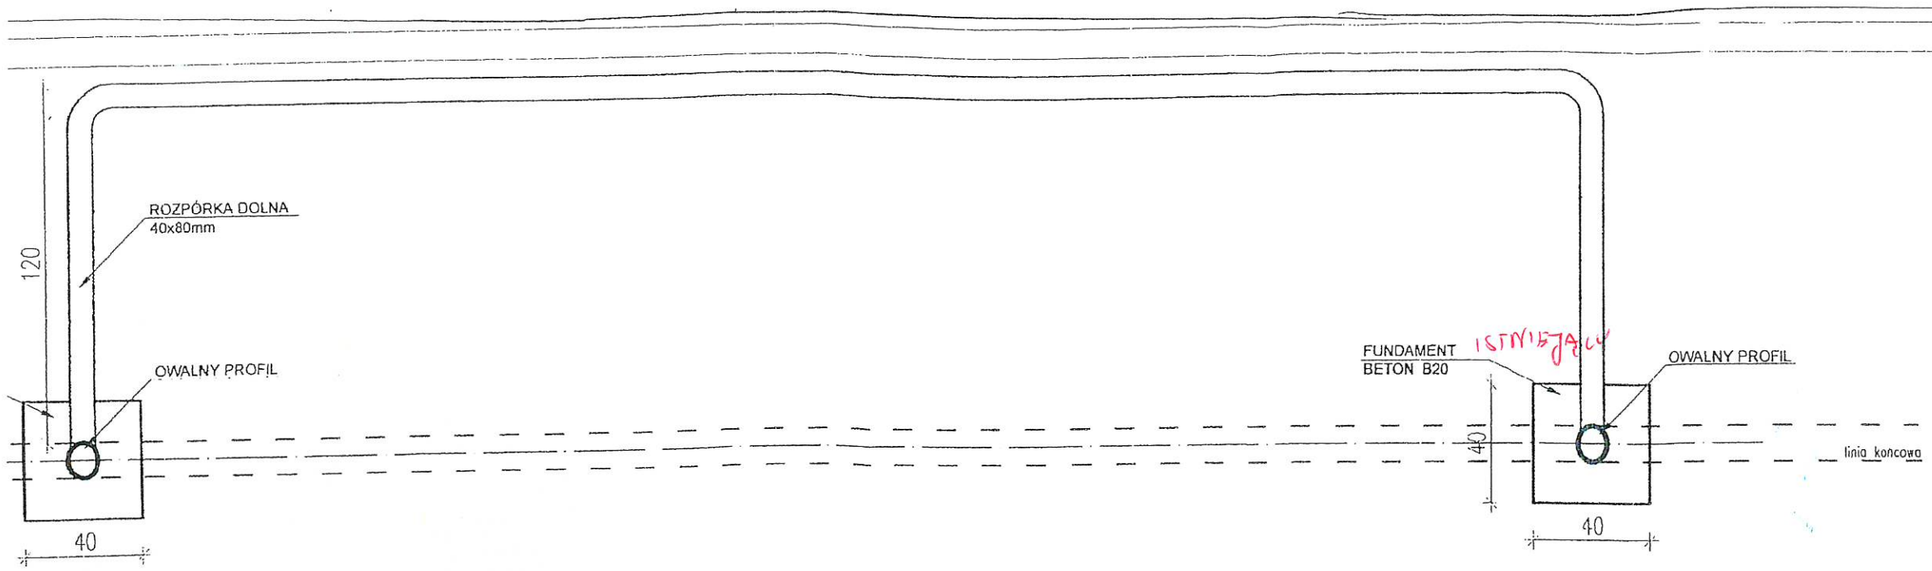
ROZPÓRKA DOLNA
40x80mm
120
OWALNY PROFIL
FUNDAMENT
BETON B20
ISTNIEJĄCY
OWALNY PROFIL
40
40
linia końcowa

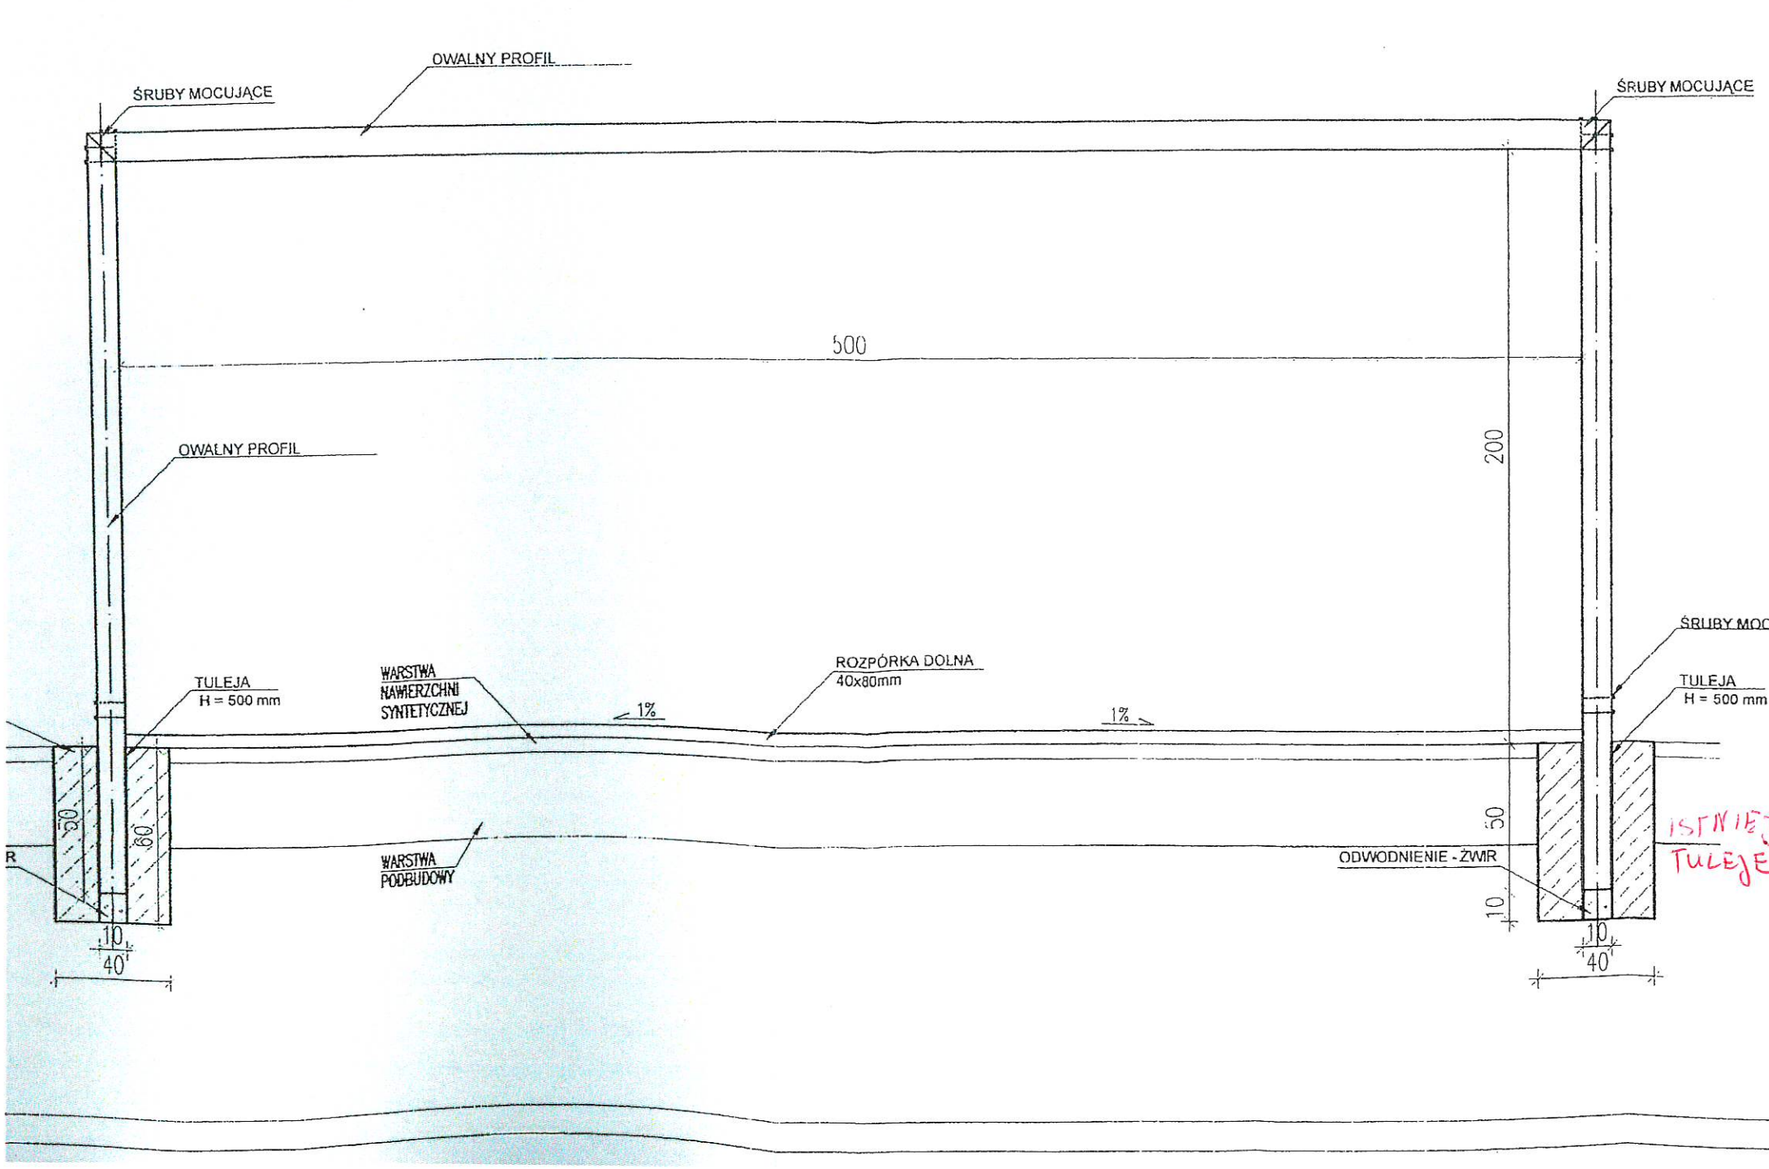
OWALNY PROFIL
ŚRUBY MOCUJĄCE
ŚRUBY MOCUJĄCE
500
OWALNY PROFIL
200
TULEJA
H = 500 mm
WARSTWA
NAWIERZCHNI
SYNTETYCZNEJ
1%
1%
ROZPÓRKA DOLNA
40x80mm
ŚRUBY MOCUJĄCE
TULEJA
H = 500 mm
50
60
WARSTWA
PODBUDOWY
ODWODNIENIE - ŻWIR
50
ISTNIEJĄCE
TULEJE
10
10
40
40

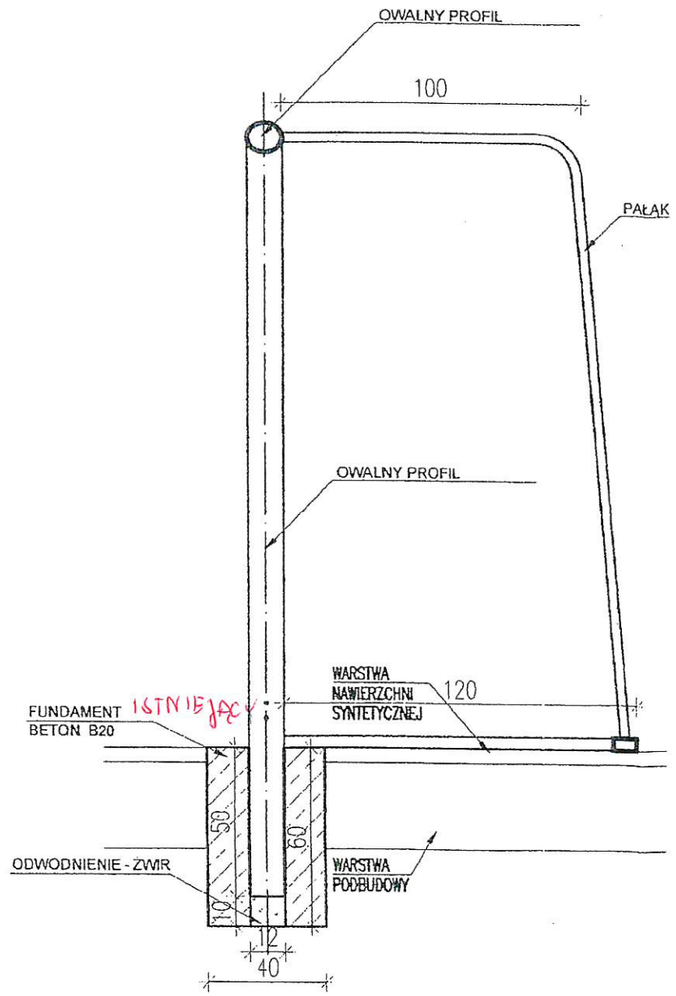
OWALNY PROFIL
100
PAŁAK
OWALNY PROFIL
FUNDAMENT
BETON B20
ISTNIEJĄCY
WARSTWA
NAWIERZCHNI
SYNTETYCZNEJ
120
50
60
ODWODNIENIE - ŻWIR
WARSTWA
PODBUDOWY
10
12
40