


[cm]
KR1

Przekrój przez jezdnię drogi gminnej

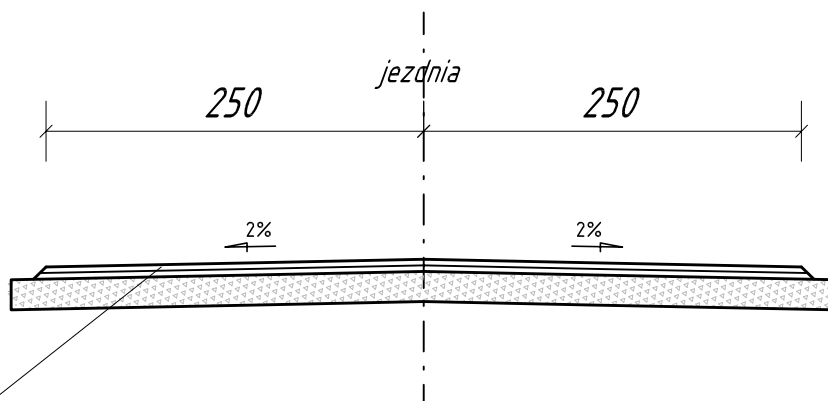

warstwa ścieralna z mieszanki AC11S gr. min 4 cm

warstwa wiążąca z mieszanki asfaltowej AC16W gr. min 5 cm

warstwa podbudowy zasadniczej z mieszanki niezwiązanej z kruszywem C90/3 gr. 20 cm
wymagany wtórny moduł odkształcenia podłoża E2=80 MPa

Przekrój Konstrukcyjny

Droga Gminna do m-c Tarnice

P.K. PROJECT Paweł Kot ul. Chrobrego 82, 78-520 Złocieniec pkot.project@gmail.com tel. 698367370				
Nazwa i adres inwestycji	Przekrój przez drogę gminną na dz. nr 47 w obrębie pomierzyn			
	Imię i Nazwisko	Nr uprawnień	Podpis	Data
Projektował	mgr inż. Zbigniew Kot	UAN/N/7210/401/86		08.2023
Opracował	inż. Paweł Kot			Skala 1:100
RYSUNEK NR 1		ARKUSZ NR 1/1		