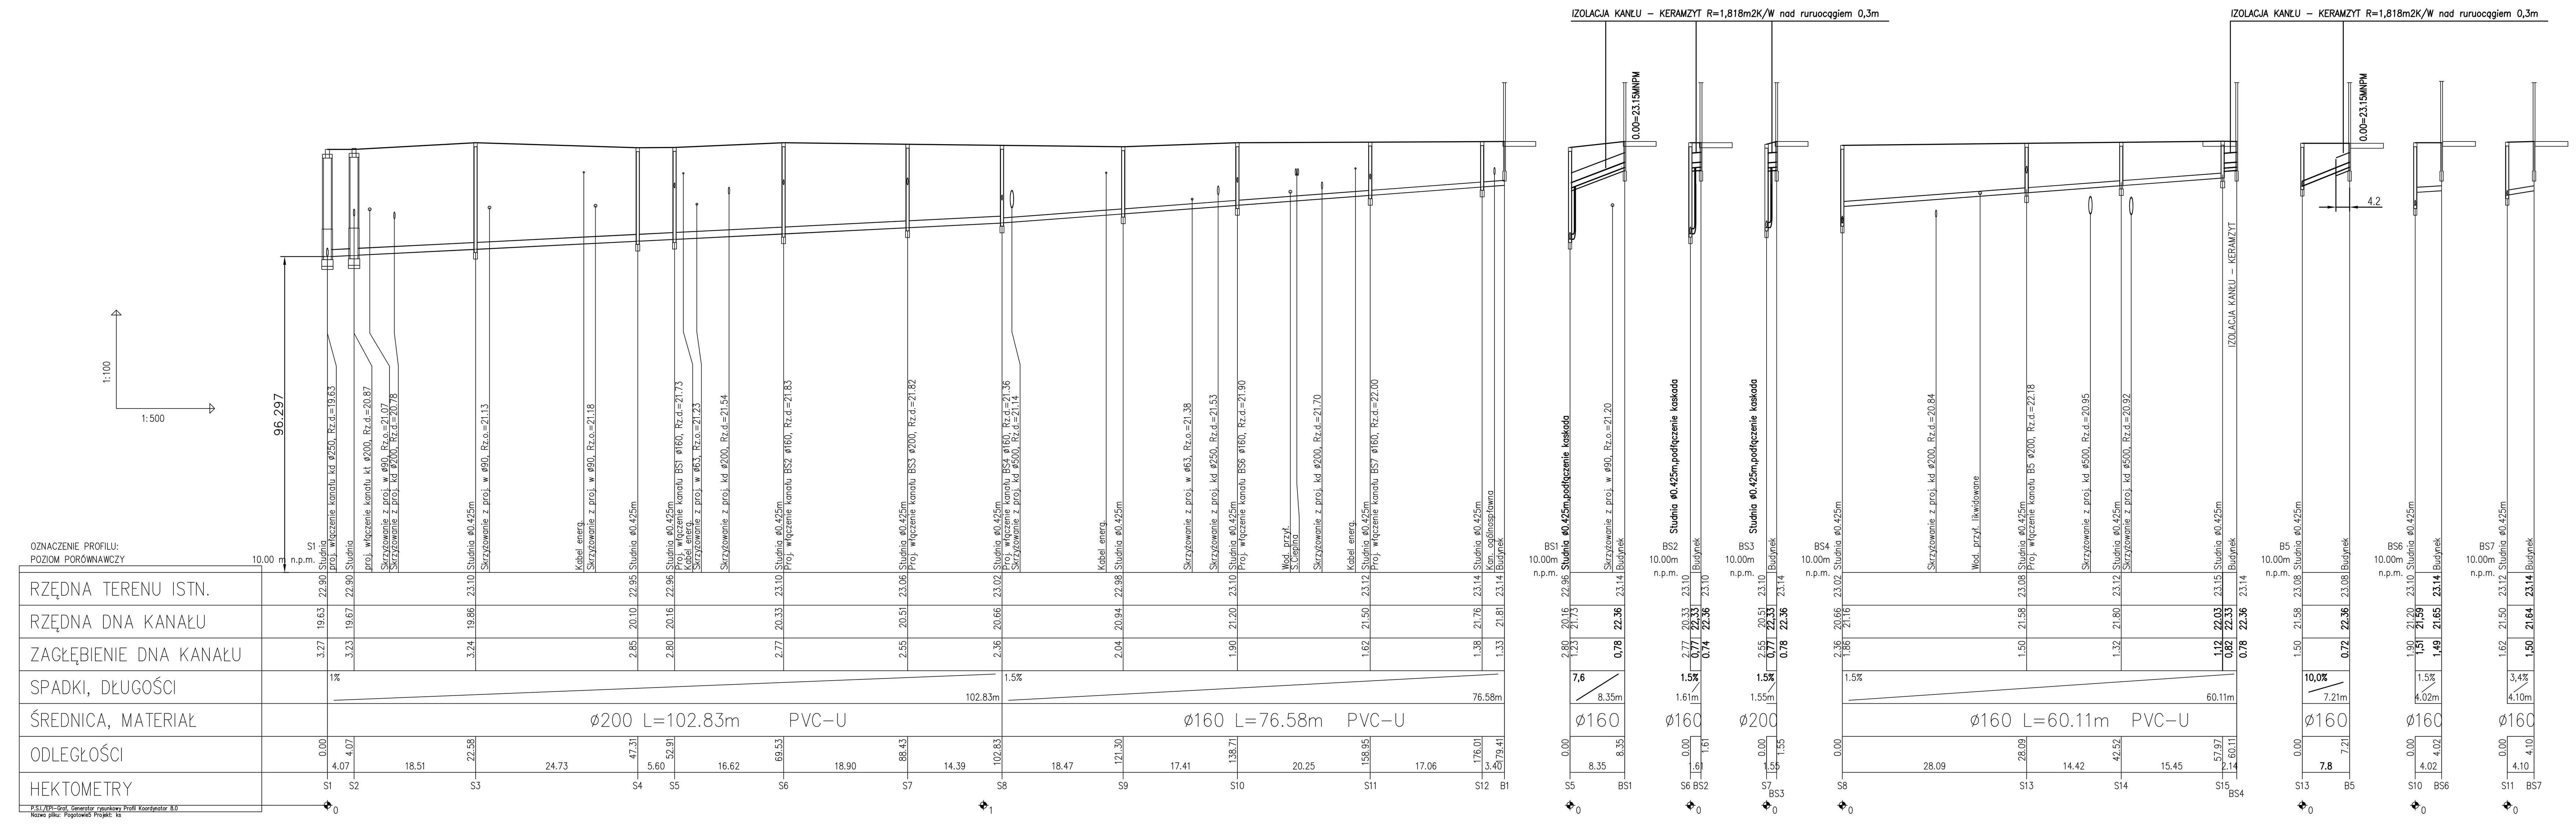

UWAGA: PRZEJŚCIA KANLIZACYJNE POD FUNDAMENTAMI, PRZEZ FUNDAMENTY WYKONYWAĆ W RURACH OCHRONNYCH O DWIE DYMENSJE WIĘKSZYCH OD PRZEWODU GŁÓWNEGO, MATERIAŁ JAK PRZEWÓD GŁÓWNY

Ø160,200 Z PVC–U

REW.	DATA	OPIS	RYS.	SPR.	ZATW.
-					

Projekt: Budowa Wojewódzkiej Stacji Pogotowia Ratunkowego (WSPR) wraz z zagospodarowaniem terenu, infrastrukturą techniczną oraz rozbiórką obiektów istniejących i elementów infrastruktury technicznej

Adres: Ul. Kazimierza Twardowskiego 18, 70-320 Szczecin, dz. nr 5/3, 4/1, 5/1, 5/4, 3, 8/1 obręb 2090; dz. nr 1/8 obręb 2254; dz. nr 1/2 obręb 2105;

Faza: PROJEKT WYKONAWCZY | Data: GRUDZIEŃ 2017 | Nr projektu: 17007

INWESTOR: Wojewódzka Stacja Pogotowia Ratunkowego w Szczecinie, ul. Mazowiecka 14, 70-526 Szczecin

ch2 architekci
70 - 454 SZCZECIN
al. Papieża Jana Pawła II 28/7
tel. (91) 4343 fax. (91) 43440
biuro@ch2architekci.pl

NAAN ARCHITEKCI
biuro@naanarchitekci.com

NAZWA RYSUNKU:
PROFIL
KANALIZACJI SANITARNEJ

Główny projektant: mgr inż. Bogna Tomaszewska 92/Sz/2002	Opracował: mgr inż. Monika Komar	Sprawdzający: mgr inż. Krzysztof Gojżewski 62/Sz/2001

Branża	Format	Skala	Nr rysunku	Rewizja
SANITARNA		1:100 1:500	IS 3	-