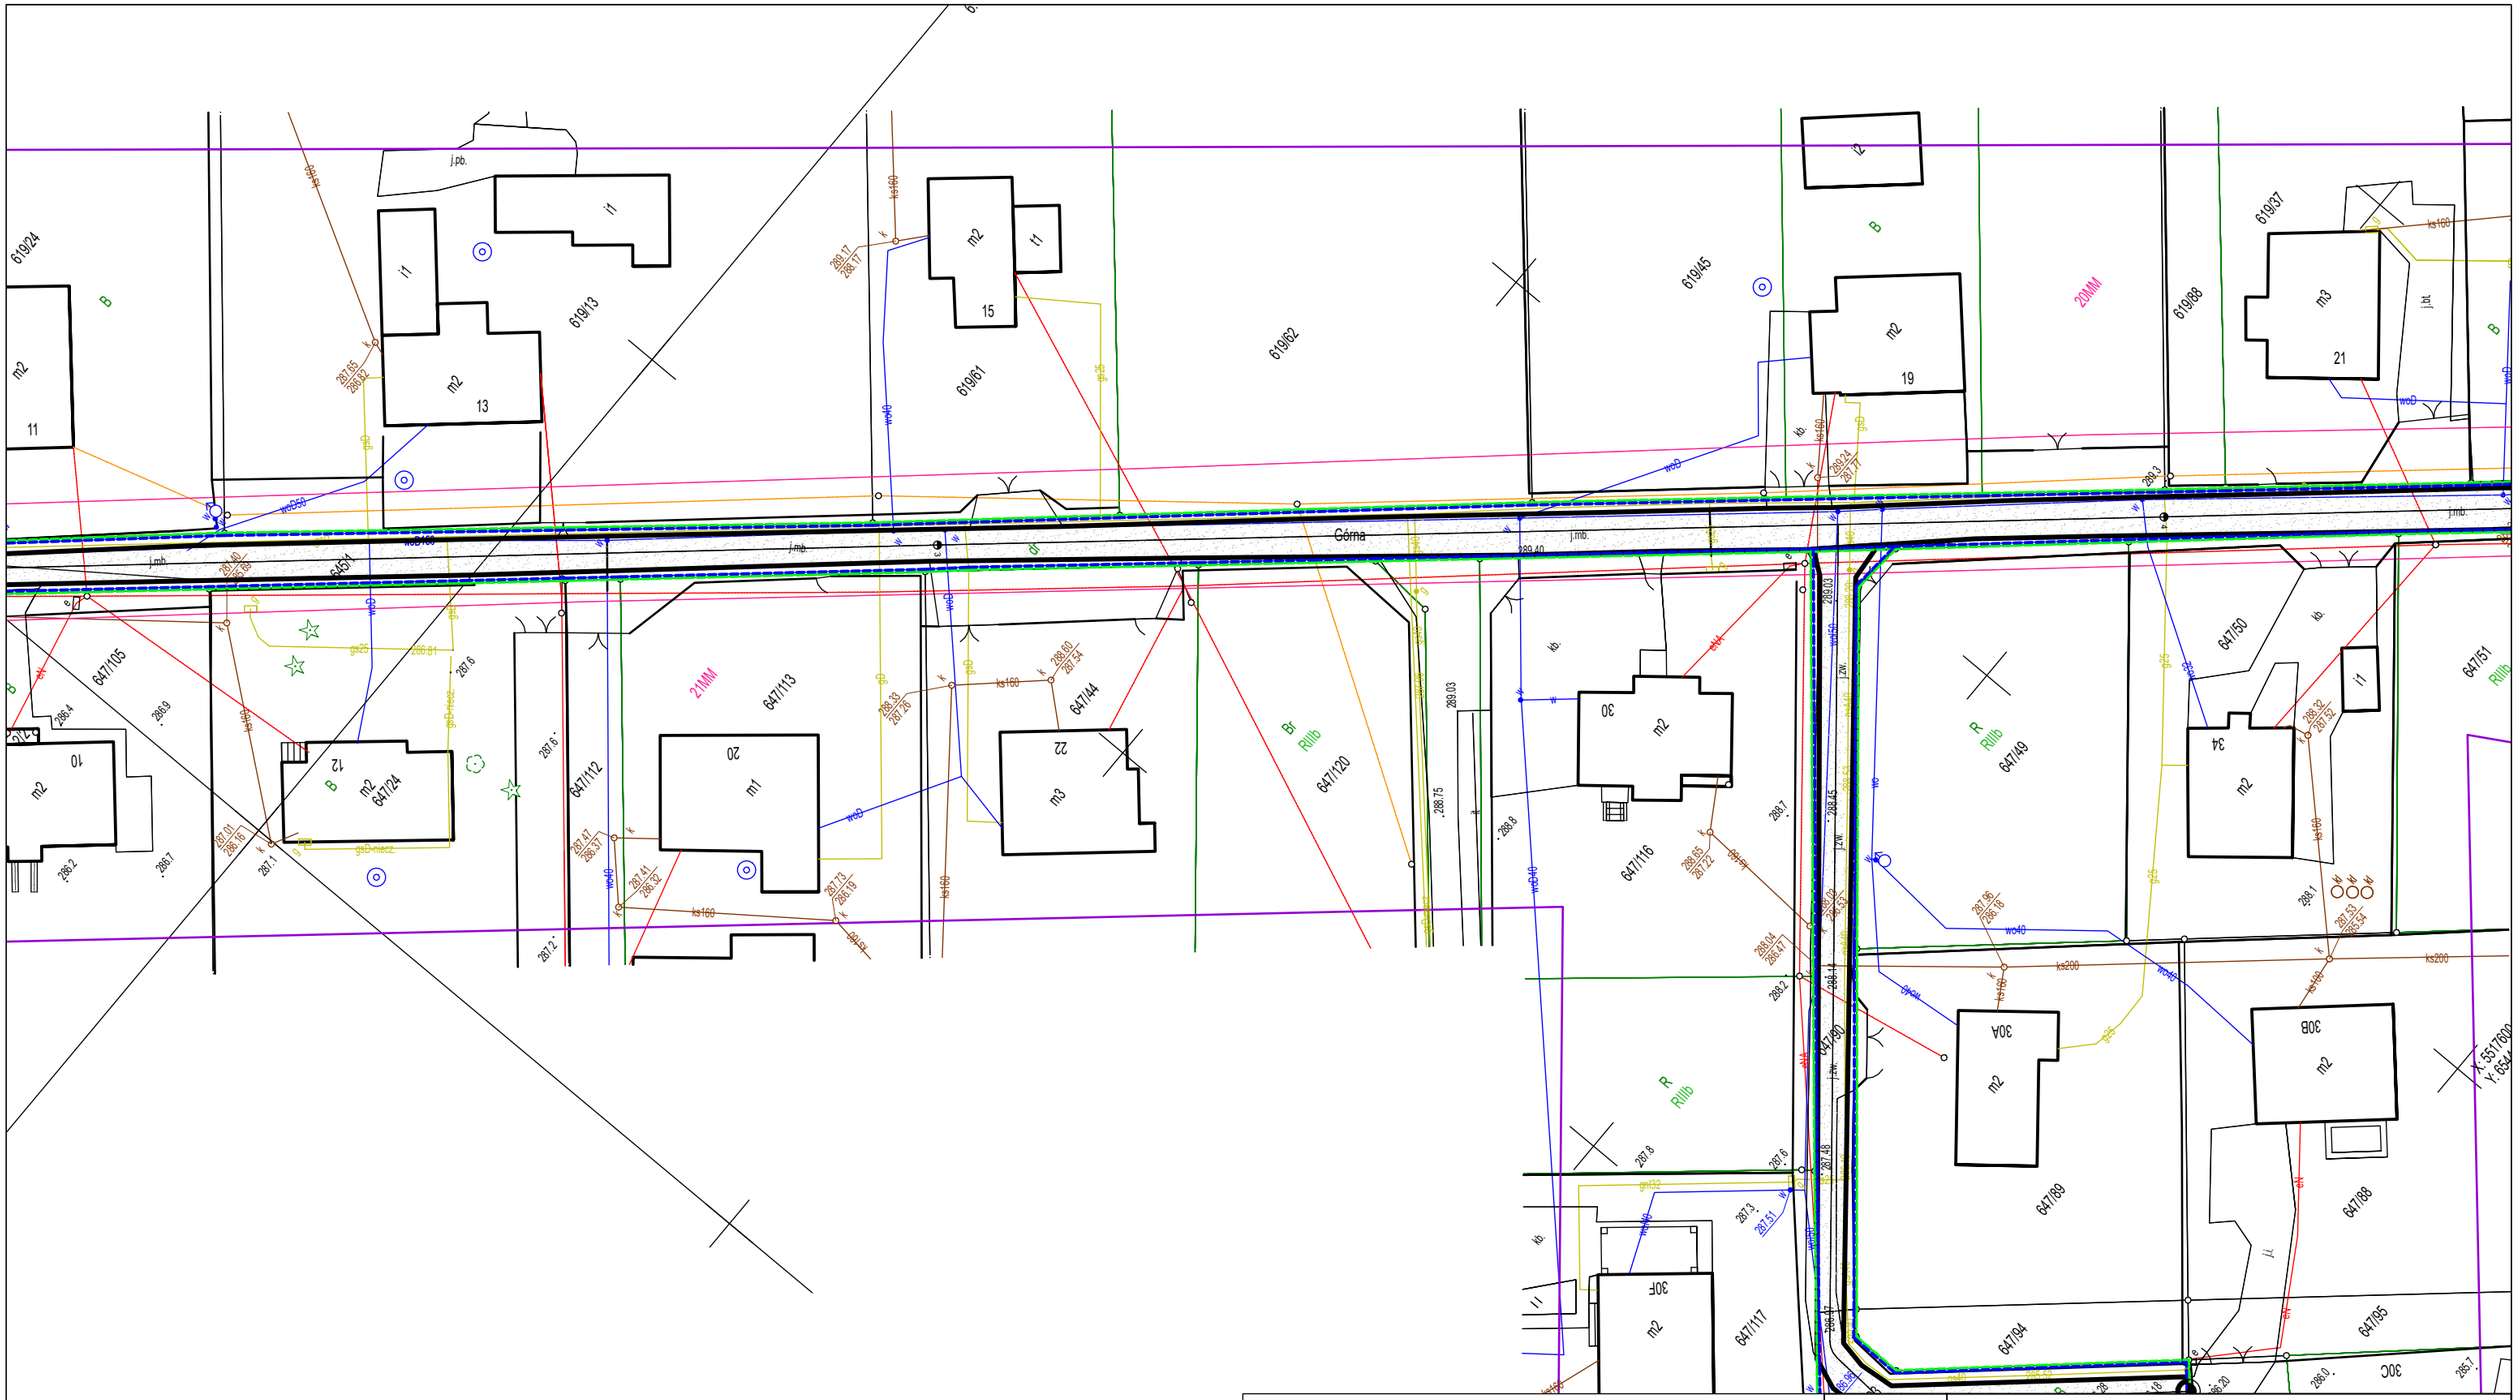

LEGENDA:

Nawierzchnia jezdni przeznaczona do remontu

Granice działek

Granice pasa drogowego

Zamawiający:	GMINA HAŻLACH ul. Główna 57, 43-419 Hażlach				
Temat:	Projekt modernizacji drogi gminnej - ul. Górnej w miejscowości Pogwizdów poprzez remont nawierzchni				
Biuro projektowe	ROADPRO M.Grzegorz, M. Ksel Sp. J. 44-200 Rybnik, ul. Borki 40D				
Projektant	mgr inż. Michał Grzegorz	Nr upr.	SLK/8191/PBD/18	PODPIS:	
	mgr inż. Michał Ksel	Nr upr.	-	PODPIS:	
Data: 06.2023	PRZEDMIOT RYSUNKU: Projekt zagospodarowania terenu	SKALA 1:500	BRANŻA: Drogowa	NR RYS.:	2.3