




Przekrój uliczny
ulica 11 Listopada

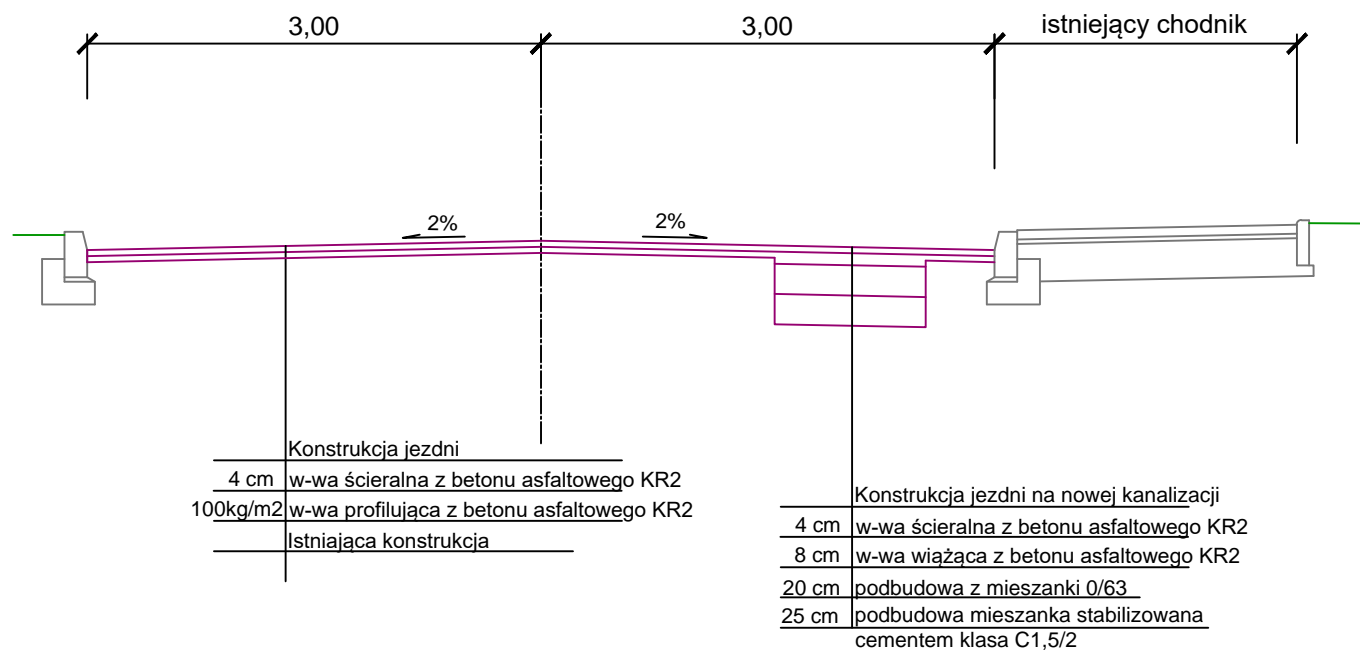

Przekrój uliczny
ulica 11 Listopada

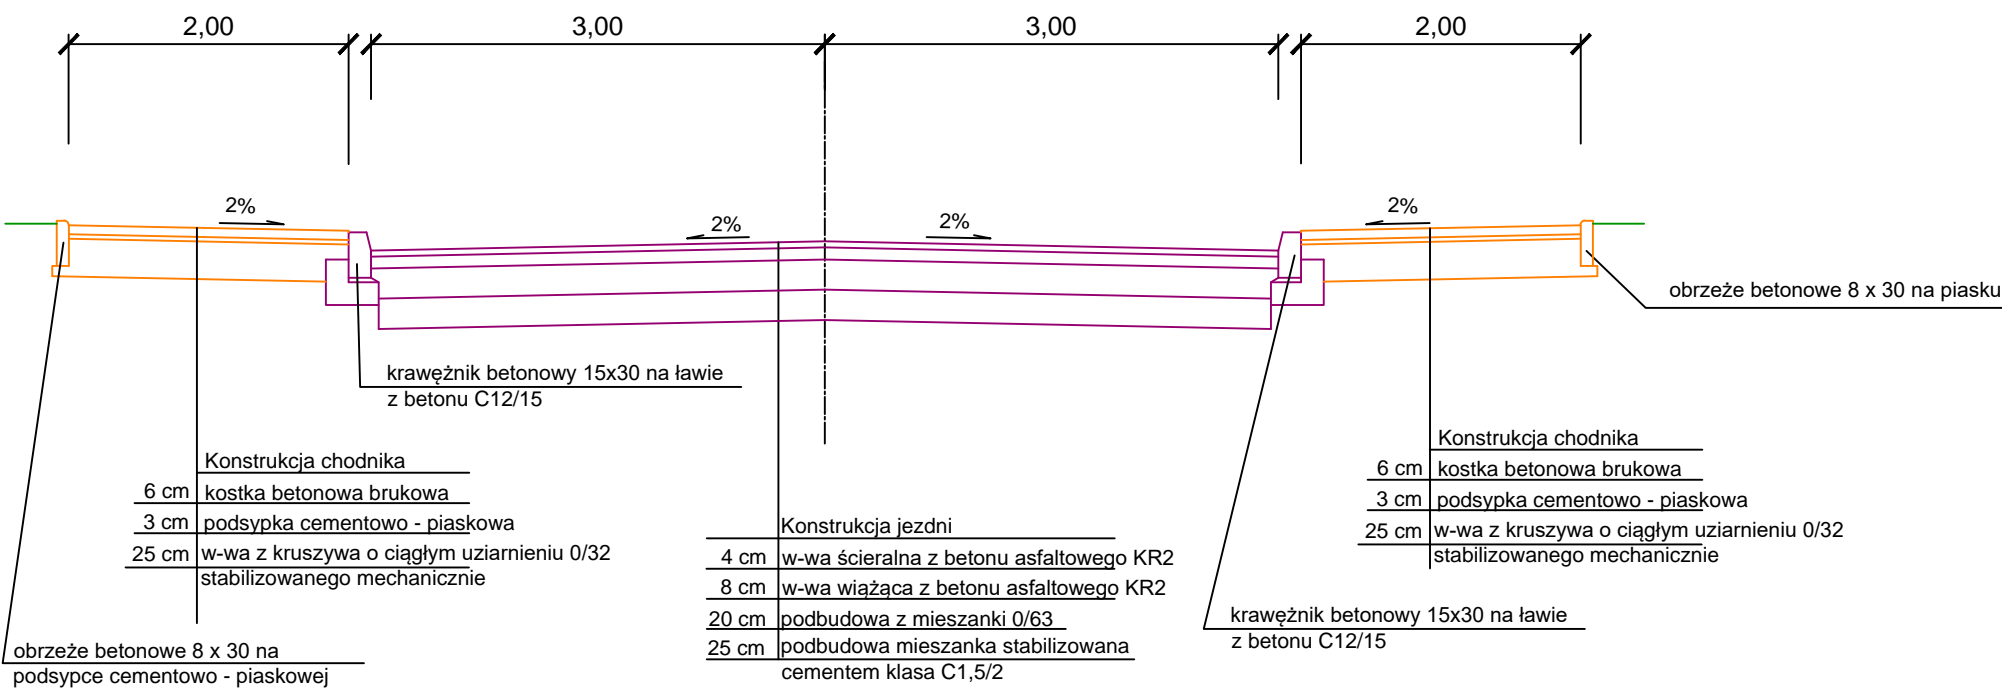

Przekrój uliczny z parkingiem
ulica 11 Listopada

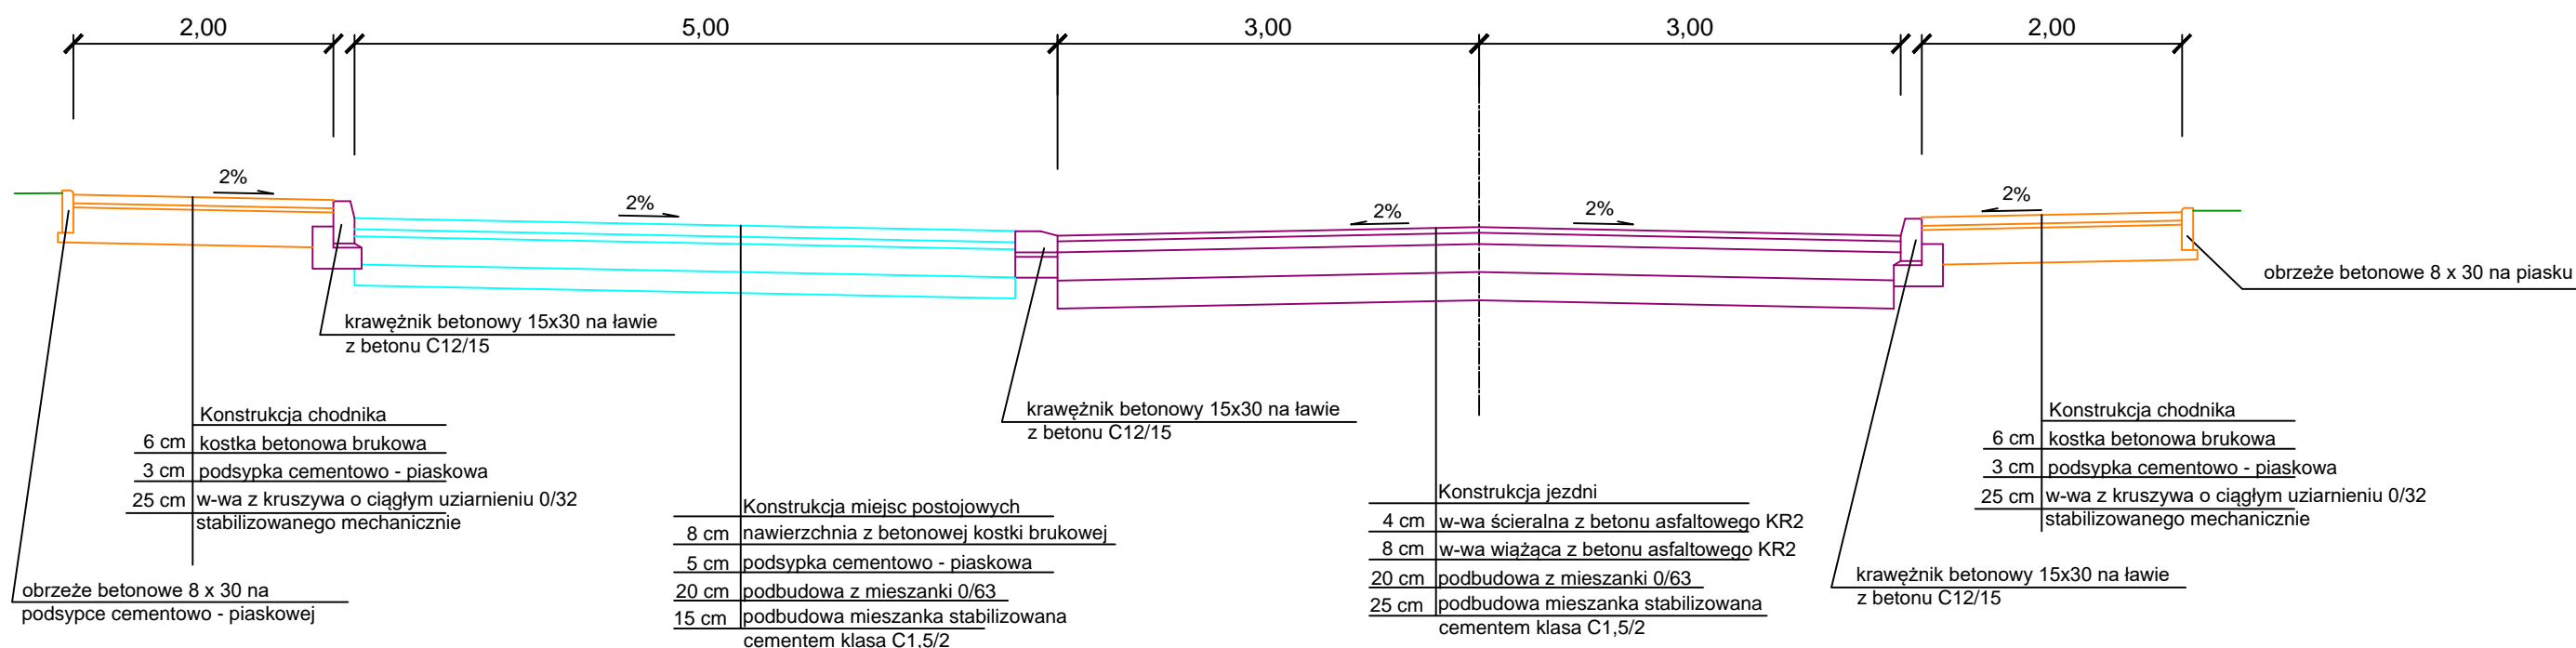

Inwestor:	Gmina Gorzyce			
Temat:	Rozbudowa drogi gminnej nr 100124R (ul. 11 Listopada) w Gorzycach			
Nazwa rysunku:	PRZEKRÓJ KONSTRUKCYJNY			
Nr rys. 2	Faza: Program Funkcjonalno - Użytkowy	Data: 18.12.2023	Skala 1:500	
Branża:	Funkcja:	Imię i nazwisko	Nr upr:	Podpis:
DROGOWA	Projektant	mgr inż. Piotr Martyniak	SWK/0135/POOD/11	