



SKALA 1:50

Przekrój A-A
jezdnia o spadku daszkowym odwróconym o szer. 5.60m
ze ściekiem międzyjezdniowym

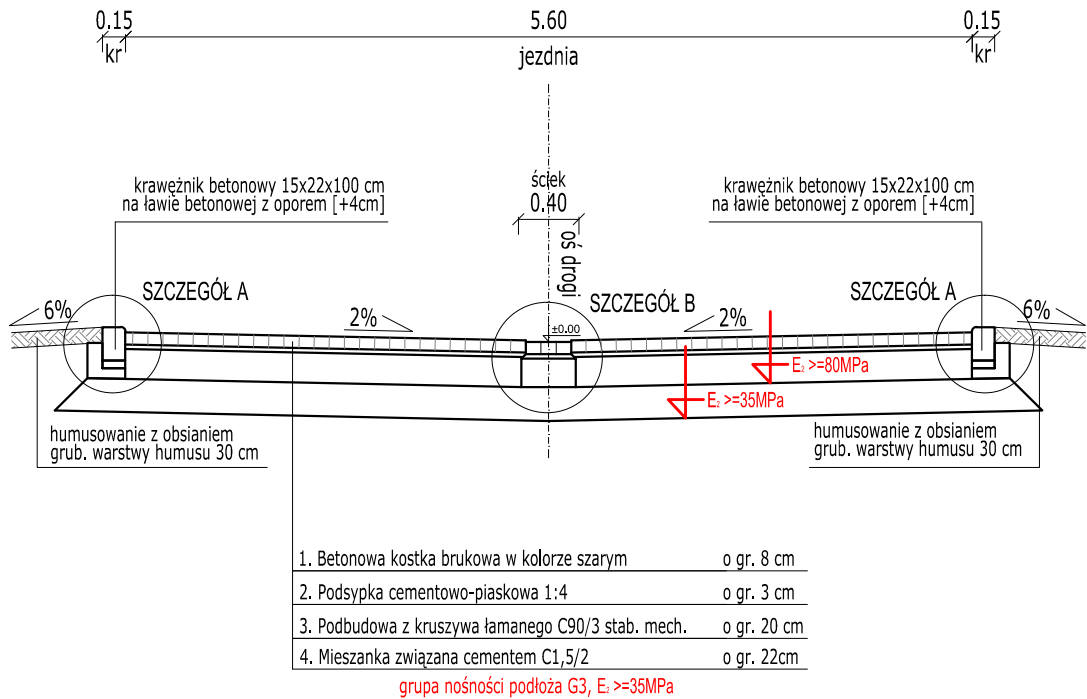

SKALA 1:10

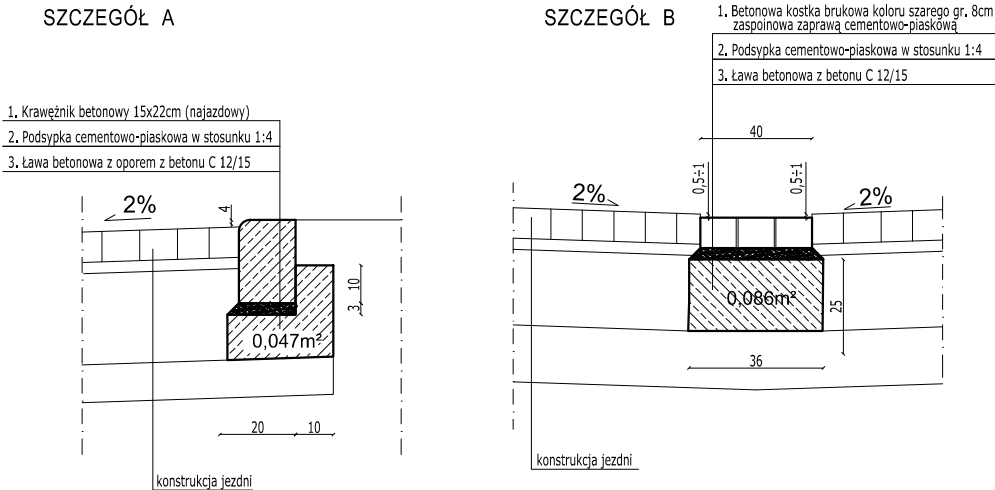

Pracownia Projektowa Infrastruktury Drogowej
Marcin Kasalka
ul. Staroprzygodzka 25,
63-400 Ostrów Wielkopolski
tel. 607 335 657, 505 281 941

Numer projektu - 878

Budowa drogi gminnej
wraz z kanalizacją deszczową
pn. ul. Wileńska w Ostrowie Wielkopolskim

kwiecień 2024r.

4.0

RYSUNKI KONSTRUKCYJNE

SKALA 1: 10, 1: 50

PROJEKTANT mgr inż. Marcin Kasalka
WKP/0305/POOD/11

SPRAWDZAJĄCY mgr inż. Krzysztof Nawrocki
WKP/0134/POOD/19

OPRACOWAŁ mgr inż. Tomasz Dryjański