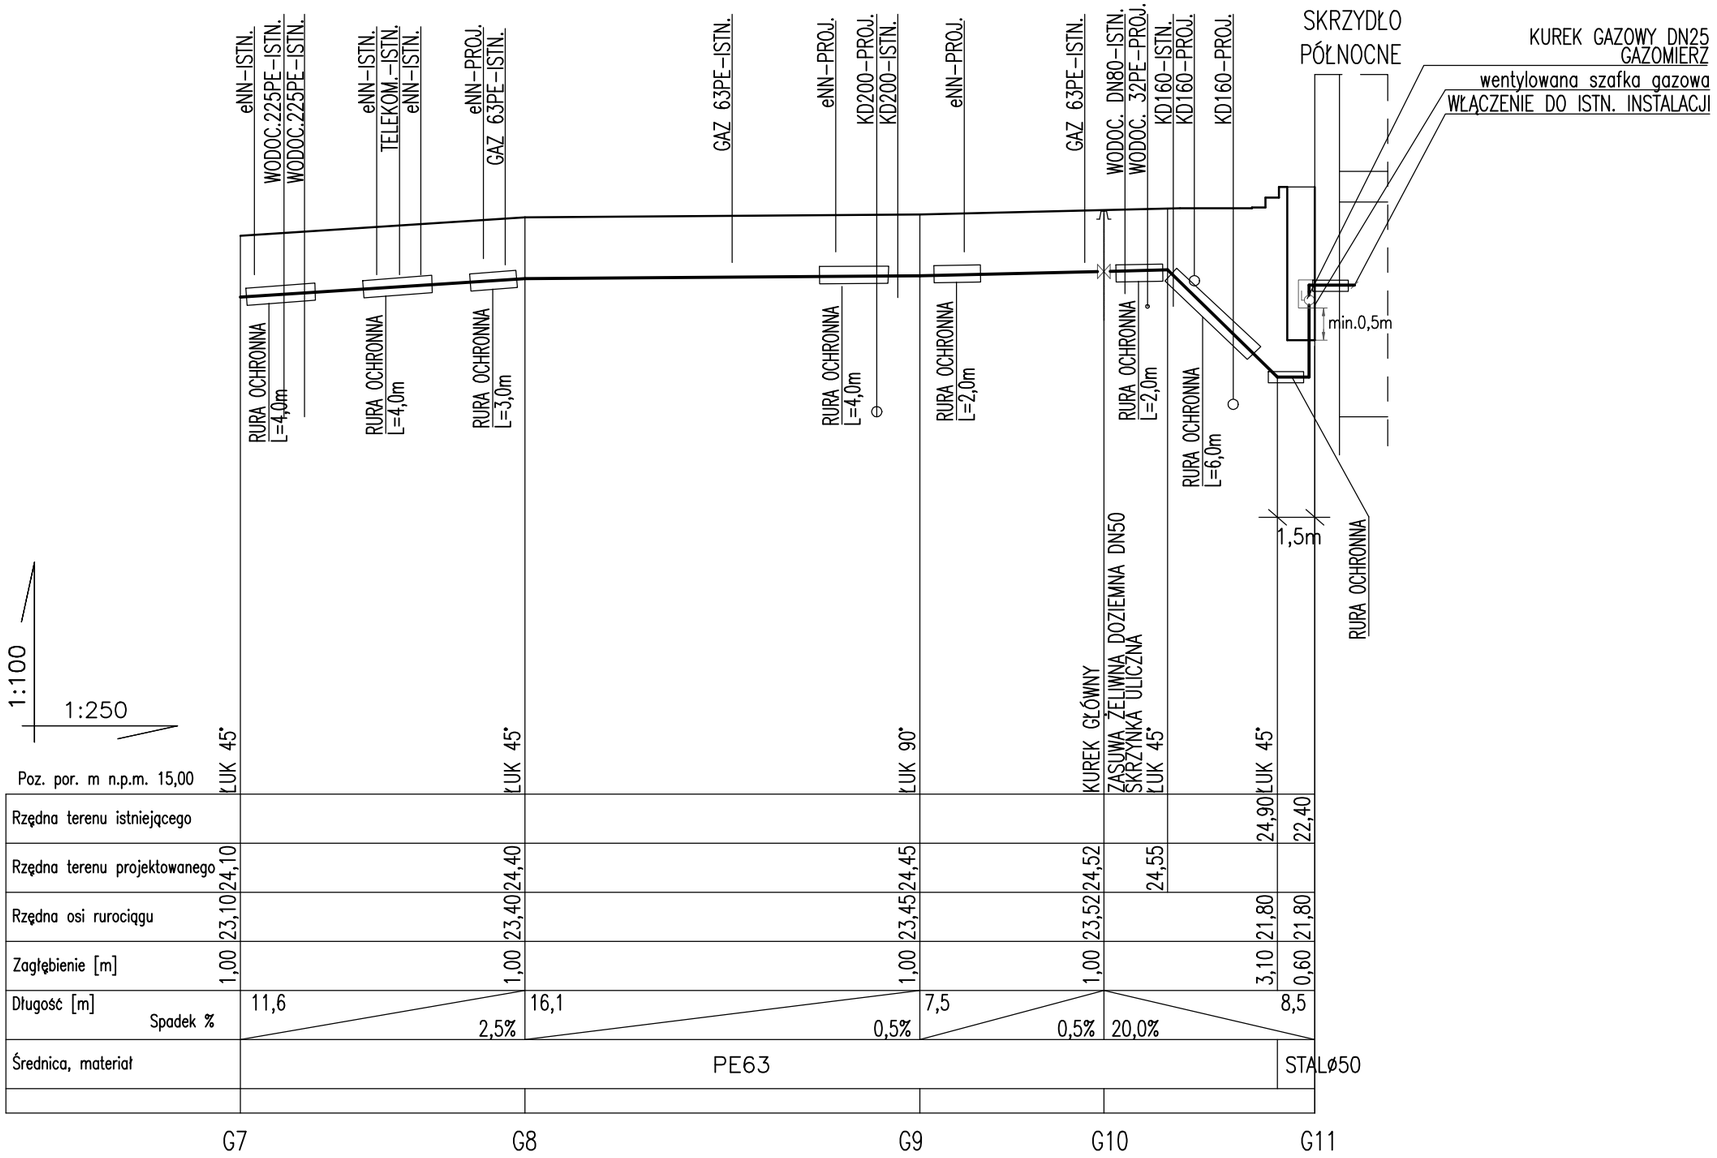

INWESTOR:		
Zamek Książąt Pomorskich ul. Korsarzy 34 70–540 Szczecin		
TEMAT RYSUNKU:		
PROFIL PODŁUŻNY GAZ		
PROJEKTOWAŁ:		
mgr inż. Rafał Sawicki upr. bud. nr ZAP/0011/POOS/04		
SPRAWDZIŁ:		
mgr inż. Gerard Spodniewski upr. bud. Nr 90/Sz/2002		
BRANŻA: SANITARNA		FAZA: PW
SKALA:	DATA:	NR RYS.
1:100/250	05.2022	S–18

PRAWA AUTORSKIE ZASTRZEŻONE. PROJEKT TEN JEST CHRONIONY PRAWEM ZGODNIE Z USTAWĄ O PRAWIE AUTORSKIM. KOPIOWANIE, POWIELANIE, ODSTĘPOWANIE I DOKONYWANIE ZMIAN BEZ ZGODY AUTORA JEST ZABRONIONE I PODLEGA KARZE.

Maple
Architecture & Design
Maple sp. z o.o.
Al. Korfantego 76
40-161 Katowice
info@maplestudio.eu
NIP 634 291 1067
maplestudio.eu

NAZWA INWESTYCJI:

Modernizacja i remont dziedzińców Zamku Książąt Pomorskich w Szczecinie

NAZWA ZAMIERZENIA BUDOWLANEGO:

Remont i przebudowa dziedzińców Zamku Książąt Pomorskich w Szczecinie wraz z remontem i przebudową sceny oraz istniejącej infrastruktury technicznej. Budowa węzła cieplnego, instalacji zewnętrznych oraz elementów małej architektury i plakatu elektronicznego.

ADRES INWESTYCJI:

ul. Korsarzy 34
70–540 Szczecin