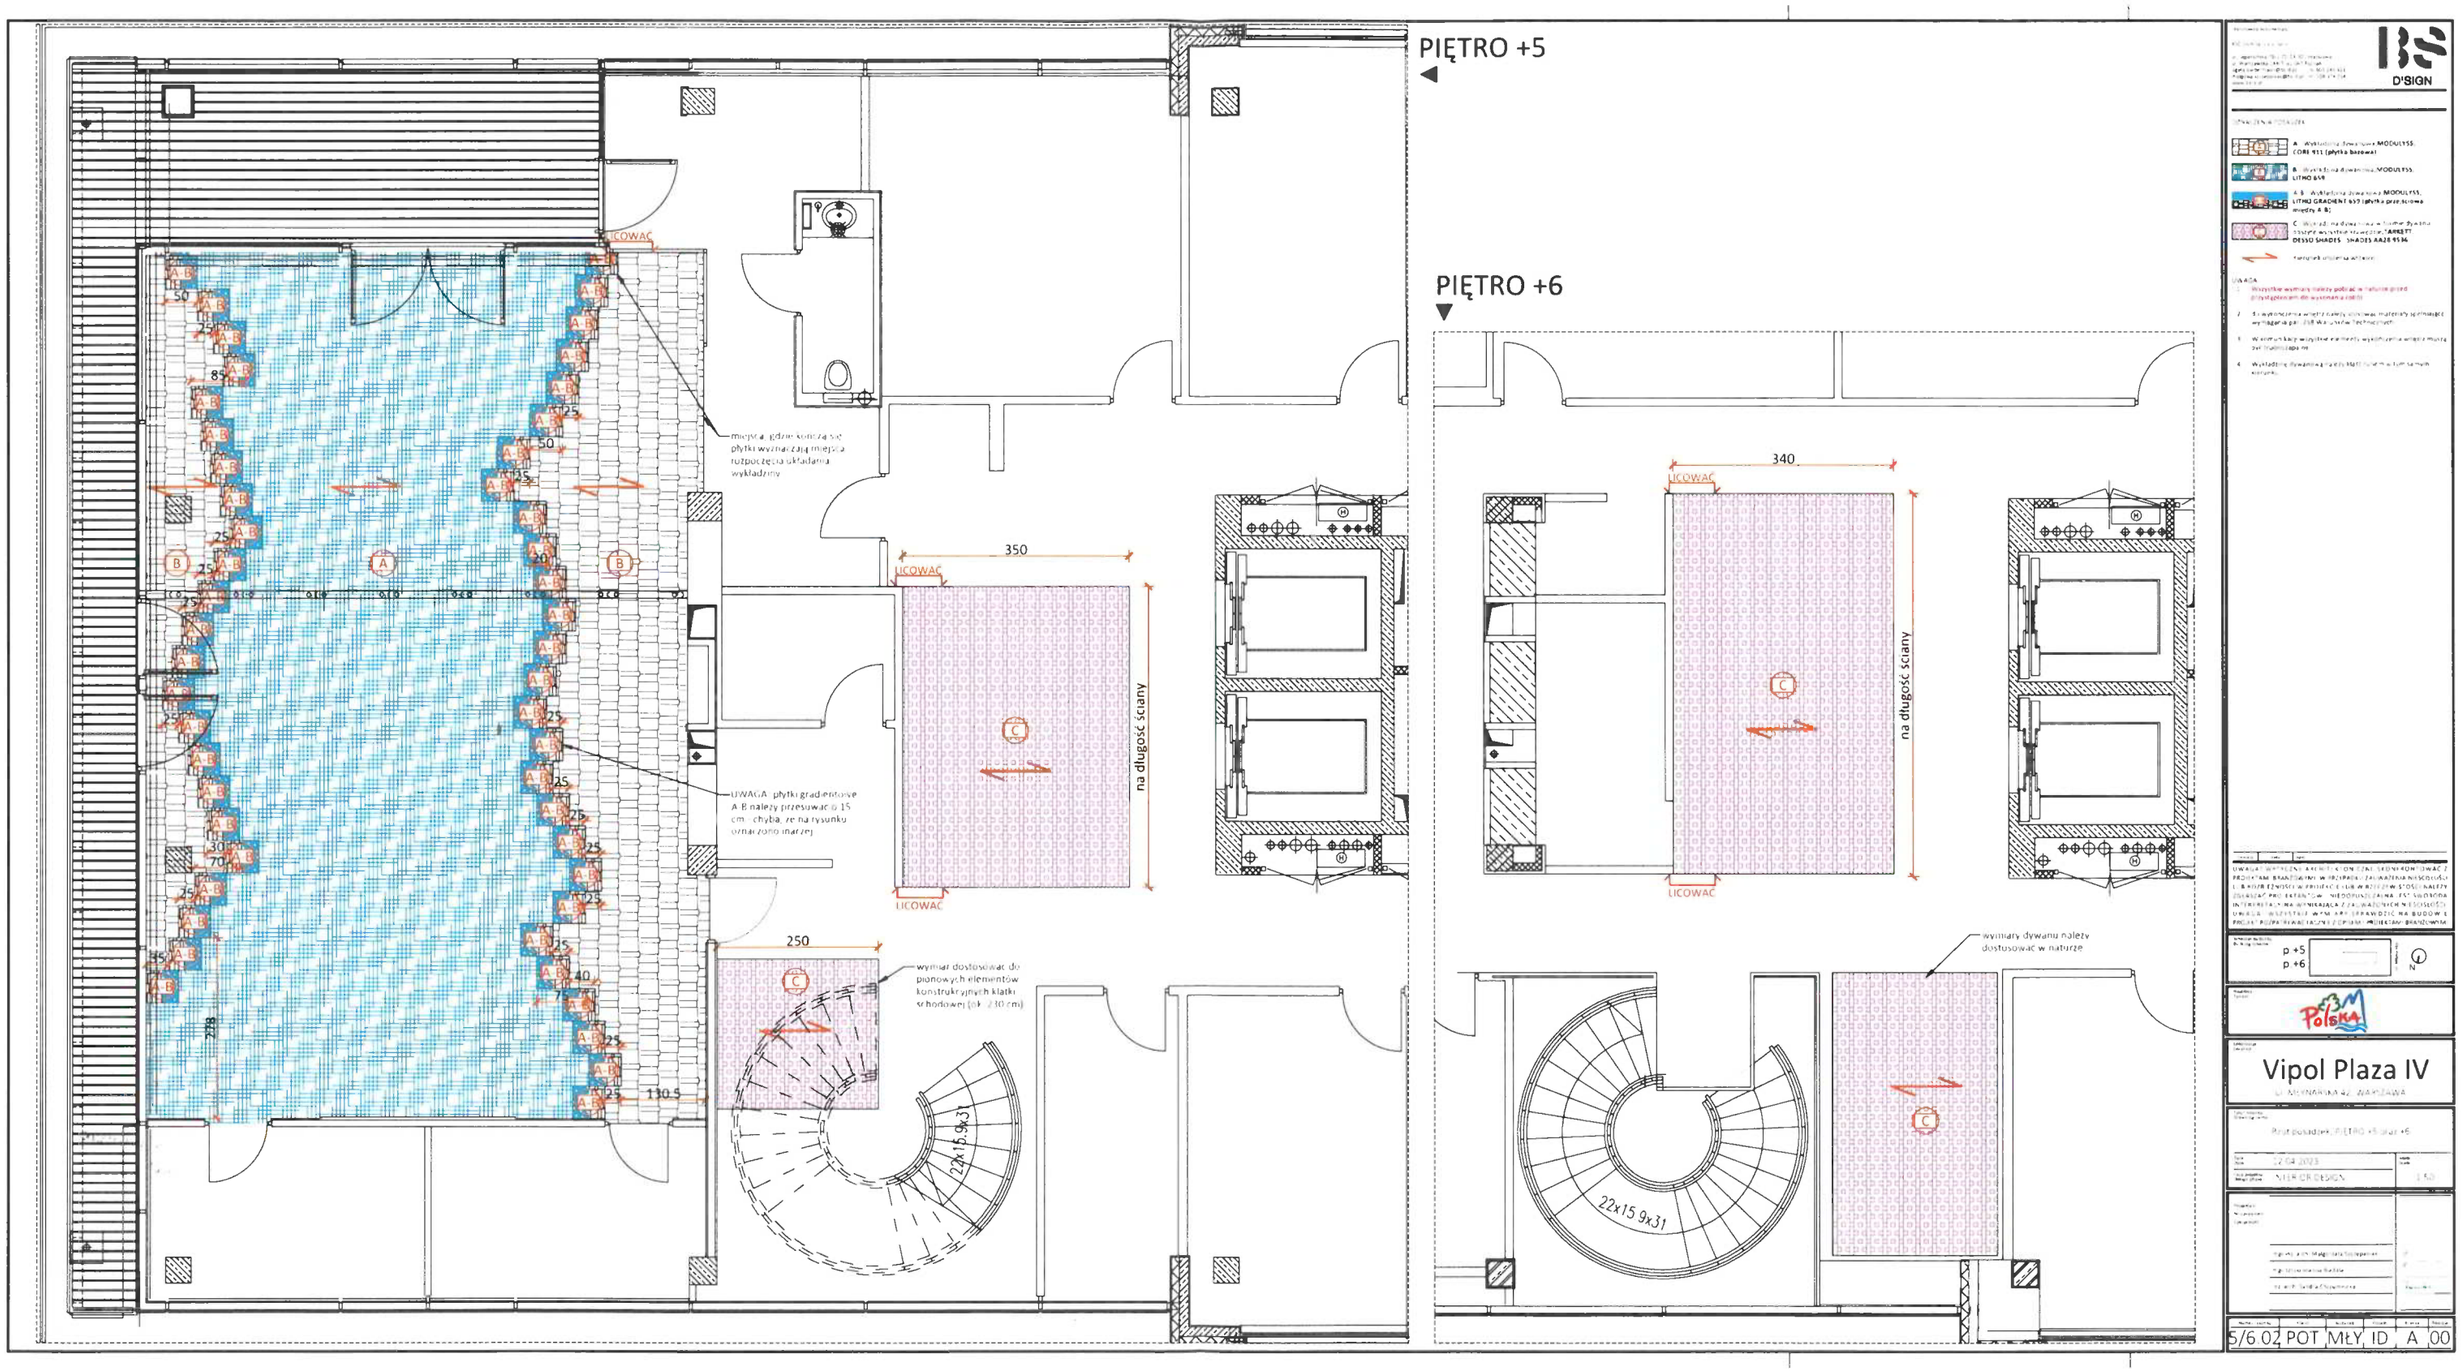
PIĘTRO +5
PIĘTRO +6
LICOWAĆ
350
340
250
130.5
na długość ściany
miejsca, gdzie kończą się płytki wyznaczają miejsca rozpoczęcia układania wykładziny
UWAGA: płytki gradientowe A-B należy przesuwać o 15 cm - chyba, że na rysunku oznaczono inaczej
wymiar dostosować do pionowych elementów konstrukcyjnych klatki schodowej (ok. 230 cm)
wymiary dywanu należy dostosować w naturze
22x15.9x31
A-B
A
B
C
D'SIGN
p +5
p +6
Polska
Vipol Plaza IV
Rzut posadzek PIĘTRO +5 oraz +6
12.04.2023
INTERIOR DESIGN
1:50
5/6.02 POT MŁY ID A 00