


ISTNIEJĄCA POŁĄC DACHU - BEZ ZMIAN

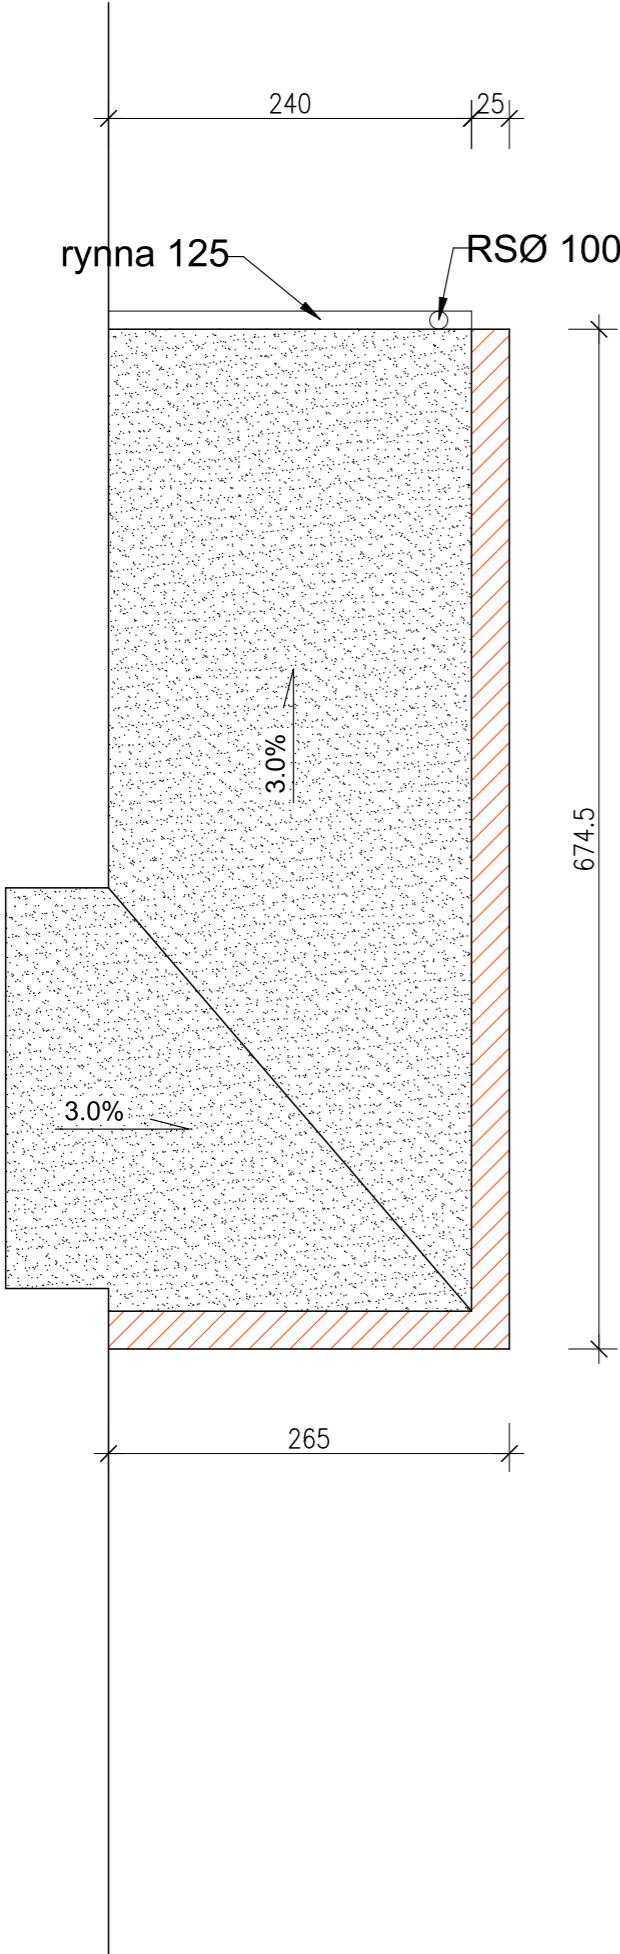

KOWALSKI Pracownia Projektowa Sp. z o.o.
Jarocin ul. Konwaliowa 2, 63-200 Jarocin

INWESTOR	GMINA NOWE MIASTO NAD WARTĄ 63-040 NOWE MIASTO NAD WARTĄ, UL. POZNAŃSKA 14					
OBIEKT	PRZEBUDOWA Z ROZBUDOWĄ CZĘŚCI BUDYNKU ZESPOŁU SZKÓŁ W KLĘCE NA ŻŁOBEK					
ADRES BUDOWY	63-040 NOWE MIASTO NAD WARTĄ, KLĘKA DZ. NR 22/8					
TYTUŁ RYSUNKU	RZUT POŁACI DACHU					
PROJEKT ARCHITEKTONICZNO-BUDOWLANY	DATA WYKONANIA	06.07.2023	SKALA RYSUNKU	1:50	NR RYSUNKU	6
PROJEKTANT BRANŻY ARCHITEKTONICZNEJ	mgr. inż. arch. KINGA SZYMCZAK uprawnienia architektoniczne do projektowania i kierowania robotami budowlanymi bez ograniczeń Nr ewid. 51/WPOKK/2020r.			PODPIS	DATA WYKONANIA 06.07.2023	
SPRAWDZAJĄCY BRANŻY ARCHITEKTONICZNEJ	mgr inż. arch. MAGDALENA GRALIŃSKA uprawnienia architektoniczne do projektowania bez ograniczeń w specjalności architektonicznej Nr ewid. 54/WPOKK/UpB/2011r.			PODPIS	DATA WYKONANIA 06.07.2023	