





Wyrys z mapy
Skala 1:500

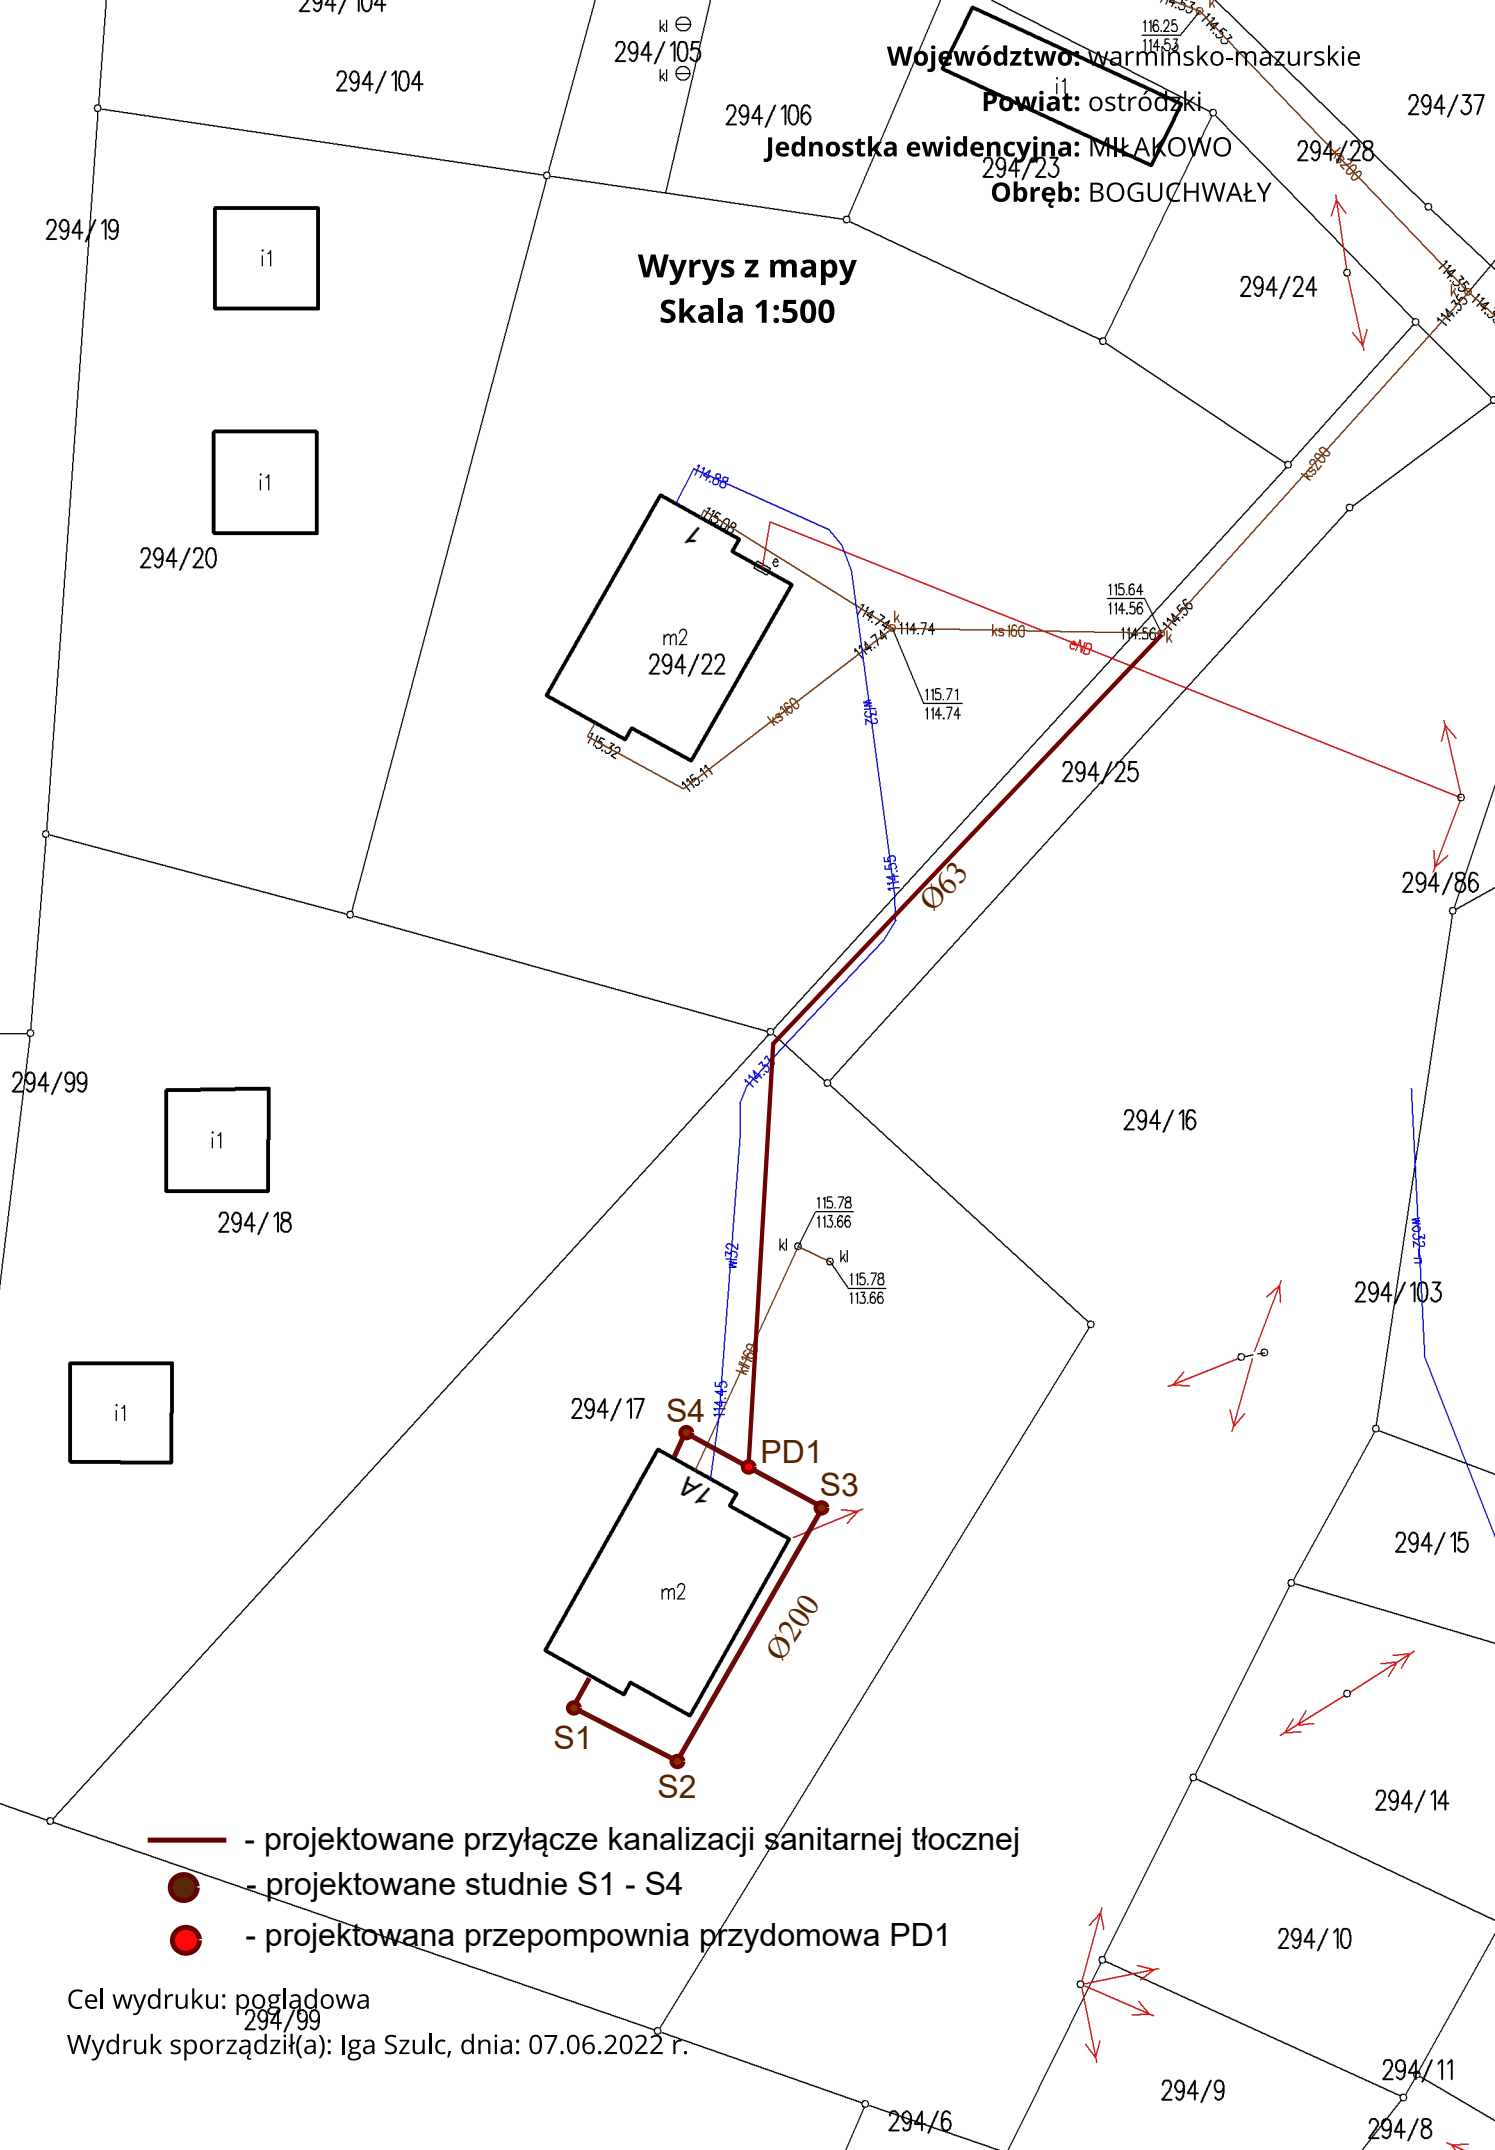

-  - projektowane przyłącze kanalizacji sanitarnej tłocznej
-  - projektowane studnie S1 - S4
-  - projektowana przepompownia przydomowa PD1