





LEGENDA:

-  - nawierzchnia z piasku płukanego
-  - nawierzchnia trawiasta
-  - projektowany piłkochwyt h=3,0m

1. Słupki do siatkówki z tulejami montażowymi oraz siatką
2. Kosz na śmieci betonowy
3. Ławka betonowa z listwami z tworzywa sztucznego
4. Furtka o szerokości 1,20m
5. Piłkochwyty o wysokości 3,00m
6. Regulamin

BILANS PODSTAWOWYCH POWIERZCHNI
 projektowana powierzchnia boiska do siatkówki plażowej 9x18m P=162,00m²
 projektowana powierzchnia nawierzchni z piasku płukanego 17x26m P=442,00m²
 projektowana powierzchnia terenu wyгородzonego 25x34m P=850,00m²
 projektowana powierzchnia nawierzchni trawiastej P=438,00m²
 projektowana powierzchnia ścieżki P=143,00m²
 projektowana długość piłkochwyków L=118,00m

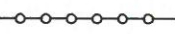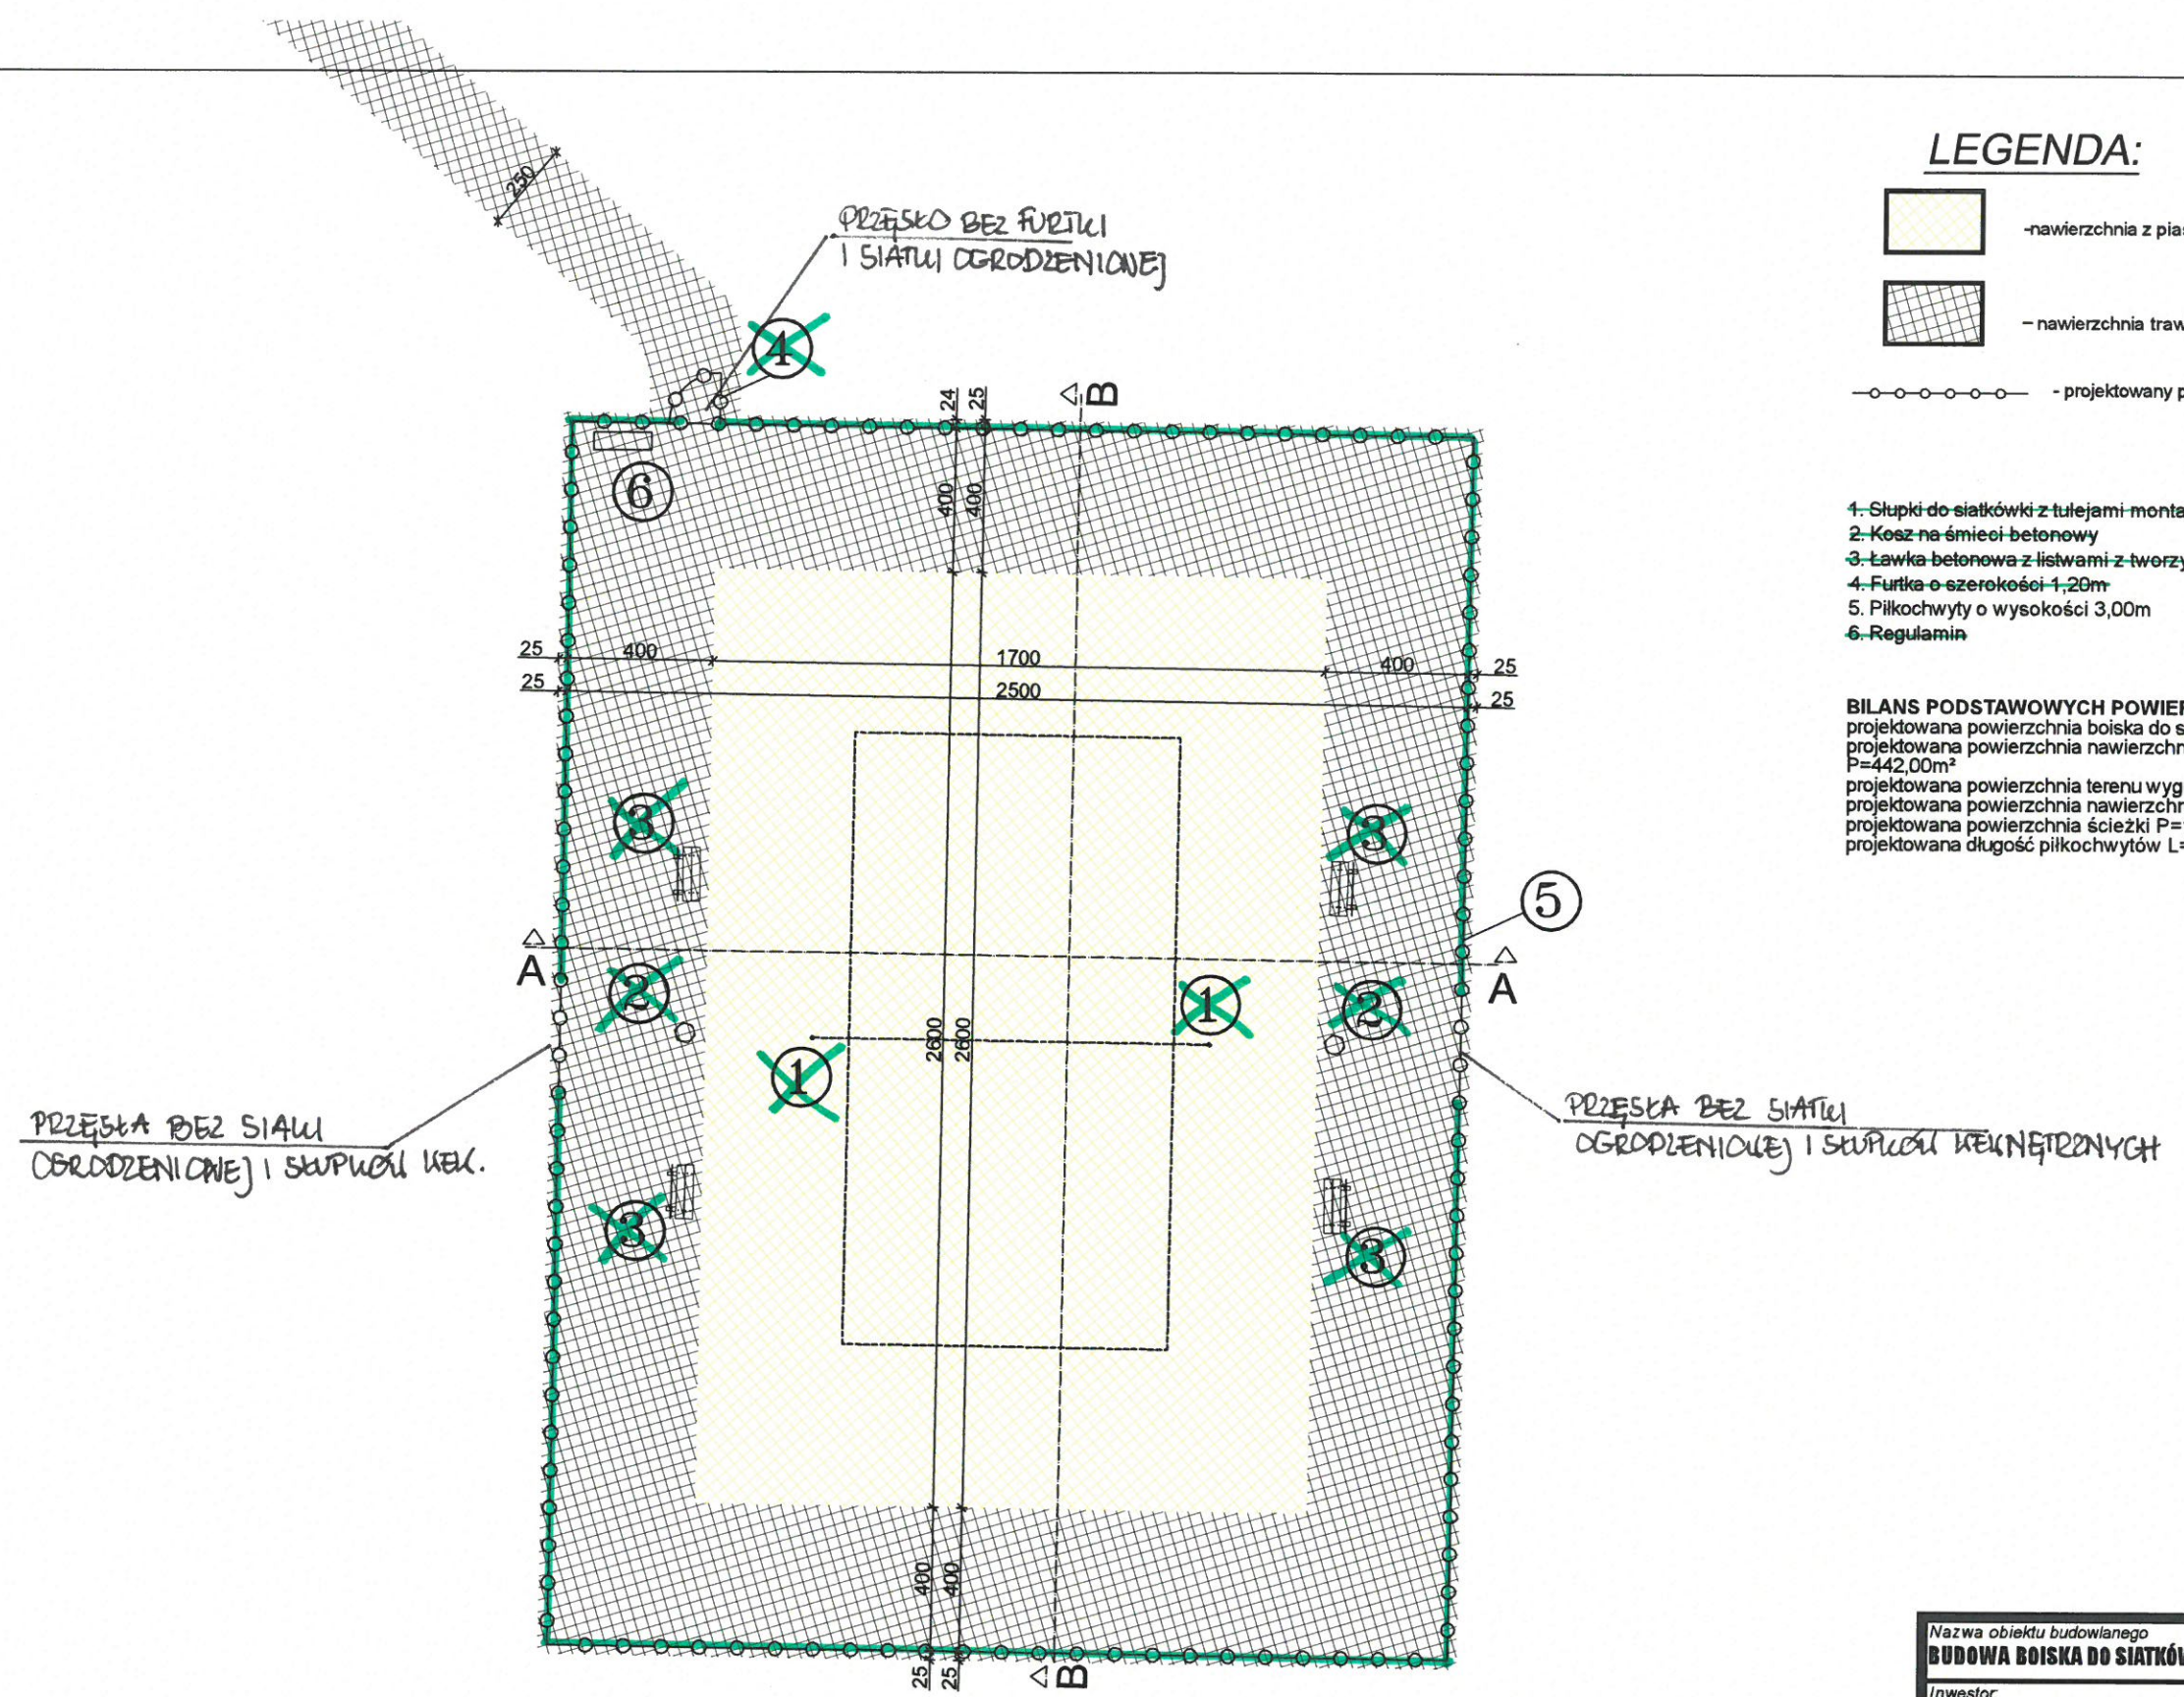

PRZEŚĆ BEZ SIATKI OGRÓDZENIOWEJ I SŁUPCÓW WEWNĘTRZNYCH

PRZEŚĆ BEZ SIATKI OGRÓDZENIOWEJ I SŁUPCÓW WEWNĘTRZNYCH

Nazwa obiektu budowlanego BUDOWA BOISKA DO SIATKÓWKI PLAŻOWEJ		
Inwestor: MIĄSTO BYDGOSZCZ UL. JEZUICKA 1 85-102 BYDGOSZCZ	lokalizacja: DZIAŁKA NR EWID. 1/33 OBRĘB 154 JEDNOSTKA EWIDENCYJNA 046101_1, M. BYDGOSZCZ	
Nazwa rysunku RZUT POZIOMY BOISKA		Rys. nr. A1 Skala 1:200
Projektant architektura	projektant architektura mgr inż. Mirosława Piłarska upr. arch.-konstr. 472/66	Data, podpis: 22.05.2017
Projektanta konstrukcja	mgr inż. Artur Tusznio spec. konstr.-budowlana nr upr. KUP/0004/PODR/14	Data, podpis: 22.05.2017